



380-kV-Leitung Altheim - Matzenhof
Teilabschnitt 2 : 380-kV-Ltg. Adlkofen-Matzenhof B152

Grunderwerbsplan

Mast Nr. 106 - Mast Nr. 109

Deckblatt

Legende:

Masttyp 1 Mastnummer Länge von Mast zu Mast
 WA160-24,00 -325,0- T1-26,00

Dauerhafte Freihaltung im Waldbereich

Schutzgerüst
 Schutzbereich
 Schutzbereichsbegrenzung
 äußeres Leiterseil
 Trassenachse

1 Eigentümer Schlüsselnummer
 1 Eigentümer Schlüsselnr. zu entlastende Fläche
 37 Flurstücksnummer

vorübergehende Beanspruchung
 Mastzufahrt temporär
 Mastzufahrt dauerhaft

Abspannmast
 Tragmast

Rückbau Hoch- u. Mittelfsp.-Ltg.
 Freileitungsprovisorium/
 Baueinsatzkabel

Grenzen:

Land
 Kreis
 Stadt/Gem./Markt
 Gemarkung
 Flur
 Flurstück
 Flurbereinigung

Antrag weiterhin gültig
 Antrag geändert
 Deckblatt Neuer Stand


Geobasisdaten: Bayerische Vermessungsverwaltung

Planfeststellungsunterlage

Aufgestellt
 Bayreuth, TenneT TSO GmbH
 i.V. gez. Thomas Ehrhardt-Unglaub i.A. gez. Dirk Dafler

08.01.2018
 12.08.2022

		Maßstab 1 : 2500	Einheit Meter
	Datum	Name	
	Bearb. 20.12.2017	Chapman	
	Gepr. 20.12.2017	Temmeier	
	Norm		
Servicebereich CeGIT			
A	Deckblatt	19.06.2020	Pa
Zust.	Änderung	Datum	Name
			Urspr.:

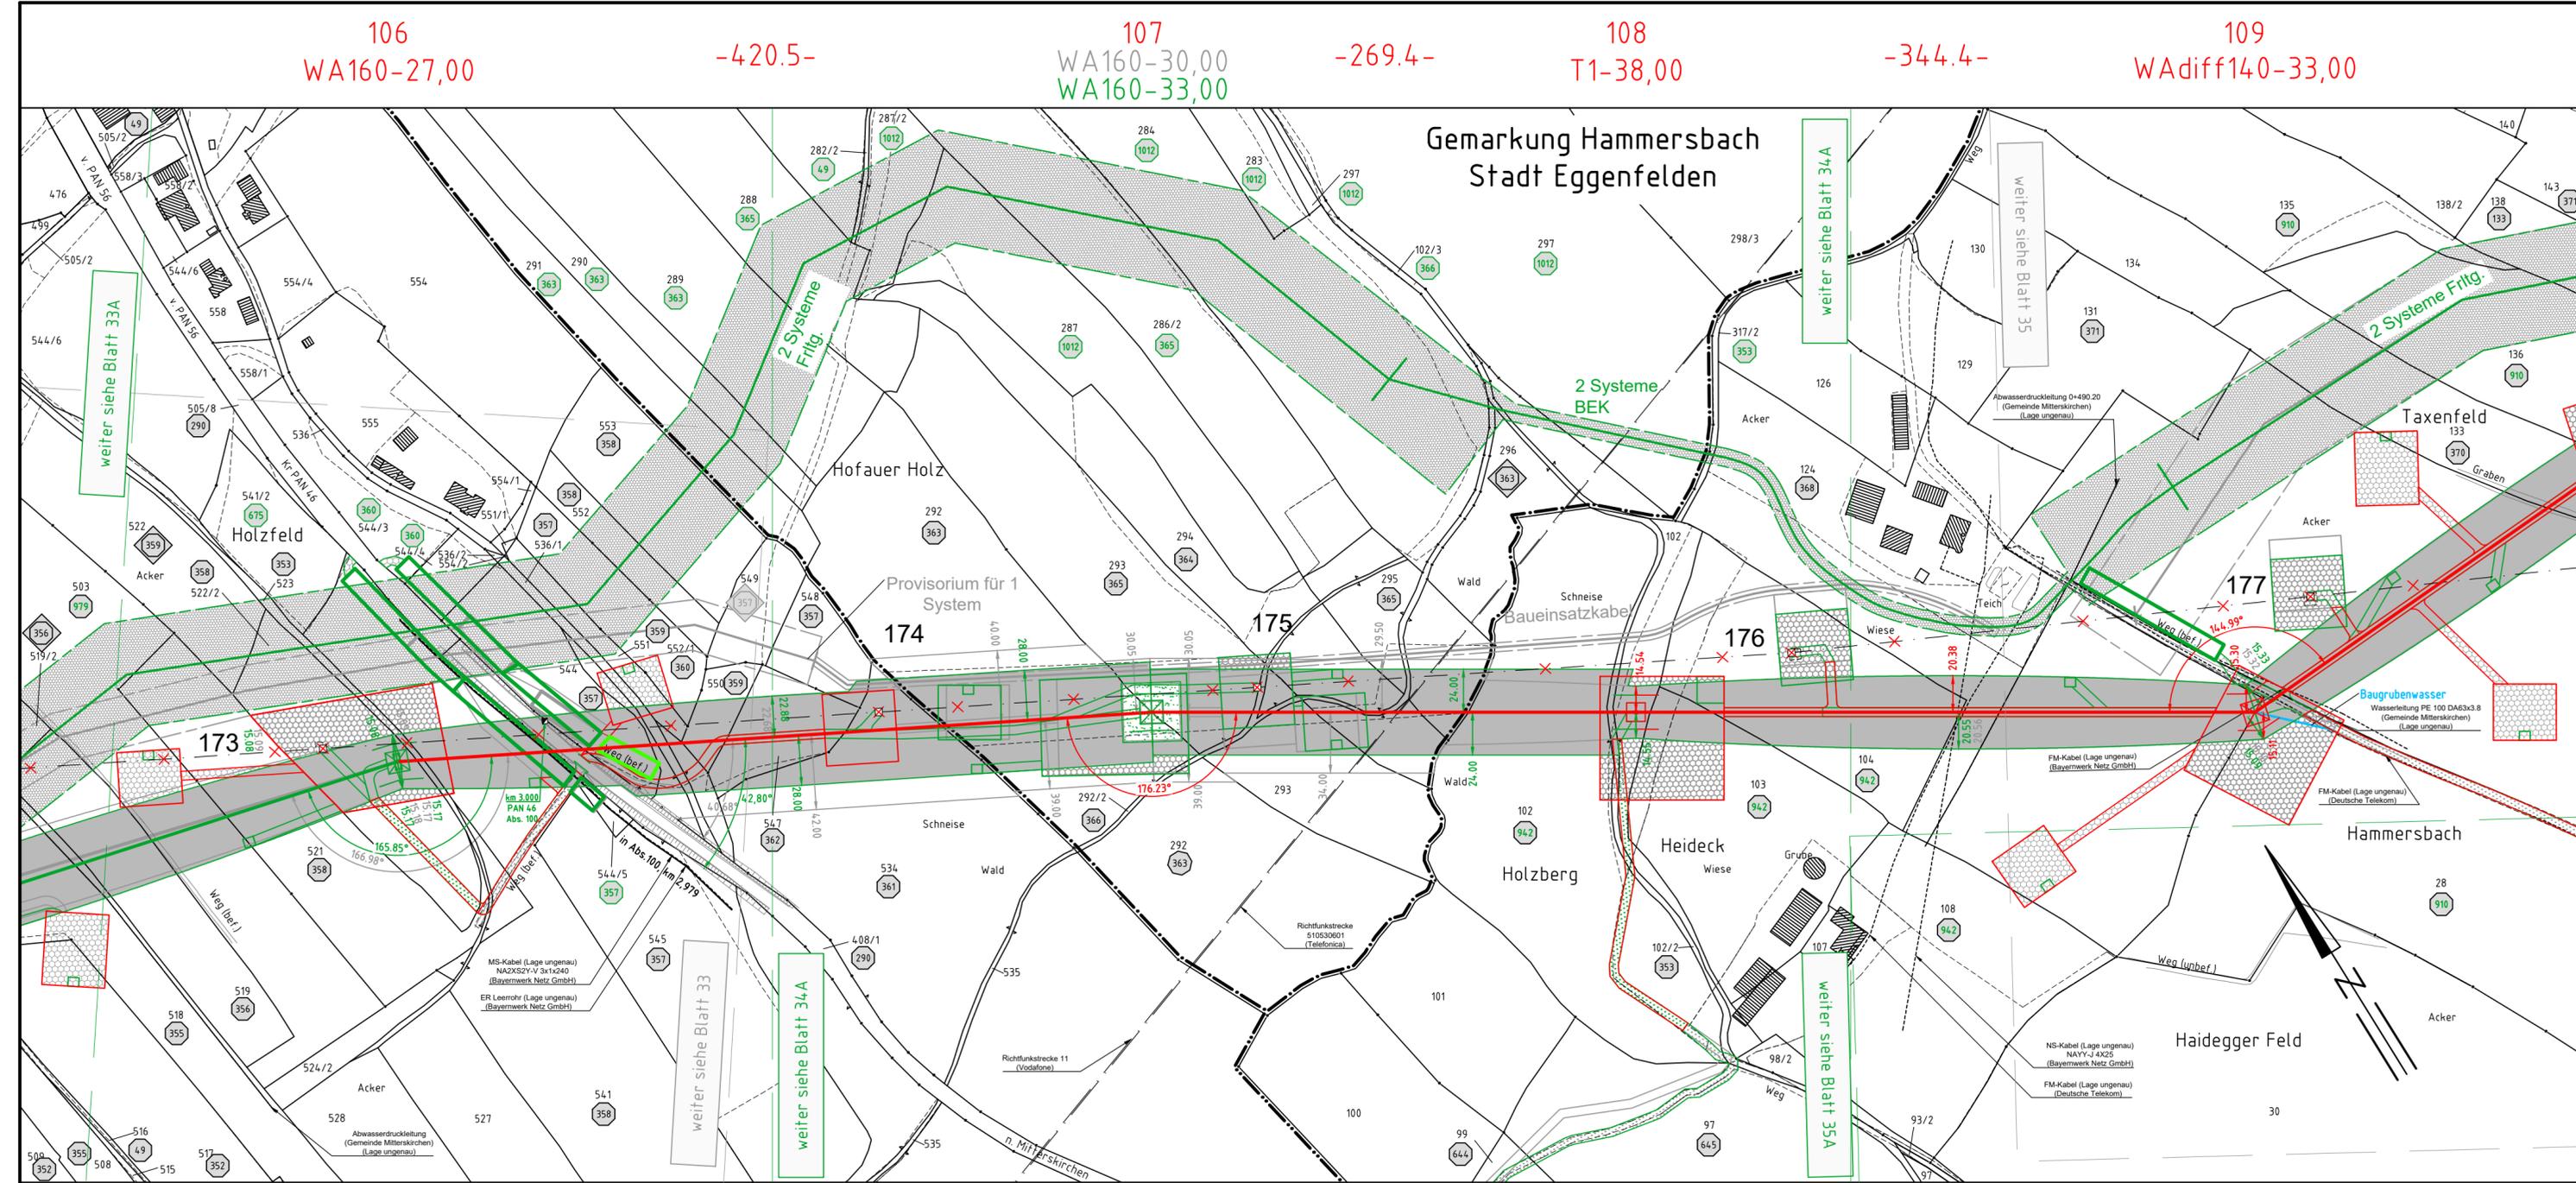

Gemarkung Mitterskirchen
Gemeinde Mitterskirchen

Landkreis Rottal-Inn
Regierungsbezirk Niederbayern

Gemarkung Hammersbach
Gemeinde Mitterskirchen