


125
WA140-39,00
WA160-57,00

-482.1-
-492.7-

126
WA140-48,00
WA140-42,00

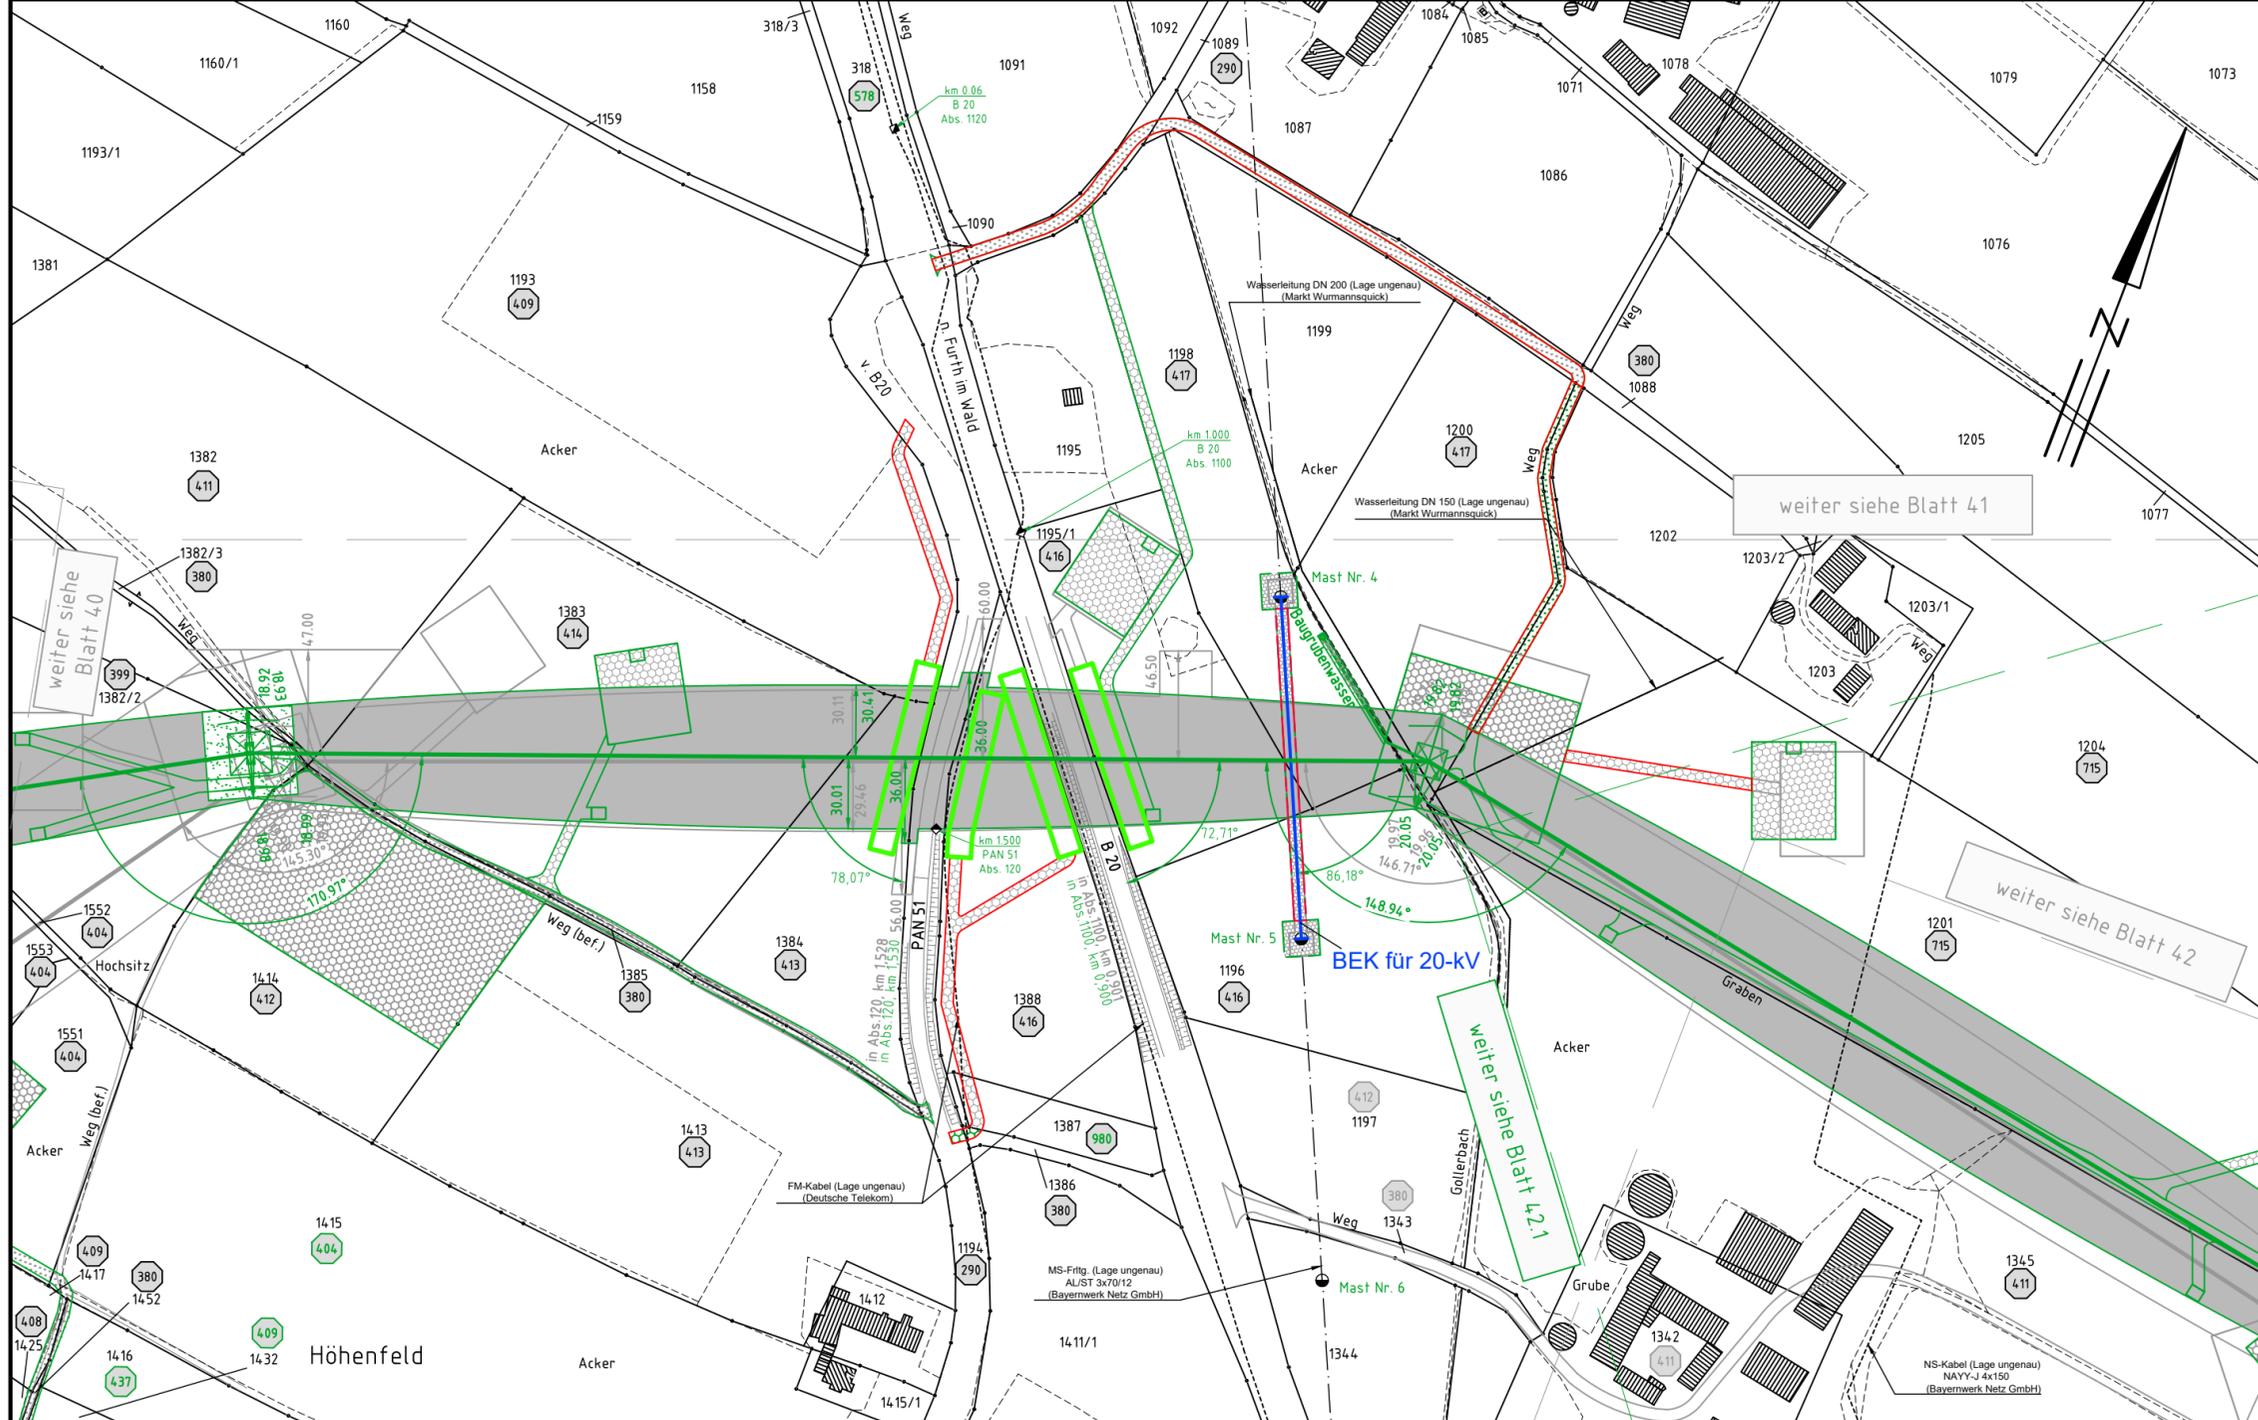

380-kV-Leitung Altheim - Matzenhof
Teilabschnitt 2 : 380-kV-Ltg. Adlkofen-Matzenhof B152

Grunderwerbsplan

Mast Nr. 125 - Mast Nr. 126

Deckblatt

Legende:

| | | | | |
|---|------------|---|----|---|
| Masttyp 1 | Mastnummer | Länge von Mast zu Mast | 1 | Eigentümer Schlüsselnummer |
| WA160-24,00 | -325.0- | T1-26,00 | 1 | Eigentümer Schlüsselnr. zu entlastende Fläche |
| Dauerhafte Freihaltung im Waldbereich | | Schutzgerüst | 37 | Flurstücksnummer |
| | | Trassenachse | | vorübergehende Beanspruchung |
| | | Schutzbereich | | Mastzufahrt temporär |
| | | Schutzbereichsbegrenzung | | Mastzufahrt dauerhaft |
| | | äußeres Leiterseil | | Abspannmast |
| | | Bemaßung des Schutzbereiches in Feldmitte / am Mast | | Tragmast |
| Geobasisdaten: Bayerische Vermessungsverwaltung | | | | Rückbau Hoch- u. Mittelsp.-Ltg. |
| | | | | Freileitungsprovisorium/ Baueinsatzkabel |

Grenzen:

- Land
- Kreis
- Stadt/Gem./Markt
- Gemarkung
- Flur
- Flurstück
- Flurbereinigung

- Antrag weiterhin gültig
- Antrag geändert
- Deckblatt Neuer Stand

Planfeststellungsunterlage

Aufgestellt
Bayreuth, TenneT TSO GmbH
i.V. gez. Thomas Ehrhardt-Unglaub i.A. gez. Dirk Daßler

| | | | |
|-------|-----------|-----------------------------|--------------|
| SPiE | | Maßstab | Einheit |
| | | 1 : 2500 | Meter |
| | | Datum | Name |
| | | Bearb. 20.12.2017 | Chapman |
| | | Gepr. 20.12.2017 | Temmeyer |
| | | Norm | |
| | | Servicebereich CeGIT | |
| | | Tennet Taking power further | |
| Zust. | Änderung | Datum | Name Urspr.: |
| A | Deckblatt | 19.06.2020 | Pa |