


130  
T1-47,00

-323.8-

131  
T1-62,00

-390.6-

132  
WA140-48,00

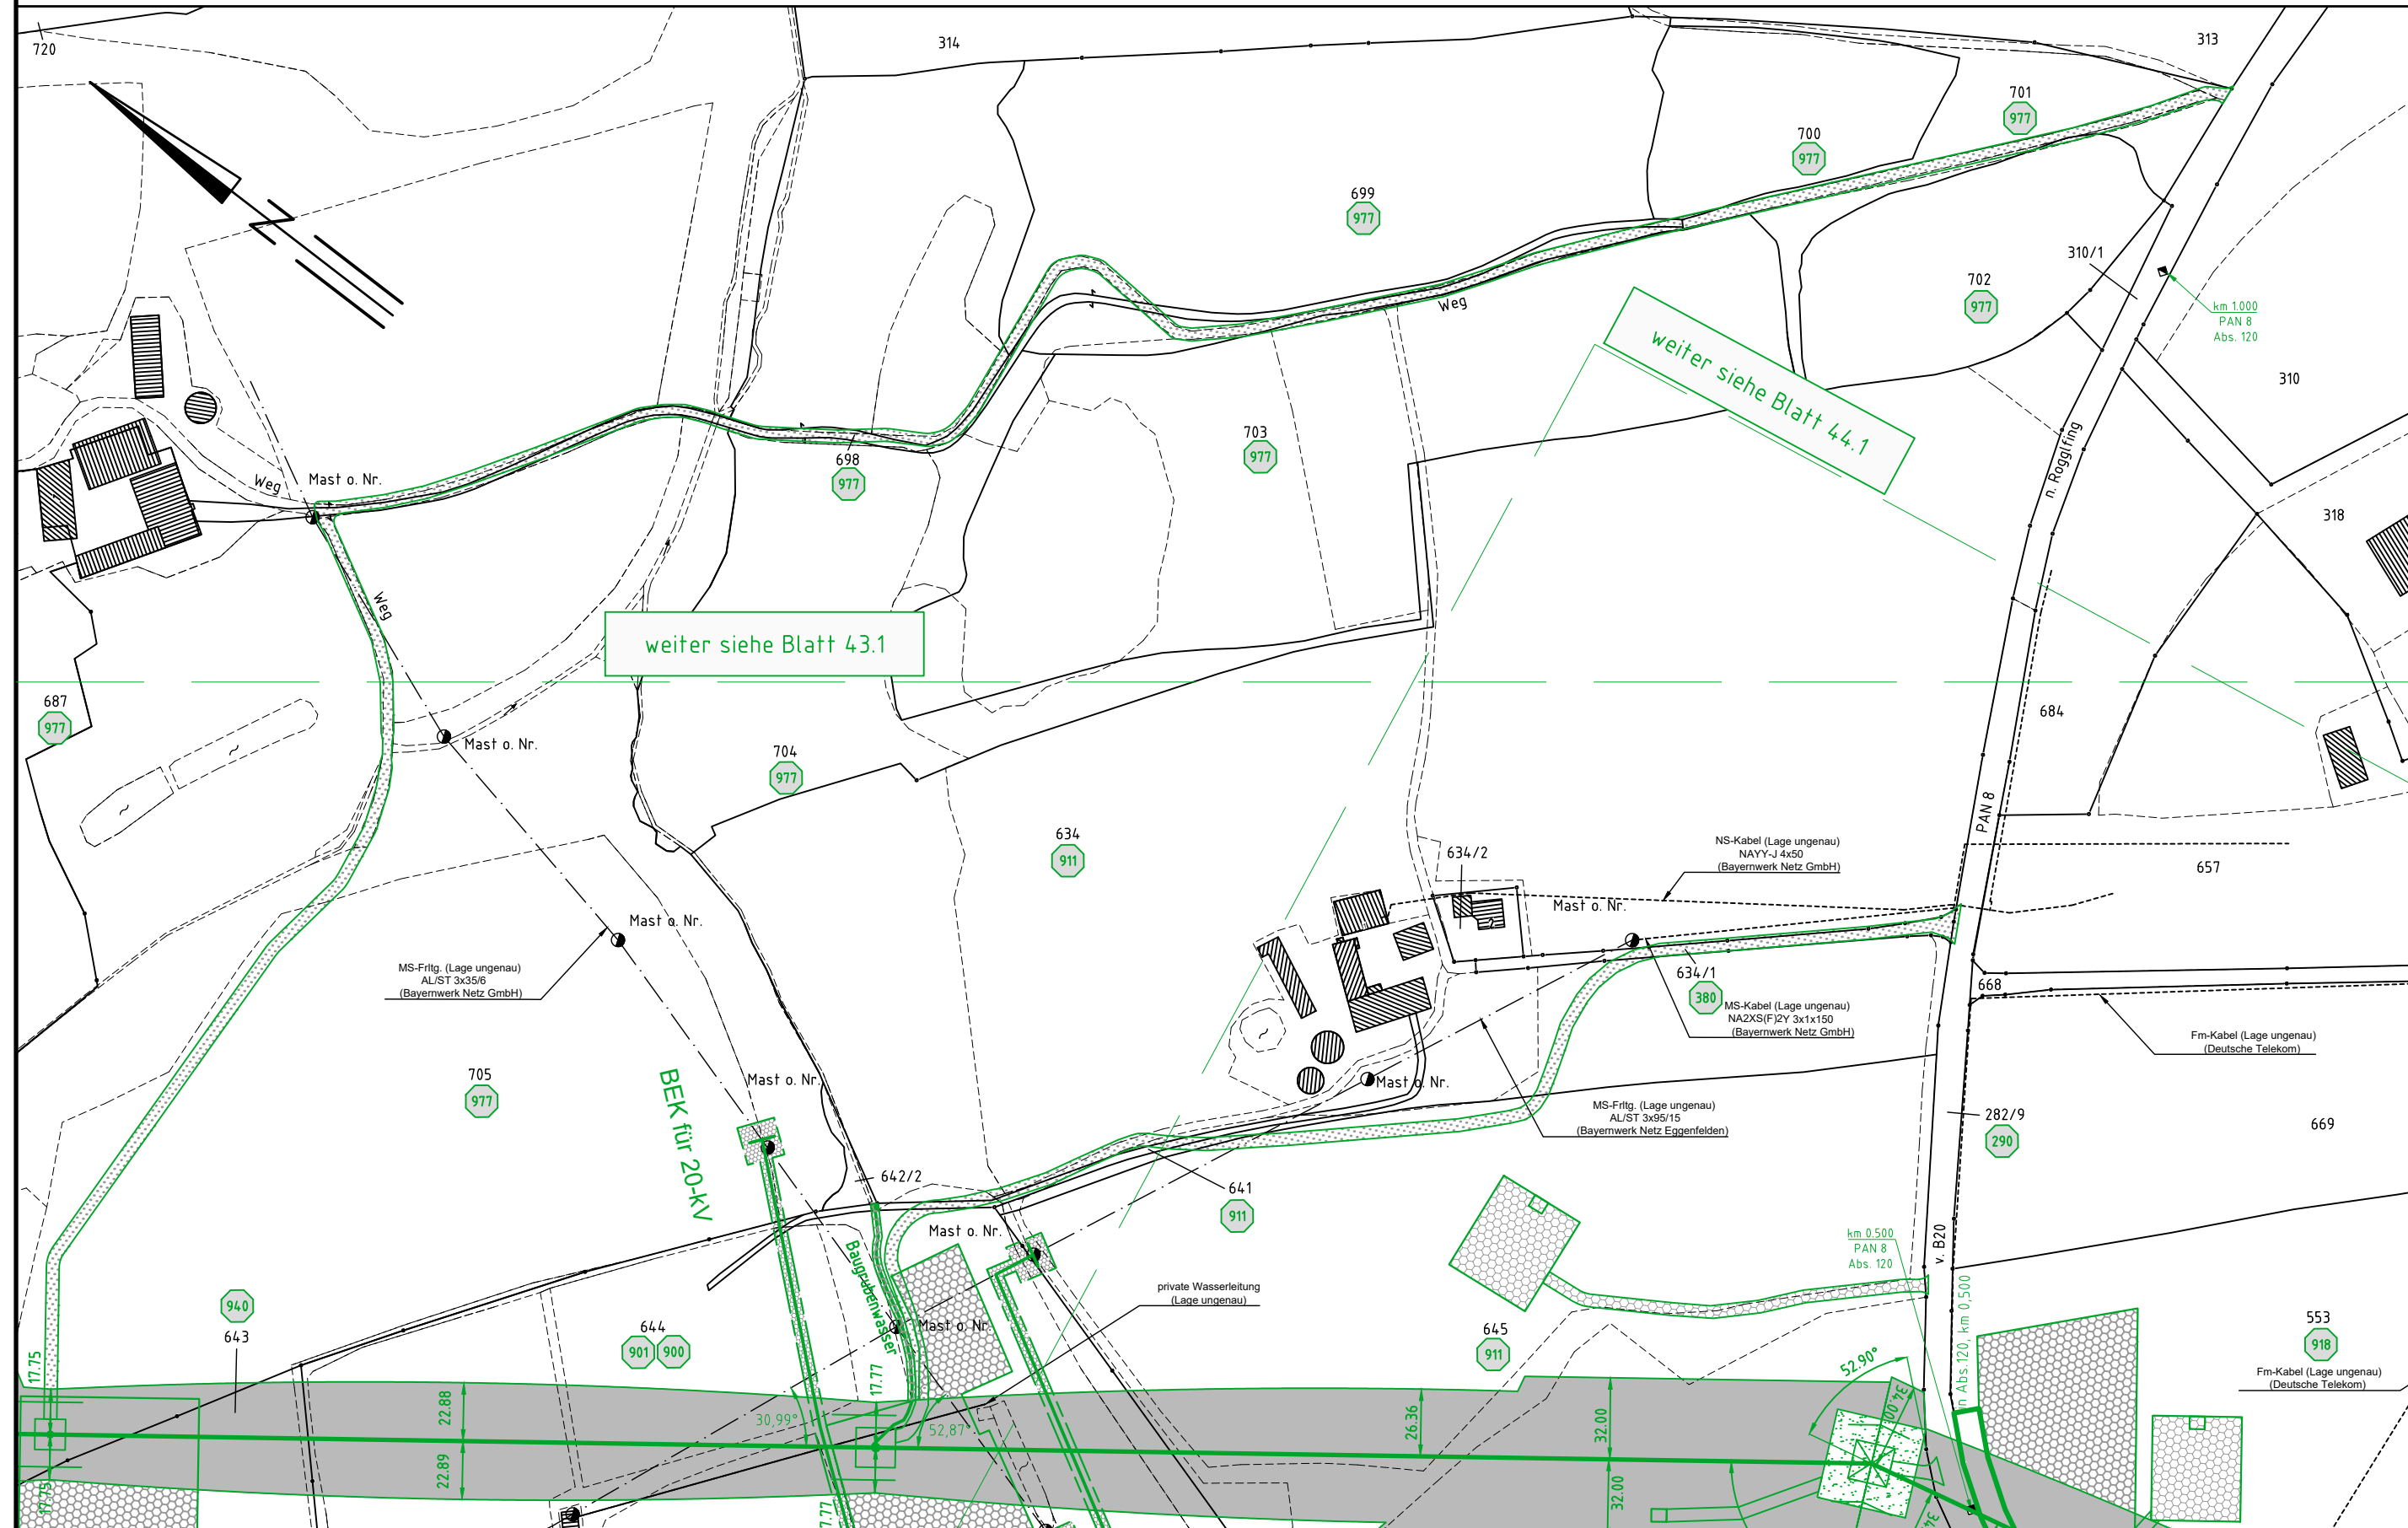

weiter siehe Blatt 43.1

weiter siehe Blatt 44.1



Anlage 14.1  
Blatt 43A/56

# 380-kV-Leitung Altheim - Matzenhof


## Teilabschnitt 2 : 380-kV-Ltg. Adlkofen-Matzenhof B152

### Grunderwerbsplan

Mast Nr. 130 - Mast Nr. 132

### Deckblatt

#### Legende:

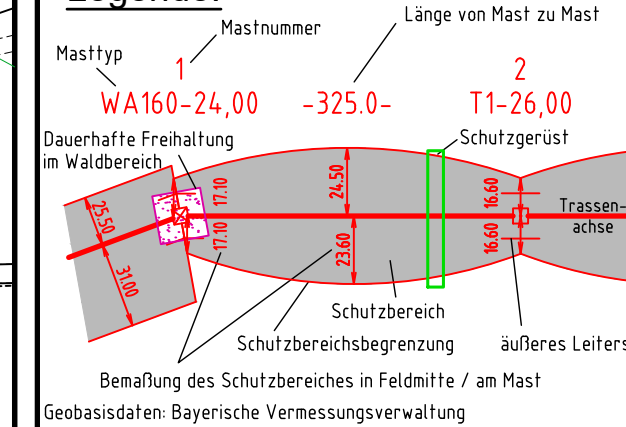

- Eigentümer**  
 1 Schlüsselnummer  
 1 Eigentümer Schlüsselnr. zu entlastende Fläche  
 37 Flurstücksnummer
- Grenzen:**  
 Land  
 Kreis  
 Stadt/Gem./Markt  
 Gemarkung  
 Flur  
 Flurstück  
 Flurbereinigung
- vorübergehende Beanspruchung  
 Mastzufahrt temporär  
 Mastzufahrt dauerhaft  
 Abspannmast  
 Tragmast  
 Rückbau Hoch- u. Mittelsp.-Ltg.  
 Freileitungsprovisorium/ Baueinsatzkabel
- Antrag weiterhin gültig  
 Antrag geändert  
 Deckblatt Neuer Stand

#### Planfeststellungsunterlage

Aufgestellt Bayreuth, TenneT TSO GmbH  
 -08.01.2018  
 01.03.2023  
 i.V. gez. Thomas Ehrhardt-Unglaub i.A. gez. Dirk Daßler

		Maßstab 1 : 2500	Einheit Meter
	Datum	Name	
	Bearb. 20.12.2017	Chapman	
	Gepr. 20.12.2017	Temmeyer	
	Norm		
	Servicebereich CeGIT		
A	Deckblatt	19.06.2020	Pa
Zust.	Änderung	Datum	Name Urspr.:

Landkreis Rottal-Inn  
Regierungsbezirk Niederbayern

Gemarkung Martinskirchen  
Markt Wurmansquick