




380-kV-Leitung Altheim - Matzenhof
Teilabschnitt 2 : 380-kV-Ltg. Adlkofen-Matzenhof B152


Grunderwerbsplan

Mast Nr. 170 - Mast Nr. 172

Deckblatt

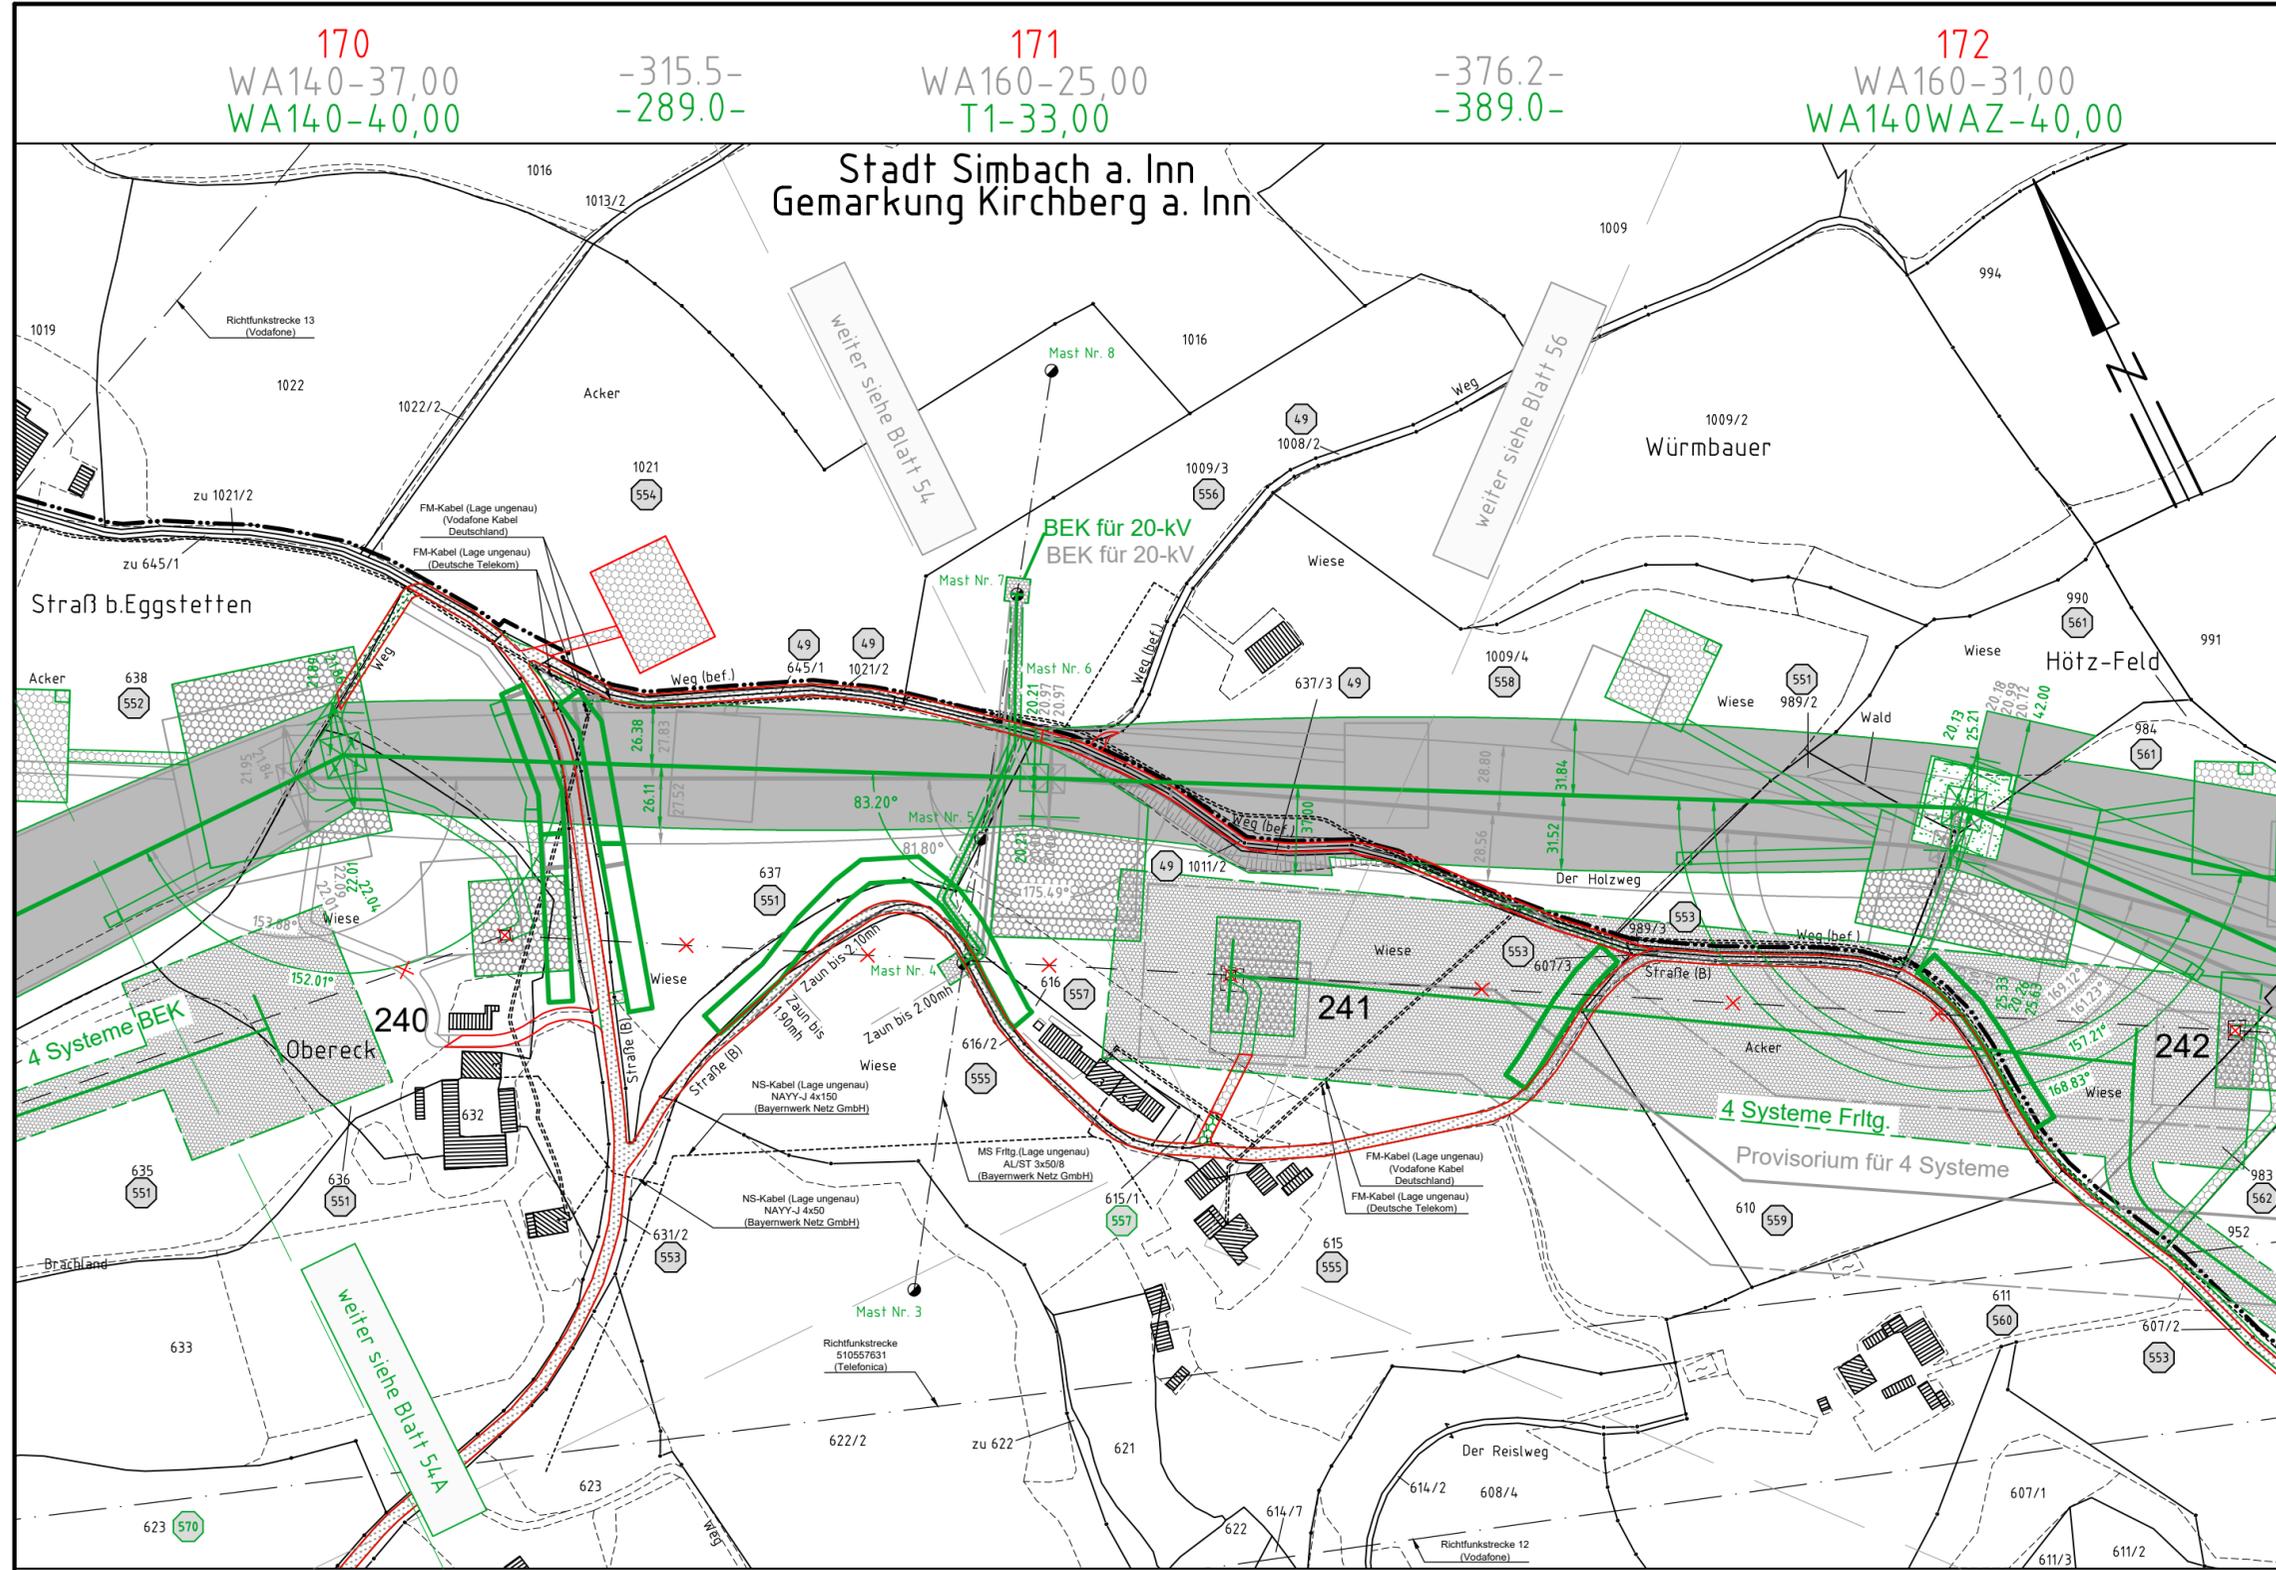

Legende:

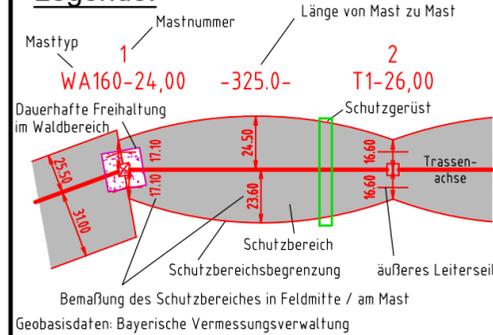

- Grenzen:**
- Land
 - Kreis
 - Stadt/Gem./Markt
 - Gemarkung
 - Flur
 - Flurstück
 - Flurbereinigung
- Legende:**
- 1 Eigentümer Schlüsselnummer
 - 1 Eigentümer Schlüsselnr. zu entlastende Fläche
 - 37 Flurstücksnummer
 - vorübergehende Beanspruchung
 - Mastzufahrt temporär
 - Mastzufahrt dauerhaft
 - Abspannmast
 - Tragmast
 - Rückbau Hoch- u. Mittelsp.-Ltg.
 - Freileitungsprovisorium/ Baueinsatzkabel

Planfeststellungsunterlage

Aufgestellt Bayreuth, TenneT TSO GmbH
-08.01.2018
12.08.2022
i.V. gez. Thomas Ehrhardt-Unglaub i.A. gez. Dirk Daßler

		Maßstab 1 : 2500	Einheit Meter
	Datum	Name	
	Bearb. 20.12.2017	Chapman	
	Gepr. 20.12.2017	Temmeyer	
	Norm		
	Servicebereich CeGIT		
A	Deckblatt	19.06.2020	Pa
Zust.	Änderung	Datum	Name Urspr.:

Landkreis Rottal-Inn
Regierungsbezirk Niederbayern

Gemarkung Eggstetten
Stadt Simbach a. Inn