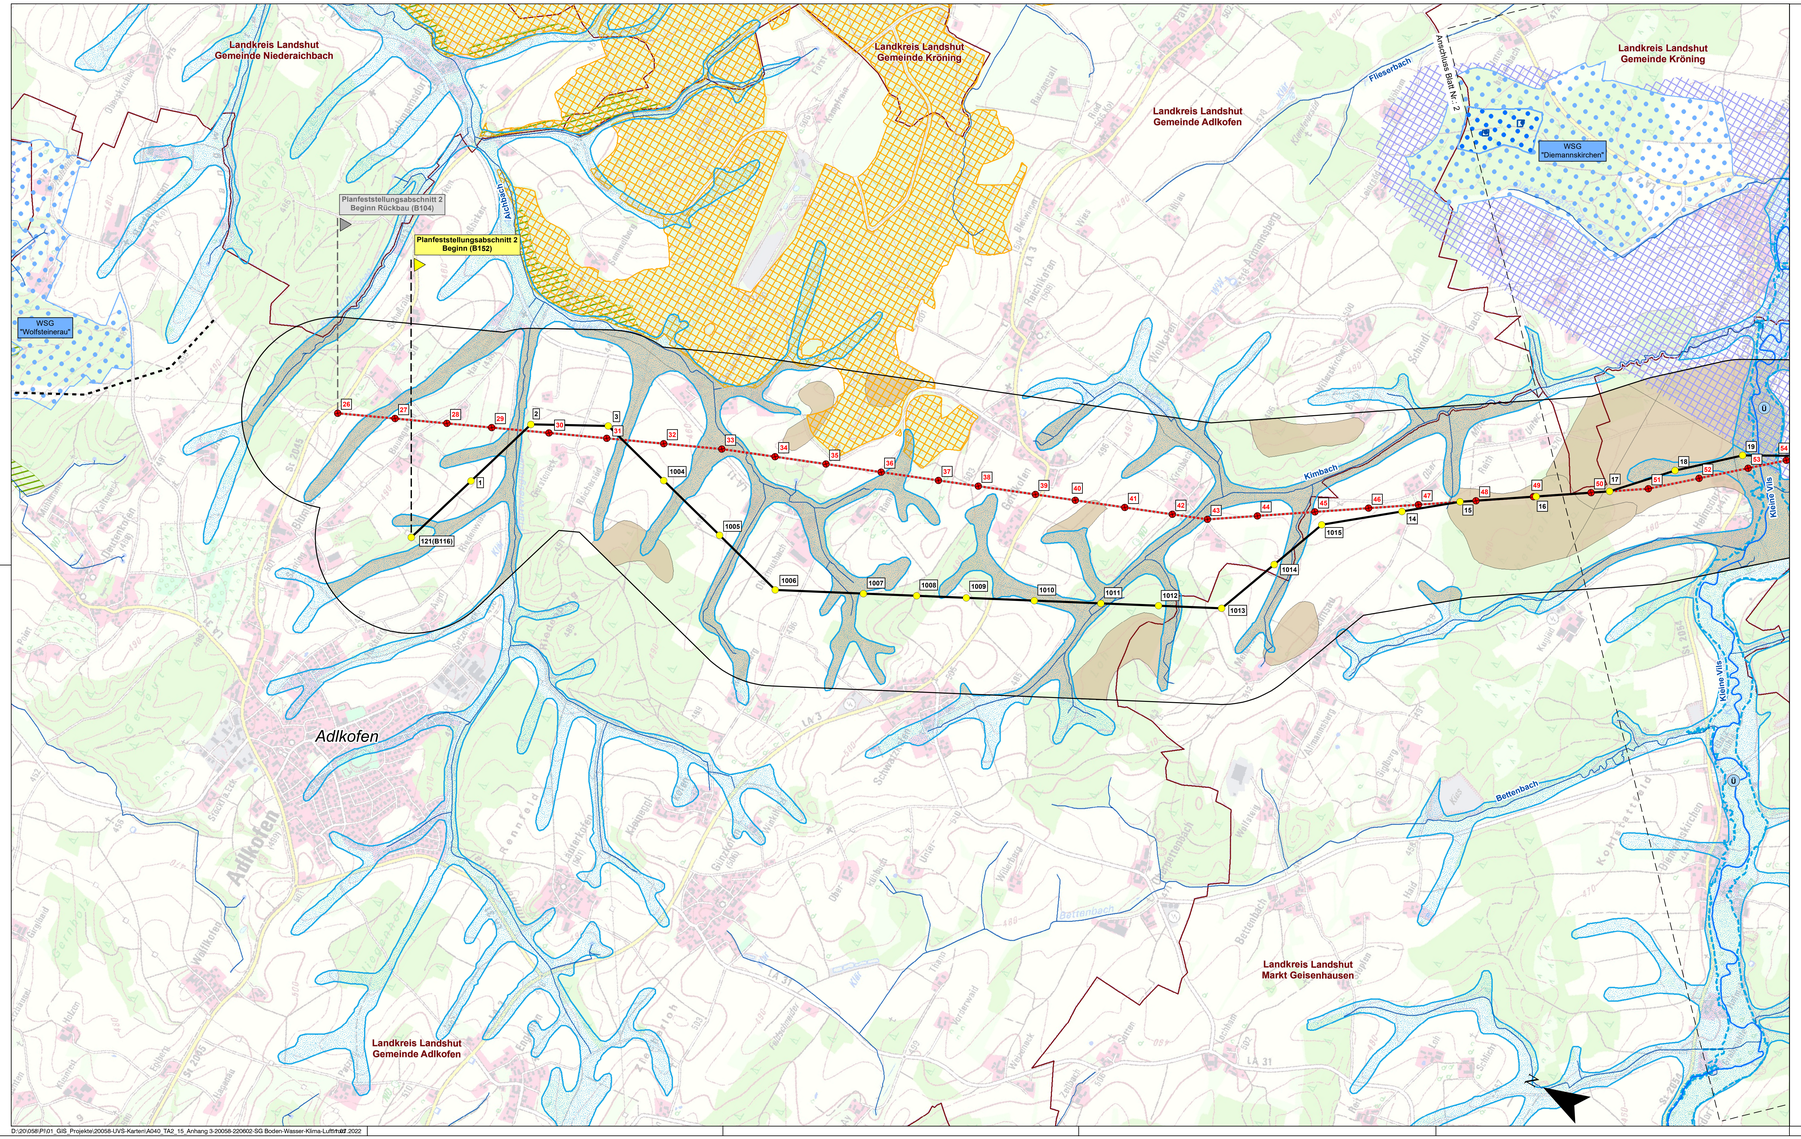

Umweltverträglichkeitsstudie, Plansatz: Schutzgüter Boden, Wasser, Luft und Klima

Legende

Technische Planung

- Geplante Stromtrasse
- Geplante Maststandorte (mit Nummer)
- Geplanter Maststandort Portra-Portal (ohne Nummer)
- Bestandsleitung, Rückbau geplant
- Bestandsmasten, Rückbau geplant (mit Nummer)
- Bestandsmasten, bleibend (mit Nummer)
- Mast im Zuge des Teilabschnitts 3 vorlaufend geplant (mit Nummer)
- Anschließender Verlauf von Teilabschnitt 1 (B151) und Teilabschnitt 3 (B153)
- Untersuchungskorridor 1000m

Wasser

- Fließgewässer I. Ordnung *
- Fließgewässer II. Ordnung *
- Fließgewässer III. Ordnung (und sonstige) *
- festgesetztes Überschwemmungsgebiet *
- vorläufig gesichertes Überschwemmungsgebiet *
- Wassersensible Bereiche *
- Vorranggebiet für Hochwasserschutz *
- Vorranggebiet für Wasserversorgung *

Trinkwasserschutzgebiete *, korrigiert anhand aktuellem WMS-Server

- WSG Zone 1
- WSG Zone 2
- WSG Zone 3

Boden

- Grund- oder stauwasserbeeinflusste Böden mit anzunehmender Empfindlichkeit bzgl. Bodenverdichtung (Auszug aus der Übersichtsbodenkarte) *
- Wald mit besonderer Bedeutung für den Bodenschutz gemäß Waldfunktionsplan ^

Luft und Klima

- Wald mit regionaler Bedeutung für den Klimaschutz ^
- Wald mit lokaler Bedeutung für den Klimaschutz oder Lärm- oder sonstigen Immissionsschutz ^

Verwaltungsgrenzen

- Gemeinde
- Landkreis
- Bundesgrenze

Hinweis:
Abweichende Schraffurdarstellung ist ggf. bedingt durch die Blattdrehung

* Datenquelle: Bayerisches Landesamt für Umwelt, www.lfu.bayern.de (Wasserschutzgebiete, Überschwemmungsgebiete und Gewässernetz projektbezogen zur Verfügung gestellt am 11.08.2021)

^ Digitale Daten: Bayerische Landesanstalt für Wald und Forstwirtschaft (LWF)

Daten aus dem Rauminformationssystem der Regierung von Niederbayern (projektbezogen zur Verfügung gestellt am 19.01.2021) und der Regierung von Oberbayern (projektbezogen zur Verfügung gestellt am 19.07.2021)

Geobasisdaten und Verwaltungsgrenzen: © Bayerische Vermessungsverwaltung

Anlage 15.2.3 bzw.
Anhang 3 zu Anlage 15.1
Blatt Nr.: 1 / 8

380-kV-Leitung Altheim - Matzenhof
Teilabschnitt 2:
380-kV-Freileitung Adlkofen – Matzenhof (Nr. B152)

Umweltverträglichkeitsstudie, Pläne
Schutzgüter Boden, Wasser, Luft und Klima

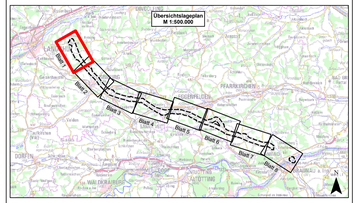

Planfeststellungsunterlagen

Aufgestellt:
Bayreuth
TenneT TSO GmbH

i.A. gez. Thomas Eichenlohr/Leiter Ref. i.V. gez. Dirk Deller

Dr. Schober
Umweltforschung und -beratung GmbH
Am Hofgarten 1 a, D-53115 Bonn
Tel. +49 (0) 228 / 98 49 00 - 0, Fax -29
www.dr-schober.de, info@dr-schober.de

Maßstab:	Einheit:
1:10.000	Meter

	Datum	Name
Bearb.	Juli 2022	SFu
Gepr.	Juli 2022	SStu
Gen.	Juli 2022	BK

TenneT
Taking power further

Zust.	Änderung	Datum	Name	Unterz.

D:\20105B\Pl01_GIS_Projekte\20058-UVS-Karten\A040_TA2_15_Anhang 3-20058-220602-SG Boden-Wasser-Klima-Luft.mxd 2022