


LANDKREIS ROTTAL-INN
GEMEINDE EGGLHAM
Gemarkung Egglham

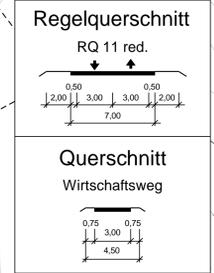

Zeichenerklärung

Planung

- Einschnittsböschung
- Mulde mit Fließrichtung / Versickermulde
- Fahrbahn mit Achse und Fahrstreifenanfehlung
- Bankett
- Dämmböschung
- Entwässerungsgraben mit Fließrichtung
- Wirtschaftsweg bit. / gesch.
- Straßenebenflächen
- Fahrbahnteiler / Insel
- Brücke mit Widerlager

Immissionsschutz

- Objekt-Nr. ohne / mit Grenzwertüberschreitung
- Außenwohnbereich ohne / mit Grenzwertüberschreitung (B = Balkon, T = Terrasse, F = Freisitz)

Sonstiges

- freizuhaltendes Sichtfeld
- Baumfällung
- Baufeldgrenze
- Rückbaufläche
- Rückbaustrecke
- Geländeauffüllung
- Geländeabtrag
- Gebäude bereits abgebrochen

Versorgungseinrichtungen

- Trinkwasserleitung
- Schmutzwasserleitung
- E-Freileitung
- E-Leitung
- Femmeldekabel

Entwässerung


- Regenwasserleitung mit Angabe der Fließrichtung
- Straßenablauf mit Anschlussleitung
- Kontrollschacht
- Abflussschacht
- Rohrdurchlass mit Böschungstück

Regelungsverzeichnis

12 Nr. im Regelungsverzeichnis

Verwaltung

- Flurstücksgrenze
- Wildschutzzaun
- Leiteinrichtung für Amphibien und Kleintiere
- Kleintierdurchlass

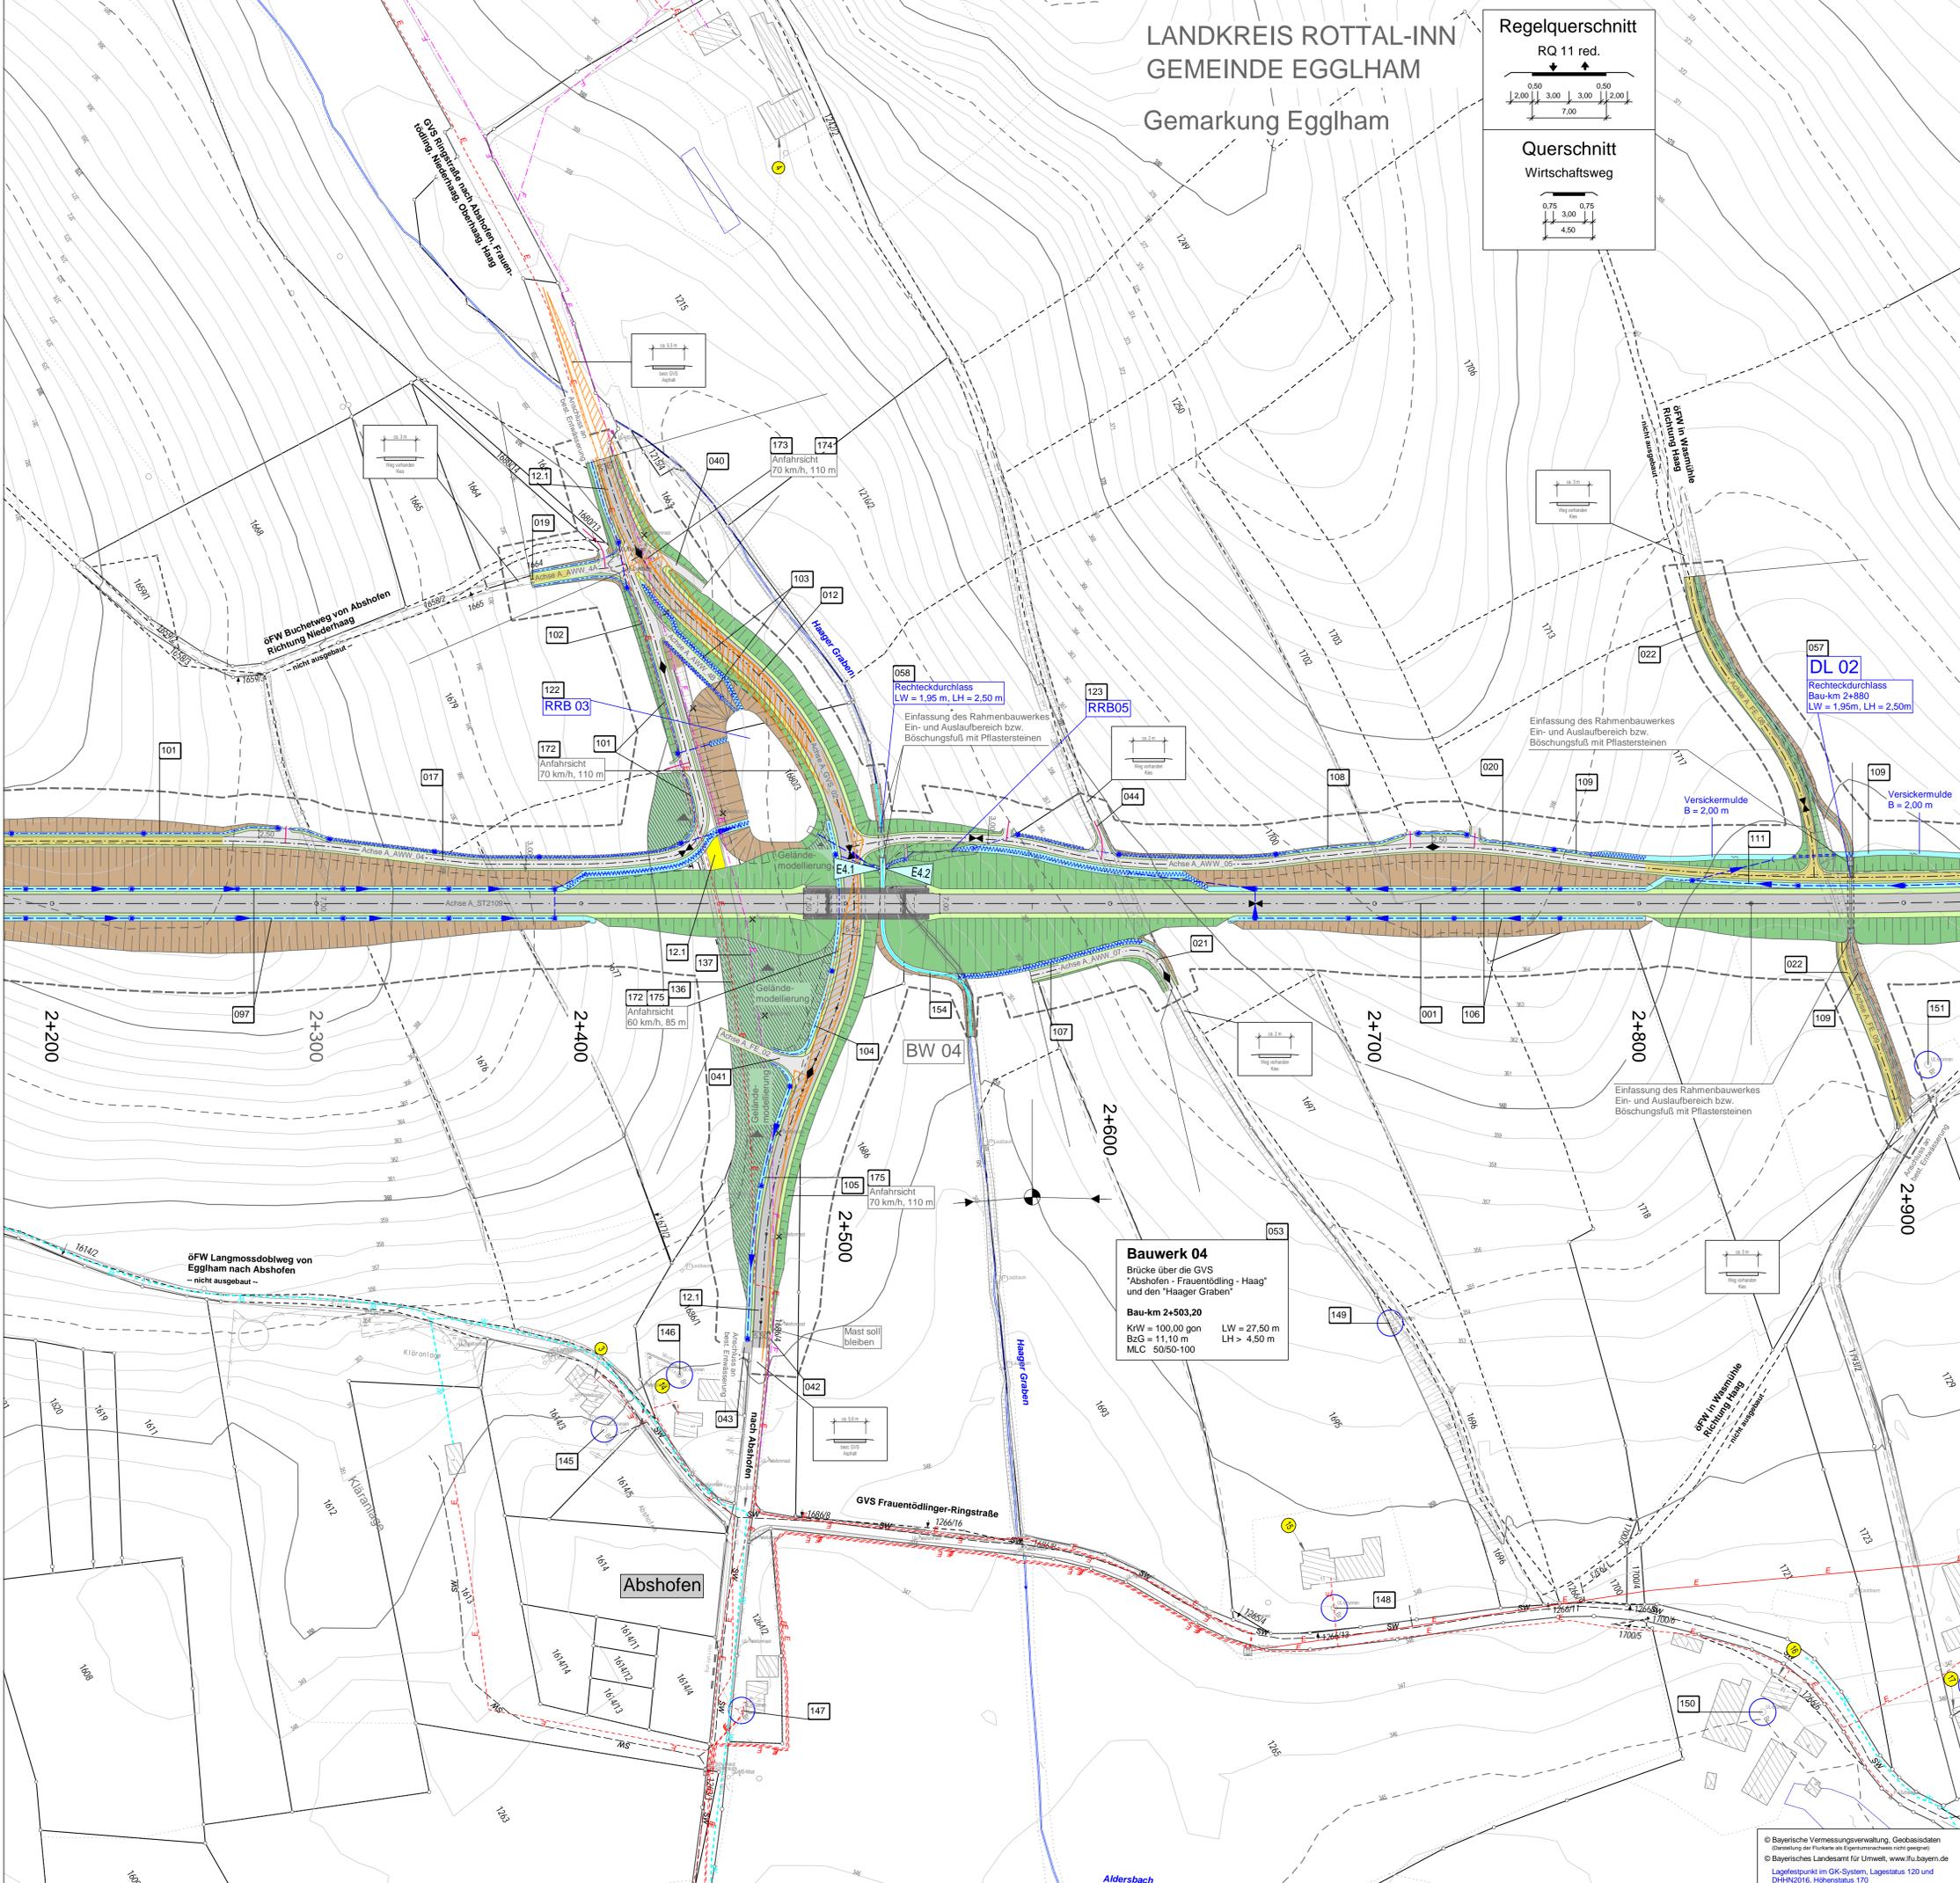

Leitungsinformation nicht zur Maßentnahme geeignet

1 2 3 4

| | | | | | |
|---|--|------------------------------|--|------------------------------|--|
| Staatliches Bauamt Passau | | bearbeitet: März 2023 | | Werkent | |
| Am Schanzl 2 94032 Passau | | gezeichnet: März 2023 | | Ziegelmüller | |
| Tel.: 08515017-01, Fax: 08515017-1099, E-Mail: poststelle@sbapassau.bayern.de | | geprüft: März 2023 | | Wulka B. | |
| | | PSP Nr.: 8325_ALSAD005.00.E0 | | Projekt: FE-OU_Egglham | |
| | | | | Date: P182109.rvtw | |
| | | | | FE-OU_Egglham/FE_US_Lageplan | |

| Nr. | Art der Änderung | Datum | Zeichen |
|-----|------------------|-------|---------|
| | | | |

FESTSTELLUNGSENTWURF

Straßenbauverwaltung Freistaat Bayern

Staatliches Bauamt Passau

Unterlage / Blatt-Nr.: 05 / 3
Lageplan

Straße / Abschn.-Nr. / Station: S2109_220_0,574 bis 270_0,175

PROJIS-Nr.: PA10Z.T1-07

Maßstab: 1 : 1 000

St 2109
Ortsumgehung Egglham
Bau-km 0+210 - Bau-km 3+200

aufgestellt:
Staatliches Bauamt Passau

Stumpf, Bauingenieur
Passau, den 08. Mai 2023

© Bayerische Vermessungsverwaltung, Geobasisdaten
© Bayerisches Landesamt für Umwelt, www.lfu.bayern.de
Lagefestpunkt im GK-System, Lagestatus 120 und
DHN2016, Höhenstatus 170