


# Habitatverbesserung für die Zielart Kiebitz bei Gopping

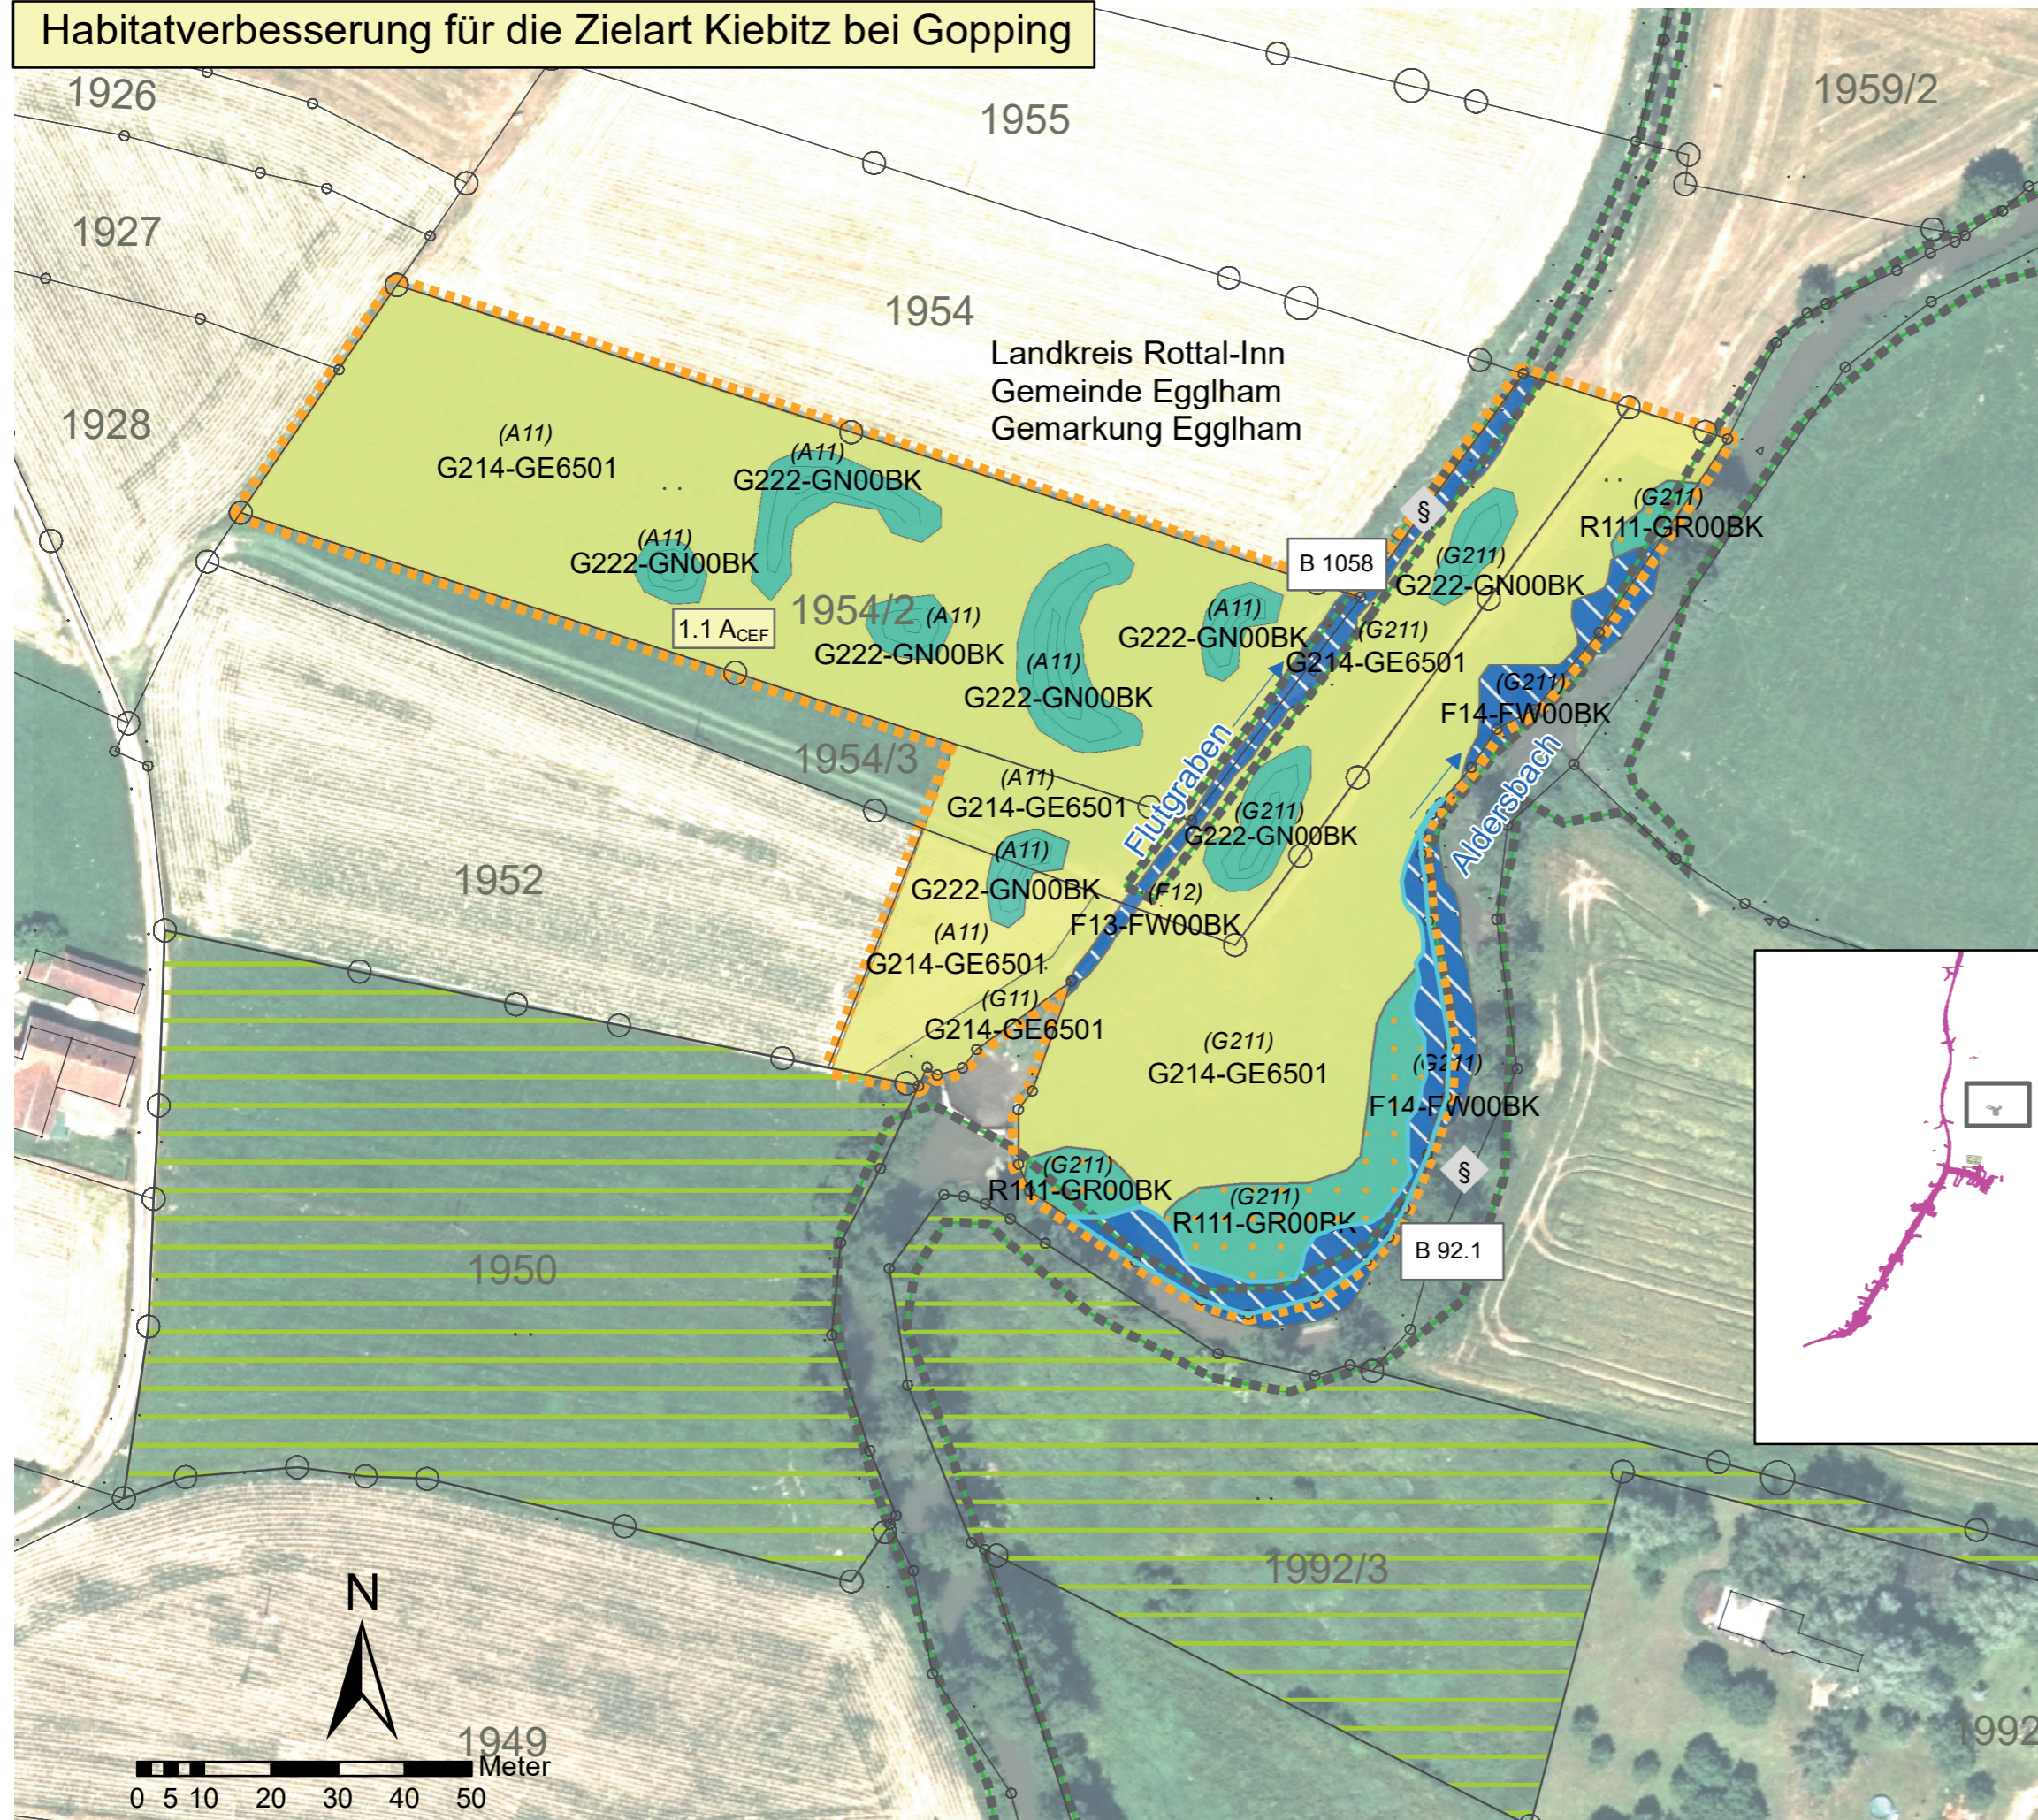

Legende, siehe Blatt Nr. 9

Geobasisdaten © Bayerische Vermessungsverwaltung

## LANDSCHAFTSBÜRO Pirkl - Riedel - Theurer

bearbeitet:	März 2023	BR/RT
gezeichnet:	März 2023	RT
geprüft:	März 2023	BR

Piflaser Weg 10  
84034 Landshut

Tel.: 0871/276 00 00 | Fax: 0871/276 00 60 | www.landschaftsbuero.net

Unterschrift  
*B. Riedel*  
Berthold Riedel, Landshut, den 08. Mai 2023

## Staatliches Bauamt Passau



bearbeitet:		
gezeichnet:		
geprüft:		

Am Schanzl 2  
94032 Passau

Tel.: 0851/5017-01, Fax: 0851/5017-1099, E-Mail: poststelle@stbapa.bayern.de

PSP Nr.: B22S.ALSA0005.00.E0

Projekt: FE-OU\_Egggham

Nr.	Art der Änderung	Datum	Zeichen

# FESTSTELLUNGSENTWURF

Straßenbauverwaltung Freistaat Bayern

## Staatliches Bauamt Passau

Straße / Abschn.-Nr. / Station: St 2109\_220\_0,574 bis St 2109\_270\_0,175

PROJIS-Nr.: PA 10 Z - 07

Unterlage / Blatt-Nr.: 9.2 / 5

## Maßnahmenplan

Maßstab: 1 : 1.000

## St 2109 Ortsumgebung Egggham

Bau-km 0+210 - Bau-km 3+200

aufgestellt:  
Staatliches Bauamt Passau

*Lt. Stumpf*  
Stümpfl, Baudirektor  
Passau, den 08. Mai 2023