


Verbindungsspanne zur PAN18  
 Regelquerschnitt RQ 9 für einbahnige Straße  
 der EKL 4 mit erweiterter Fahrbahnbreite  
 und Leitlinie in Fahrbahnmitte

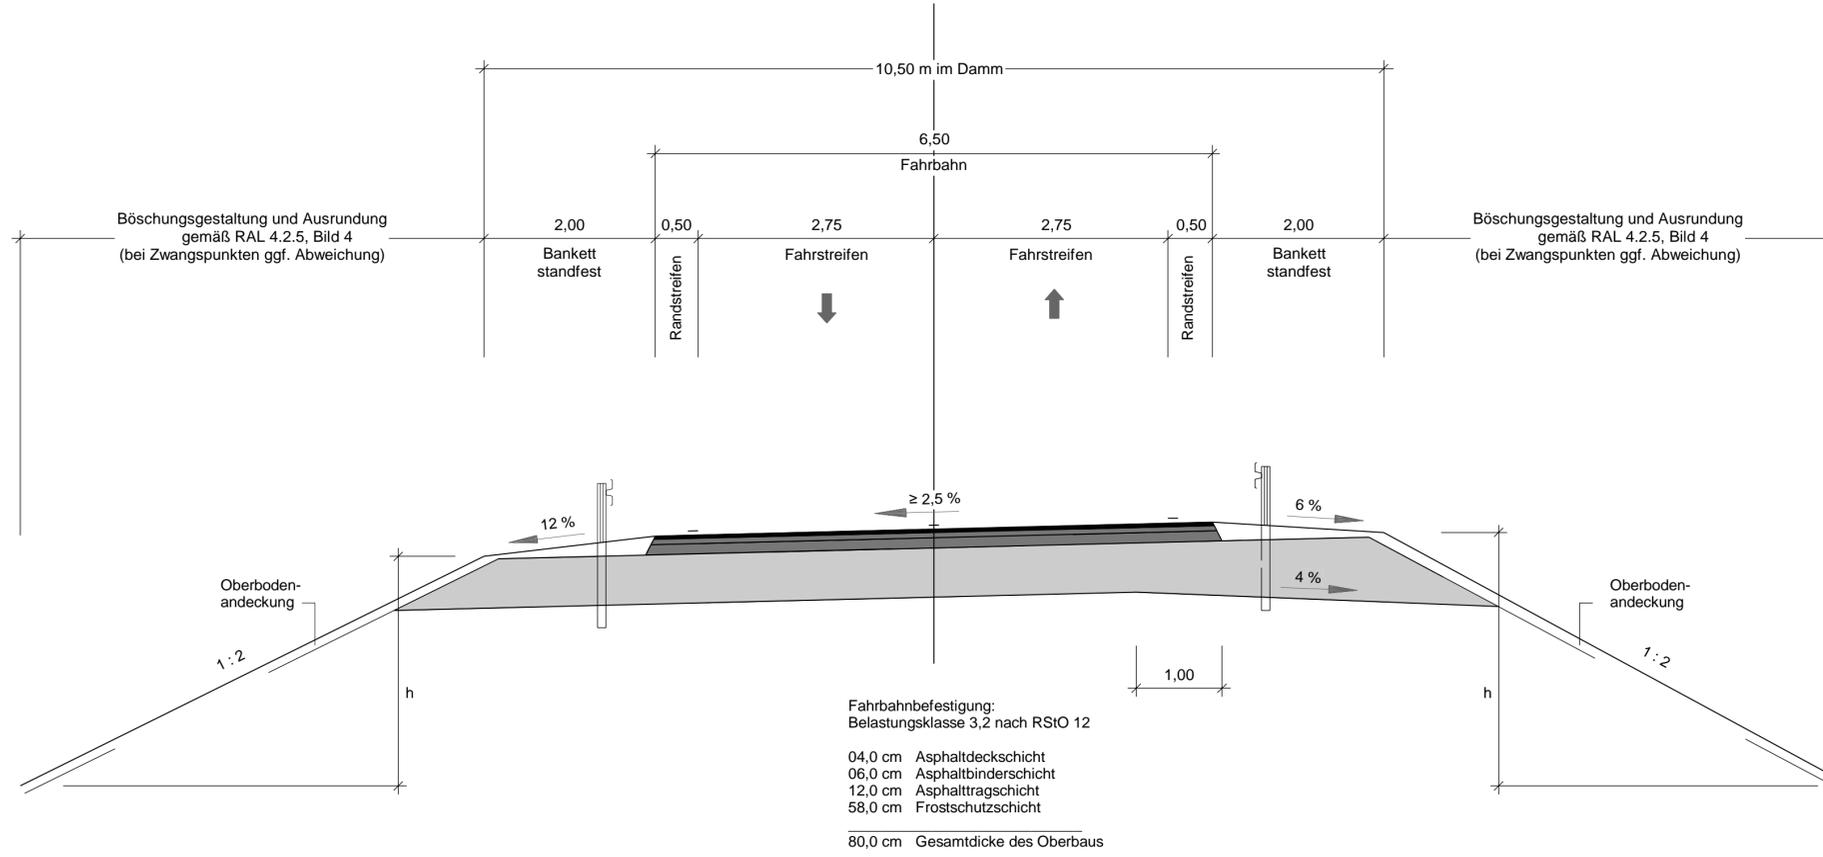

Staatliches Bauamt Passau Am Schanzl 2 94032 Passau Tel.: 0851/5017-01, Fax: 0851/5017-1099, E-Mail: poststelle@stbapa.bayern.de		bearbeitet:	März 2023	Wirkert
		gezeichnet:	März 2023	Zieglmüller
		geprüft:	März 2023	Wufka B.
		PSP Nr.: BZ23-ALSA0005.00.E0		
Projekt: FE-OU_Egggham		Datei: P:\S12109-ITWO		
FE-OU_Egggham\FE_U14_2_Straßenquerschnitt				

Nr.	Art der Änderung	Datum	Zeichen

## FESTSTELLUNGSENTWURF

Straßenbauverwaltung Freistaat Bayern Staatliches Bauamt Passau Straße / Abschn.-Nr. / Station: St2109_220_0,574 bis 270_0,175 PROJIS-Nr.: PA10Z.T1 - 07	Unterlage / Blatt-Nr.: 14.3 Straßenquerschnitt Maßstab: 1 : 50
---	--

### Verbindungsspanne Ortsumgehung Egggham

aufgestellt: Staatliches Bauamt Passau  Stümpfl, Baudirektor Passau, den 08. Mai 2023	
--	--