



Regelquerschnitt

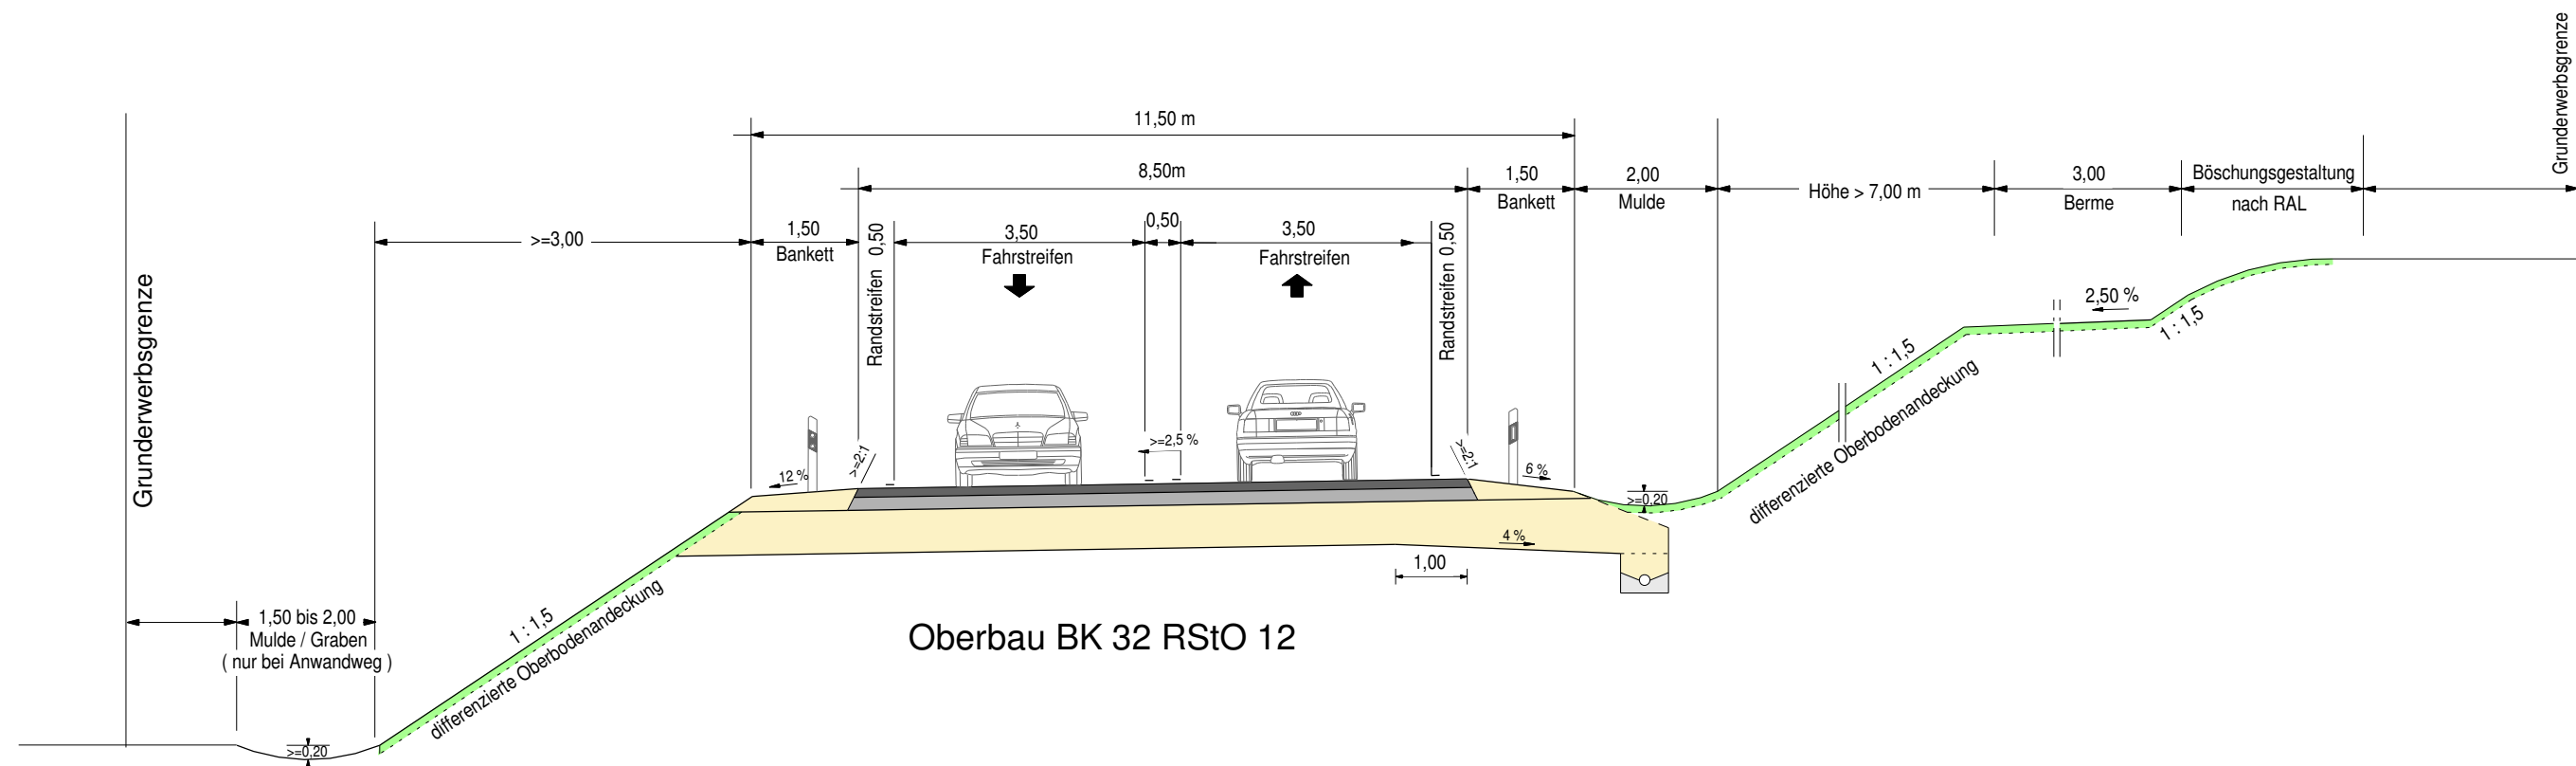

Nr.	Art der Änderung	Datum	Name

Freistaat Bayern Staatliches Bauamt Passau <small>Am Schanzl 2, Tel. 0851/5017-01, E-Mail: poststelle@stbapa.bayern.de</small>		Unterlage	6.2
		Blatt Nr.	
Planfeststellung		bearbeitet	Juni 2014
B 11; Deggendorf - Bayerisch Eisenstein Ortsumgehung Ruhmannsfelden Bau-km 0+000 - Bau-km 3+340 B11_1320_1,161 - B11_1350_1,019		gezeichnet	Juni 2014
		geprüft	Feb. 2017
Aufgestellt: Deggendorf, den 10.04.2017 Staatliches Bauamt gez. R. Wufka R. Wufka, Ltd. Baudirektor		Zeichen	Seidl
B 11 ohne Überholfahrstreifen Maßstab 1 : 100			
Projekt: B11RU V12 Geobasisdaten: © Bayerische Vermessungsverwaltung (Darstellung der Flurkarte als Eigentumsnachweis nicht geeignet)		Datei:	