


Regelquerschnitt

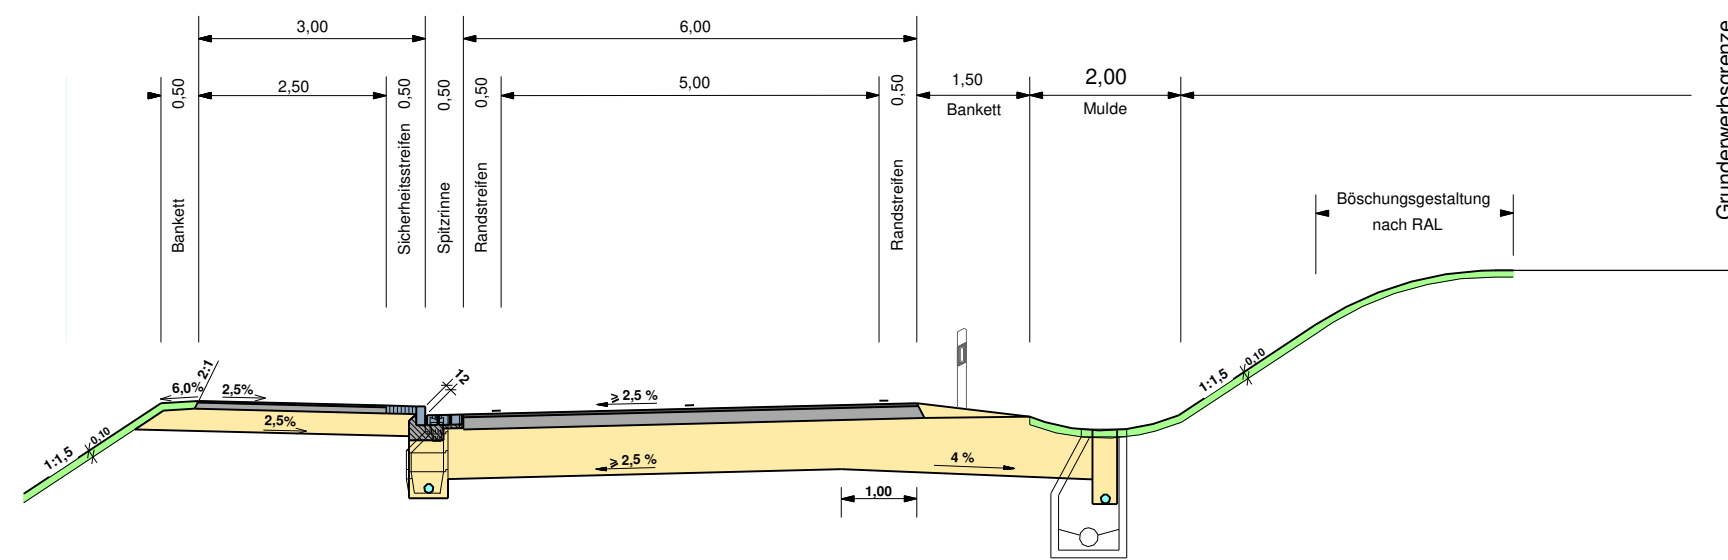

Radwegspalten

Charakter

Oberbau BK 1,8 RStO 12

Tektur vom 30.08.2023

Stümpfl
Baudirektor

Nr.	Art der Änderung	Datum	Name
1	GVS breite 6,0m + Radweg	Dez. 2021	Seidl

Freistaat Bayern
Staatliches Bauamt Passau
Am Schanzl 2, Tel. 0851/5017-01, E-Mail : poststelle@stbapa.bayern.de



Unterlage	6.4
Blatt Nr.	
Datum	Zeichen

Planfeststellung	bearbeitet	Juni 2014	Seidl
B11; Deggendorf - Bayer. Eisenstein	gezeichnet	Juni 2014	Jung
	geprüft	Feb. 2017	B. Wufka
Ortsumgehung Ruhmannsfelden			
Bau-km 0+000 - Bau-km 3+340 B11_1320_1,161 - B11_1350_1,019			
Regelquerschnitt GVS Huberweid			
Maßstab 1 : 100			

Aufgestellt:
Deggendorf, den 10.04.2017
Staatliches Bauamt

R. Wufka, Ltd. Baudirektor

Projekt: B11_Ruhma_2020

Datei:

Geobasisdaten: © Bayerische Vermessungsverwaltung (Darstellung der Flurkarte als Eigentumsnachweis nicht geeignet)