


Km	0+000	20+000	40+000	60+000	80+000	100+000	120+000	140+000	160+000	180+000	200+000	220+000	240+000	260+000	280+000	300+000	320+000	340+000	360+000	380+000	400+000	420+000	440+000	460+000	480+000	500+000			
Gradiente					5,36,118	5,35,156	5,34,813	5,34,524	5,34,218	5,34,018	5,33,779	5,33,302	5,32,558	5,32,126	5,31,548	5,30,271	5,28,727	5,26,956	5,25,156	5,23,356	5,21,653	5,19,183	5,16,615	5,14,171	5,11,734	5,09,290	5,06,851	5,04,395	
Längsprofil	536,000	537,987	537,707	536,988	536,118	535,037	534,813	534,524	534,218	532,811	531,316	529,679	528,282	526,821	525,775	523,834	522,551	520,831	519,330	517,478	515,344	513,188	511,015	508,824	506,615	504,388	502,143	499,880	
Station	0,000	20,000	40,000	60,000	80,000	100,000	109,540	120,000	140,000	160,000	180,000	200,000	220,000	240,000	260,000	280,000	300,000	320,000	340,000	360,000	380,000	400,000	410,744	420,000	430,000	440,000	460,000	480,000	500,000

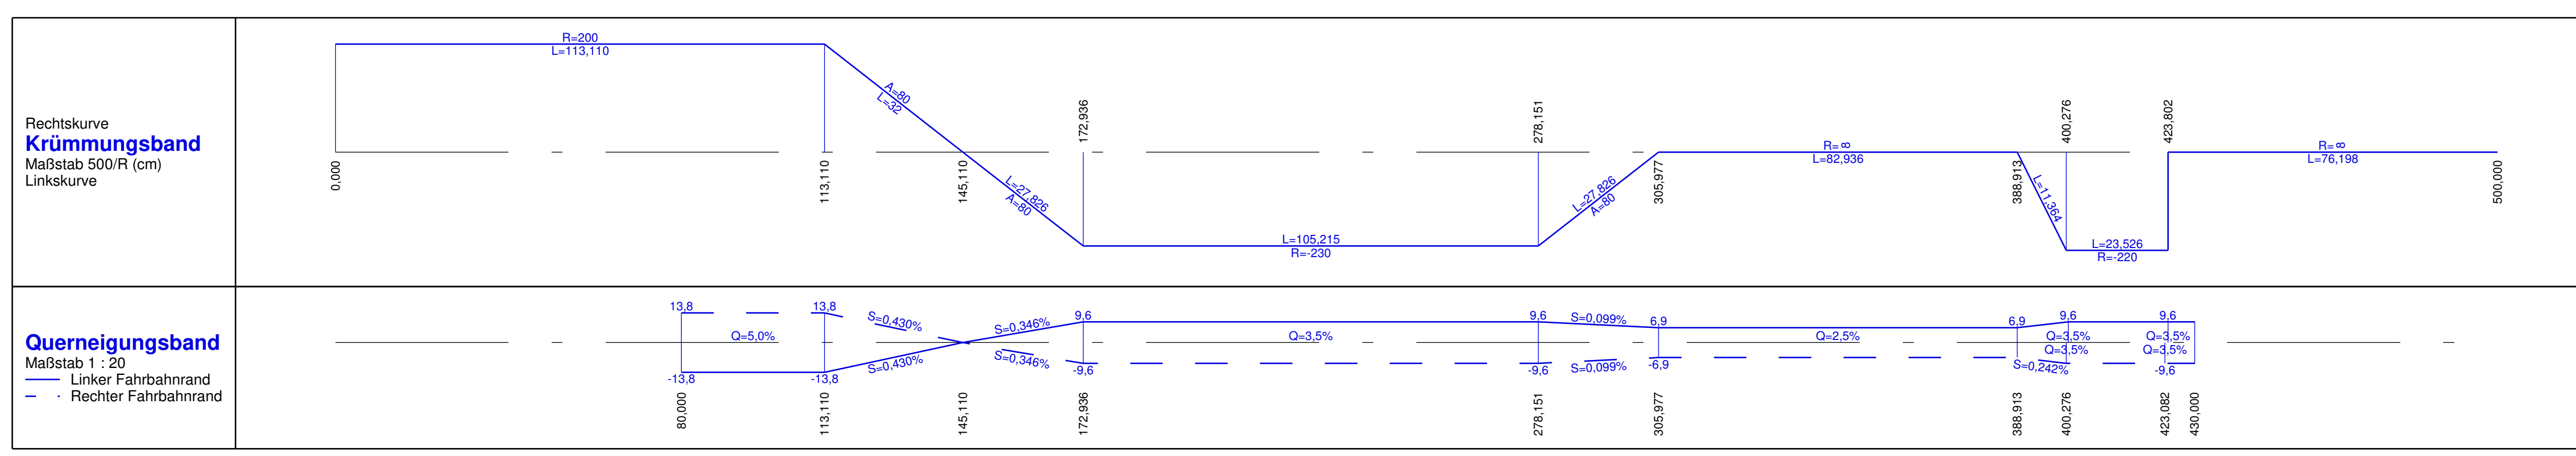

Nr.	Art der Änderung	Datum	Name

Freistaat Bayern
Staatliches Bauamt Passau
Am Schandl 2, Tel. 0851-5017-01, E-Mail: poststelle@stbapa.bayern.de

B 11, Deggendorf - Bayer. Eisenstein
Ortsumgehung Ruhmannsfelden
Bau-km 0+000 - Bau-km 3+340
B11_1320_1,161 - B11_1350_1,019

Höhenplan
GV-S Huberweid
Maßstab 1 : 1000 / 100

Aufgestellt: 10.04.2017
Staatliches Bauamt
gez. R. Wulka
R. Wulka, Ltd. Bauleiter

Unterlage: 8.3
Blatt Nr.:
Datum:
Zeichen:
bearbeitet: Aug. 2014
gezeichnet: Aug. 2014
geprüft: Feb. 2017

Seidl
Jung
B. Wulka

Projekt: B11RU V12
Datei:
Geobasisdaten: © Bayerische Vermessungsverwaltung (Darstellung der Flurkarte als Eigentumsnachweis nicht geeignet)