


BW 1-1
 Unterführung öFW und namenloser Graben
 - Wellstahldurchlass z.B. WA 30 -
 Bau-km 1+180
 LH >= 4,50 m
 LW = 8,30 m
 Länge = 51,50 m
 Kr.W. = 100 gon

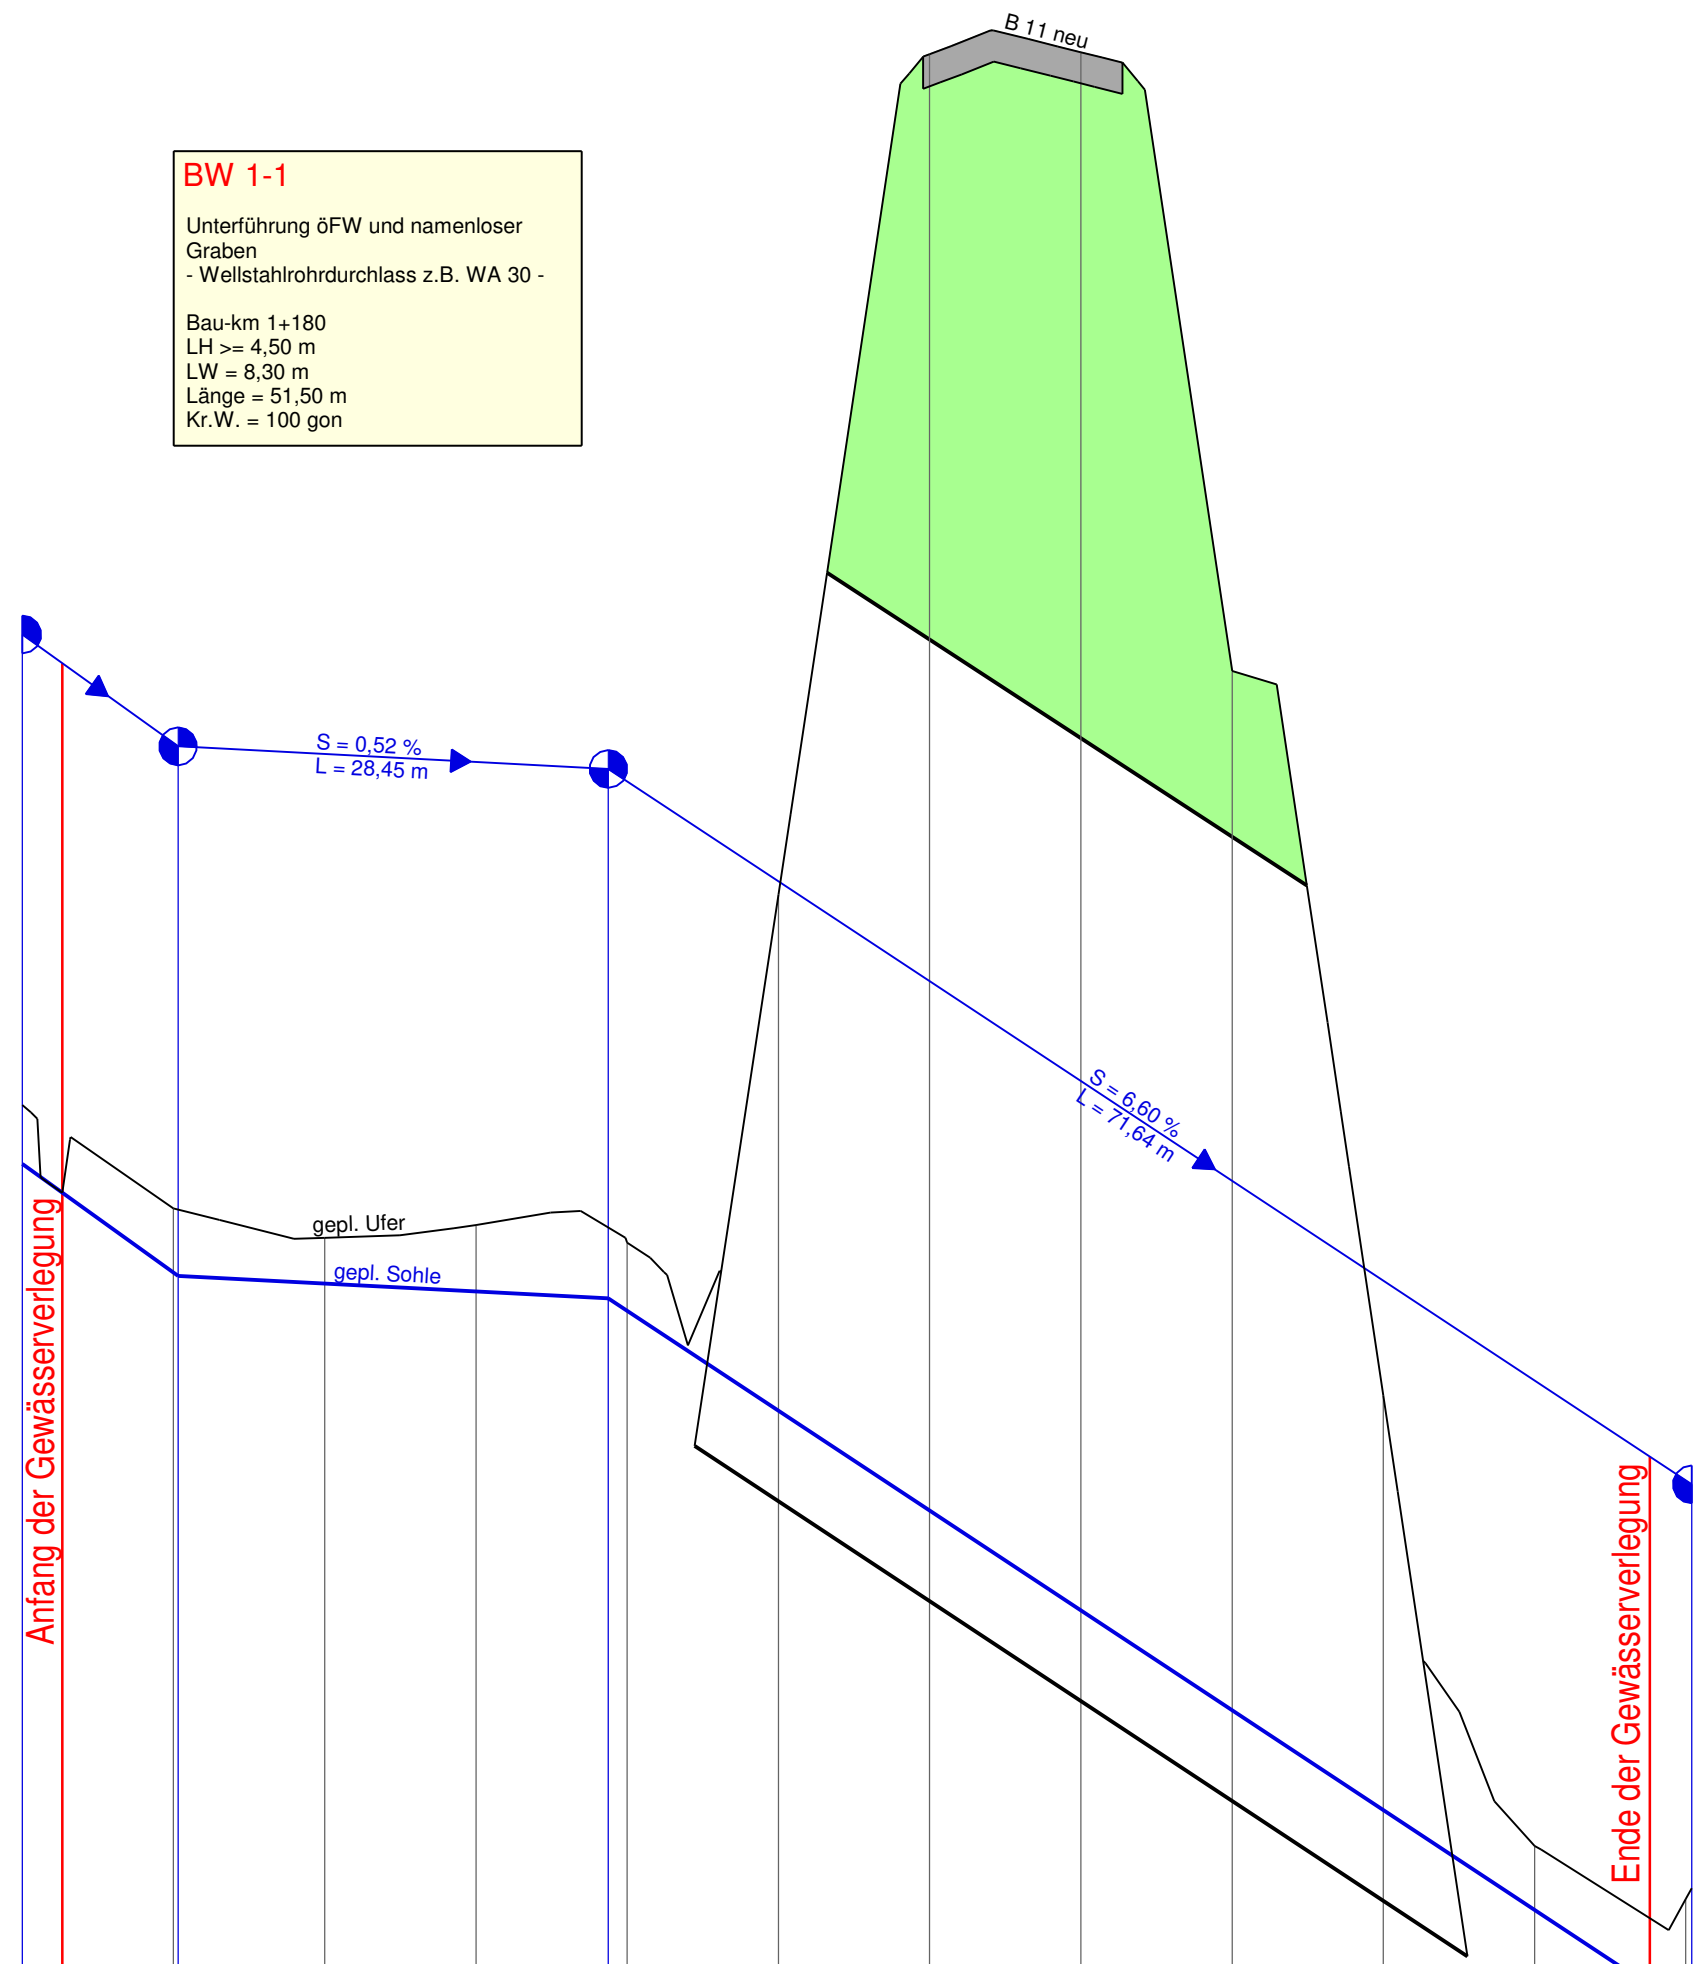


Station	0,000	10,000	20,000	30,000	38,754 40,000	50,000	60,000	70,000	80,000	90,000	100,000	110,000	110,386
Gradiente	540,310	539,592 539,570	539,520	539,467	539,421 539,339	538,679	538,019	537,358	536,698	536,038	535,378	534,718 534,691	
Längsprofil	540,700	540,016	539,821	539,906	539,790	542,089	547,646	547,660	543,568	538,781	535,801	535,450	

Km 0+000 0+100

NN + 533 m

Nr.	Art der Änderung	Datum	Name

Freistaat Bayern Staatliches Bauamt Passau <small>Am Schanzl 2, Tel. 0851/5017-01, E-Mail : poststelle@stbapa.bayern.de</small>		Unterlage	13.2.2.3	
		Blatt Nr.		
		Datum	Zeichen	
Planfeststellung		bearbeitet	Jan. 2015	Seidl
B 11; Deggendorf - Bayerisch Eisenstein		gezeichnet	Jan. 2015	Jung
Ortsumgebung Ruhmannsfelden		geprüft	April 2017	B. Wufka
Bau-km 0+000 - Bau-km 3+340 B11_1320_1,161 - B11_1350_1,019		Längsschnitt Verleg. namenloser Graben (Endzustand)		Maßstab 1 : 500/50
Aufgestellt: Deggendorf, den 10.04.2017 Staatliches Bauamt gez. R. Wufka R. Wufka, Ltd. Baudirektor		Aufgestellt: Deggendorf, den 10.04.2017 Staatliches Bauamt		Datum: Datei:
Projekt: B11RU V12				Geobasisdaten: © Bayerische Vermessungsverwaltung (Darstellung der Flurkarte als Eigentumsnachweis nicht geeignet)