

Markt Ruhmannsfelden  
Gemarkung Ruhmannsfelden

Anfang der Planfeststellung  
Bau-km 0+080

Ende der Planfeststellung  
Bau-km 0+180; REG16\_100\_1\_401

| 8              |                     |                     | 13             |                     |                     | 17             |                     |                     |
|----------------|---------------------|---------------------|----------------|---------------------|---------------------|----------------|---------------------|---------------------|
| Fl.Nr.         | Erwerb              | vorüberg.           | Fl.Nr.         | Erwerb              | vorüberg.           | Fl.Nr.         | Erwerb              | vorüberg.           |
| 575            | 2170 m <sup>2</sup> | 540 m <sup>2</sup>  | 583            | 3745 m <sup>2</sup> | 1785 m <sup>2</sup> | 578            | 1130 m <sup>2</sup> | 300 m <sup>2</sup>  |
| Gesamt Fläche: |                     | 2170 m <sup>2</sup> | Gesamt Fläche: |                     | 3745 m <sup>2</sup> | Gesamt Fläche: |                     | 1130 m <sup>2</sup> |

| 10             |                     |                     | 14             |                    |                    | 18             |                     |                     |
|----------------|---------------------|---------------------|----------------|--------------------|--------------------|----------------|---------------------|---------------------|
| Fl.Nr.         | Erwerb              | vorüberg.           | Fl.Nr.         | Erwerb             | vorüberg.          | Fl.Nr.         | Erwerb              | vorüberg.           |
| 616            | 5805 m <sup>2</sup> | 1690 m <sup>2</sup> | 587            | 315 m <sup>2</sup> |                    | 577            | 1250 m <sup>2</sup> | 505 m <sup>2</sup>  |
| Gesamt Fläche: |                     | 5805 m <sup>2</sup> | Gesamt Fläche: |                    | 315 m <sup>2</sup> | Gesamt Fläche: |                     | 1250 m <sup>2</sup> |

| 11             |                    |                    | 15             |                    |                    | 19             |                     |                     |
|----------------|--------------------|--------------------|----------------|--------------------|--------------------|----------------|---------------------|---------------------|
| Fl.Nr.         | Erwerb             | vorüberg.          | Fl.Nr.         | Erwerb             | vorüberg.          | Fl.Nr.         | Erwerb              | vorüberg.           |
| 585            | 135 m <sup>2</sup> | 165 m <sup>2</sup> | 555            | 210 m <sup>2</sup> | 160 m <sup>2</sup> | 475            | 1800 m <sup>2</sup> | 1260 m <sup>2</sup> |
| Gesamt Fläche: |                    | 165 m <sup>2</sup> | Gesamt Fläche: |                    | 210 m <sup>2</sup> | Gesamt Fläche: |                     | 3165 m <sup>2</sup> |

| 12             |                     |                     | 16             |                     |                     |
|----------------|---------------------|---------------------|----------------|---------------------|---------------------|
| Fl.Nr.         | Erwerb              | vorüberg.           | Fl.Nr.         | Erwerb              | vorüberg.           |
| 584            | 2315 m <sup>2</sup> | 695 m <sup>2</sup>  | 579            | 3565 m <sup>2</sup> | 1030 m <sup>2</sup> |
| Gesamt Fläche: |                     | 2315 m <sup>2</sup> | Gesamt Fläche: |                     | 3565 m <sup>2</sup> |

| 20             |                     |                     | 23             |                   |                   | 26             |                    |                     | 28             |                     |                     |
|----------------|---------------------|---------------------|----------------|-------------------|-------------------|----------------|--------------------|---------------------|----------------|---------------------|---------------------|
| Fl.Nr.         | Erwerb              | vorüberg.           | Fl.Nr.         | Erwerb            | vorüberg.         | Fl.Nr.         | Erwerb             | vorüberg.           | Fl.Nr.         | Erwerb              | vorüberg.           |
| 573            | 1075 m <sup>2</sup> | 115 m <sup>2</sup>  | 504            | 15 m <sup>2</sup> |                   | 471            | 535 m <sup>2</sup> | 962 m <sup>2</sup>  | 477            | 1800 m <sup>2</sup> | 240 m <sup>2</sup>  |
| Gesamt Fläche: |                     | 1075 m <sup>2</sup> | Gesamt Fläche: |                   | 15 m <sup>2</sup> | Gesamt Fläche: |                    | 1290 m <sup>2</sup> | Gesamt Fläche: |                     | 2100 m <sup>2</sup> |


| 21             |                    |                     | 24             |                     |                     | 27             |                     |                     | 35             |                     |                     |
|----------------|--------------------|---------------------|----------------|---------------------|---------------------|----------------|---------------------|---------------------|----------------|---------------------|---------------------|
| Fl.Nr.         | Erwerb             | vorüberg.           | Fl.Nr.         | Erwerb              | vorüberg.           | Fl.Nr.         | Erwerb              | vorüberg.           | Fl.Nr.         | Erwerb              | vorüberg.           |
| 494            | 555 m <sup>2</sup> | 55 m <sup>2</sup>   | 484            | 6050 m <sup>2</sup> | 330 m <sup>2</sup>  | 472            | 2268 m <sup>2</sup> |                     | 811            | 1525 m <sup>2</sup> | 330 m <sup>2</sup>  |
| Gesamt Fläche: |                    | 7105 m <sup>2</sup> | Gesamt Fläche: |                     | 6050 m <sup>2</sup> | Gesamt Fläche: |                     | 1520 m <sup>2</sup> | Gesamt Fläche: |                     | 2100 m <sup>2</sup> |

| 22             |                   |                     | 25             |                     |                     | 32             |                     |                     |
|----------------|-------------------|---------------------|----------------|---------------------|---------------------|----------------|---------------------|---------------------|
| Fl.Nr.         | Erwerb            | vorüberg.           | Fl.Nr.         | Erwerb              | vorüberg.           | Fl.Nr.         | Erwerb              | vorüberg.           |
| 496            | 15 m <sup>2</sup> |                     | 482            | 2035 m <sup>2</sup> | 205 m <sup>2</sup>  | 508            | 2320 m <sup>2</sup> | 6140 m <sup>2</sup> |
| Gesamt Fläche: |                   | 1865 m <sup>2</sup> | Gesamt Fläche: |                     | 4145 m <sup>2</sup> | Gesamt Fläche: |                     | 2320 m <sup>2</sup> |

| 36             |                     |                     | 45             |                   |                     |
|----------------|---------------------|---------------------|----------------|-------------------|---------------------|
| Fl.Nr.         | Erwerb              | vorüberg.           | Fl.Nr.         | Erwerb            | vorüberg.           |
| 810            | 2230 m <sup>2</sup> | 770 m <sup>2</sup>  | 857            | 55 m <sup>2</sup> | 150 m <sup>2</sup>  |
| Gesamt Fläche: |                     | 2430 m <sup>2</sup> | Gesamt Fläche: |                   | 6990 m <sup>2</sup> |

| 37             |                     |                     | 41             |                     |                     |
|----------------|---------------------|---------------------|----------------|---------------------|---------------------|
| Fl.Nr.         | Erwerb              | vorüberg.           | Fl.Nr.         | Erwerb              | vorüberg.           |
| 799/1          | 6480 m <sup>2</sup> | 885 m <sup>2</sup>  | 834            | 1410 m <sup>2</sup> | 195 m <sup>2</sup>  |
| Gesamt Fläche: |                     | 6480 m <sup>2</sup> | Gesamt Fläche: |                     | 1410 m <sup>2</sup> |

| 63             |                     |                     | 47             |                    |                    | 39             |                  |                   |
|----------------|---------------------|---------------------|----------------|--------------------|--------------------|----------------|------------------|-------------------|
| Fl.Nr.         | Erwerb              | vorüberg.           | Fl.Nr.         | Erwerb             | vorüberg.          | Fl.Nr.         | Erwerb           | vorüberg.         |
| 840            | 2270 m <sup>2</sup> |                     | 981            | 292 m <sup>2</sup> |                    | 950            | 5 m <sup>2</sup> | 35 m <sup>2</sup> |
| Gesamt Fläche: |                     | 2270 m <sup>2</sup> | Gesamt Fläche: |                    | 292 m <sup>2</sup> | Gesamt Fläche: |                  | 5 m <sup>2</sup>  |



Ende der Planfeststellung  
Bau-km 0+483

Ende der Planfeststellung  
Bau-km 0+400

| 33             |                     |                     |
|----------------|---------------------|---------------------|
| Fl.Nr.         | Erwerb              | vorüberg.           |
| 491            | 3990 m <sup>2</sup> | 435 m <sup>2</sup>  |
| Gesamt Fläche: |                     | 3365 m <sup>2</sup> |

| 3              |                    |                      |
|----------------|--------------------|----------------------|
| Fl.Nr.         | Erwerb             | vorüberg.            |
| 472/4          | 190 m <sup>2</sup> |                      |
| Gesamt Fläche: |                    | 21606 m <sup>2</sup> |

| 38             |                     |                     |
|----------------|---------------------|---------------------|
| Fl.Nr.         | Erwerb              | vorüberg.           |
| 836/2          | 1070 m <sup>2</sup> |                     |
| Gesamt Fläche: |                     | 1070 m <sup>2</sup> |

| 42             |                     |                      |
|----------------|---------------------|----------------------|
| Fl.Nr.         | Erwerb              | vorüberg.            |
| 852            | 1045 m <sup>2</sup> | 115 m <sup>2</sup>   |
| Gesamt Fläche: |                     | 12090 m <sup>2</sup> |

| 43             |                     |                     |
|----------------|---------------------|---------------------|
| Fl.Nr.         | Erwerb              | vorüberg.           |
| 855            | 2820 m <sup>2</sup> | 810 m <sup>2</sup>  |
| Gesamt Fläche: |                     | 2820 m <sup>2</sup> |

| 6              |                     |                     |
|----------------|---------------------|---------------------|
| Fl.Nr.         | Erwerb              | vorüberg.           |
| 378            | 1065 m <sup>2</sup> | 205 m <sup>2</sup>  |
| Gesamt Fläche: |                     | 7290 m <sup>2</sup> |

| 1              |                    |                      |
|----------------|--------------------|----------------------|
| Fl.Nr.         | Erwerb             | vorüberg.            |
| 466            | 210 m <sup>2</sup> | 200 m <sup>2</sup>   |
| Gesamt Fläche: |                    | 59070 m <sup>2</sup> |

| 7              |                    |                      |
|----------------|--------------------|----------------------|
| Fl.Nr.         | Erwerb             | vorüberg.            |
| 469            | 970 m <sup>2</sup> | 150 m <sup>2</sup>   |
| Gesamt Fläche: |                    | 10425 m <sup>2</sup> |

| 44             |                    |                    |
|----------------|--------------------|--------------------|
| Fl.Nr.         | Erwerb             | vorüberg.          |
| 837/1          | 115 m <sup>2</sup> | 70 m <sup>2</sup>  |
| Gesamt Fläche: |                    | 115 m <sup>2</sup> |

| 46             |                    |                    |
|----------------|--------------------|--------------------|
| Fl.Nr.         | Erwerb             | vorüberg.          |
| 901/1          | 160 m <sup>2</sup> |                    |
| Gesamt Fläche: |                    | 160 m <sup>2</sup> |

| 40             |                    |                    |
|----------------|--------------------|--------------------|
| Fl.Nr.         | Erwerb             | vorüberg.          |
| 832            | 395 m <sup>2</sup> |                    |
| Gesamt Fläche: |                    | 395 m <sup>2</sup> |

| Nr. | Art der Änderung | Datum | Name |
|-----|------------------|-------|------|
|     |                  |       |      |
|     |                  |       |      |
|     |                  |       |      |
|     |                  |       |      |

|  |   |                                |            |
|--|---|--------------------------------|------------|
| Freistaat Bayern   |  | Unterlage                      | 14.1       |
| Staatliches Bauamt Passau  |   | Blatt Nr.                      | 2          |
| Am Schanzl 2, Tel. 08515017-01, E-Mail: poststelle@stbpa.bayern.de |   | Datum                          | Zeichen    |
| Planfeststellung   |   | bearbeitet                     | June 2016  |
| B 11, Deggendorf - Bayer. Eisenstein                               |   | gezeichnet                     | June 2016  |
| Ortsumgebung Ruhmannsfelden  |   | geprüft                        | March 2017 |
| Bau-km 0+000 - Bau-km 3+340  |   | Grunderwerbssplan anonymisiert |            |
| B11_1320_1,161 - B11_1350_1,019                                    |   | maßstab                        | 1 : 1000   |
| Aufgestellt: 10.04.2017<br>Deggendorf, den Staatliches Bauamt      |   | gez. R. Wulka                  |            |
|  |   | R. Wulka, Ltd. Bauleitung      |            |

Projekt: B11RU V12  
Geobasisdaten: © Bayerische Vermessungsverwaltung (Darstellung der Punkte als Eigentumsrechte nicht geprüfter)

überholt