


Gemarkung Zachenberg
Gemeinde Zachenberg
Landkreis Regen

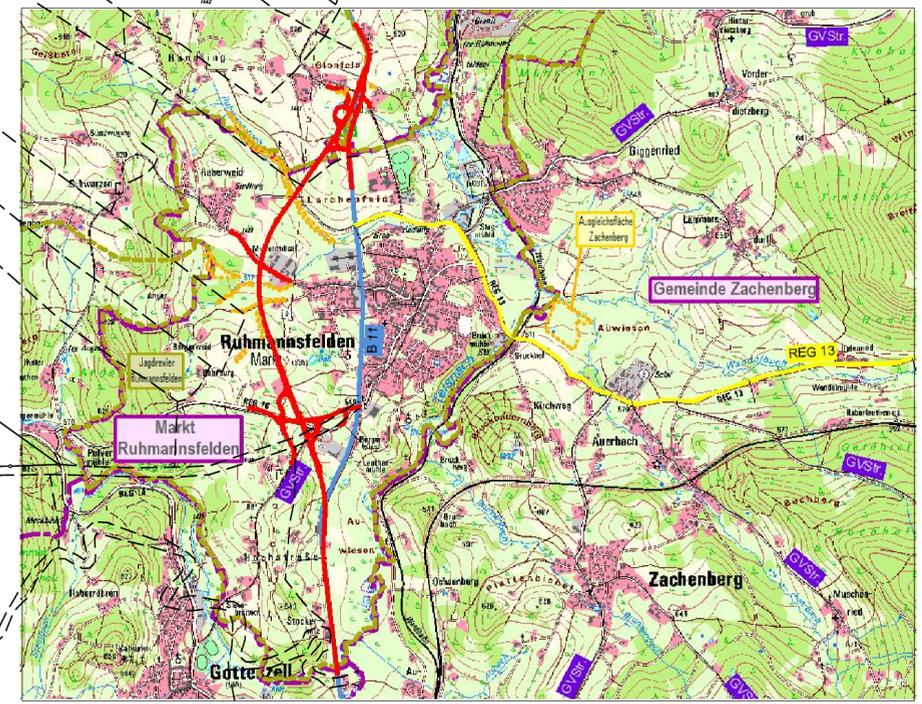

Tektur vom 30.08.2023 St ü m p f l
 Baudirektor *Lt Seidl*

Nr.	Art der Änderung	Datum	Name

Freistaat Bayern Staatliches Bauamt Passau <small>Am Schanzl 2, Tel. 0851/5017-01, E-Mail : poststelle@stbapa.bayern.de</small>		Unterlage	14.1
		Blatt Nr.	5
Planfeststellung		Datum	Zeichen
B 11, Deggendorf - Bayer. Eisenstein Ortsumgebung Ruhmannsfelden Bau-km 0+000 - Bau-km 3+340 B11_1320_1,161 - B11_1350_1,019		bearbeitet	Juni 2016 Seidl
		gezeichnet	Juni 2016 Jung
		geprüft	März 2017 B. Wufka
Aufgestellt: Deggendorf, den 10.04.2017 Staatliches Bauamt		Grunderwerbsplan Ausgleichsfläche Zachenberg Maßstab 1 : 2000	
R. Wufka, Ltd. Baudirektor		Aufgestellt:	
Projekt: B11_Ruhma_2020		Datei:	
<small>Geobasisdaten: © Bayerische Vermessungsverwaltung (Darstellung der Flurkarte als Eigentumsnachweis nicht geeignet)</small>			