


GVS Zell - Pocking RQ 7,5 M 1 : 50

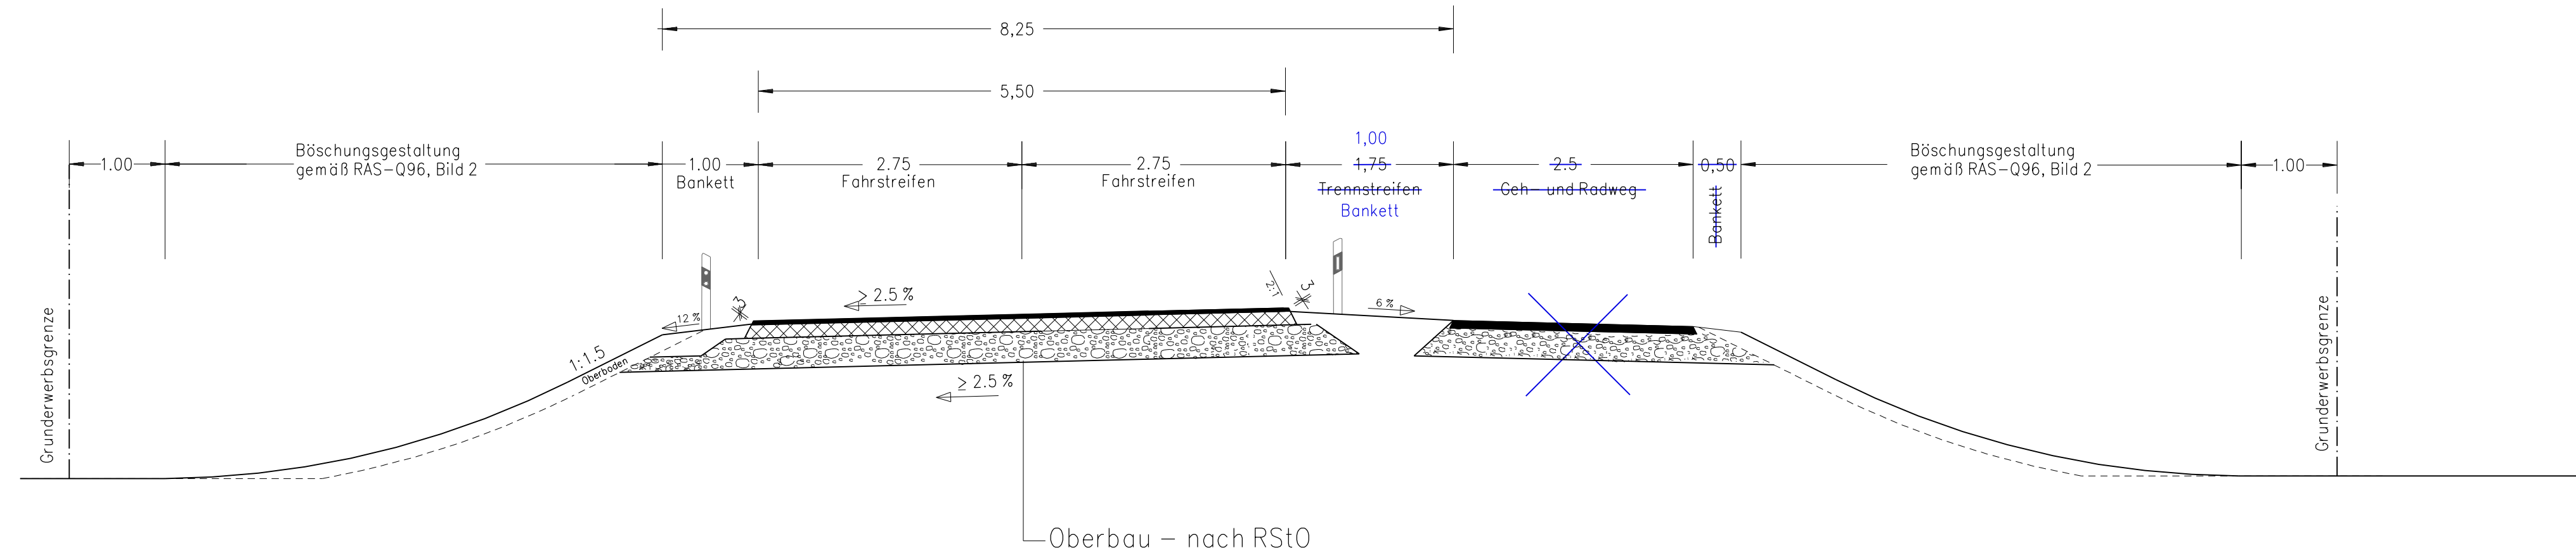

Anordnung von Schutzplanken  
gemäß RPS

Anordnung von Leitpfosten  
gemäß HLB

| Nr. | Art der Änderung     | Datum   | Name    |
|-----|----------------------|---------|---------|
| a   | Entfall des Radweges | März 22 | Weigert |

| Entwurfsbearbeitung:   |              | Datum     | Name                    |
|--|--------------|-----------|-------------------------|
| INGENIEUR-GESELLSCHAFT MBH                                   | <b>KEMPA</b> | Jan. 08   | K.-H. Dieltl/ J. Schmid |
| NIEDERLASSUNG REGENSBURG                                     |              | Jan. 08   | M. Höpfl                |
| 93059 Regensburg - Frankenstraße 6 - Telefon 0941 / 83095420 |              | Jan. 08   | K.-H. Dieltl            |
| Regensburg, den 29. Januar 2008                              |              | Proj. Nr. | 7R 2707011              |

|  |   |  |                  |   |
|--|---|--|------------------|---|
|  | Freistaat Bayern<br>Staatliches Bauamt Passau |  | Stadt<br>Pocking | Unterlage :<br>Blatt Nr. :<br>Datum<br>Name |
|  |   |  |                  | 6.4T  |

| PLANFESTSTELLUNG-TEKTUR |  | Datum | Name |
|-------------------------|--|-------|------|
| bearbeitet              |  |       |      |
| gezeichnet              |  |       |      |
| geprüft                 |  |       |      |
| Reg.-Nr.                |  |       |      |

St 2117 - Ortsumgehung Pocking /  
Neubau der Rottbrücke Aumühle

Bau-km 0+000 bis Bau-km 4+865  
Str.-km 29.46 bis Str.-km 34.33

Regelquerschnitt  
Gemeindeverbindungsstraße  
Maßstab 1 : 50

|   |  |  |  |
|---|--|--|--|
| Aufgestellt:<br>Staatl. Bauamt Passau<br>Passau, den 29.01.2008 | Staatl. Bauamt Passau<br>Pocking, den 29.01.2008 | Tektur aufgestellt:<br>Staatl. Bauamt Passau<br>Passau, den 26.07.2023 | Staatl. Bauamt Passau<br>Pocking, den 26.07.2023 |
| gez. Wufka<br>Robert Wufka<br>(Lfd. Baudirektor)                | gez. Jakob<br>Josef Jakob<br>(1. Bürgermeister)  | <br>Kurt Stümpfl<br>(Baudirektor)                                      | <br>Franz Kraß<br>(1. Bürgermeister)             |