


Planfeststellungsunterlage
 Bayreuth, 26.07.07
 E.ON Netz GmbH
ir. K. P. *i.A. Uli*

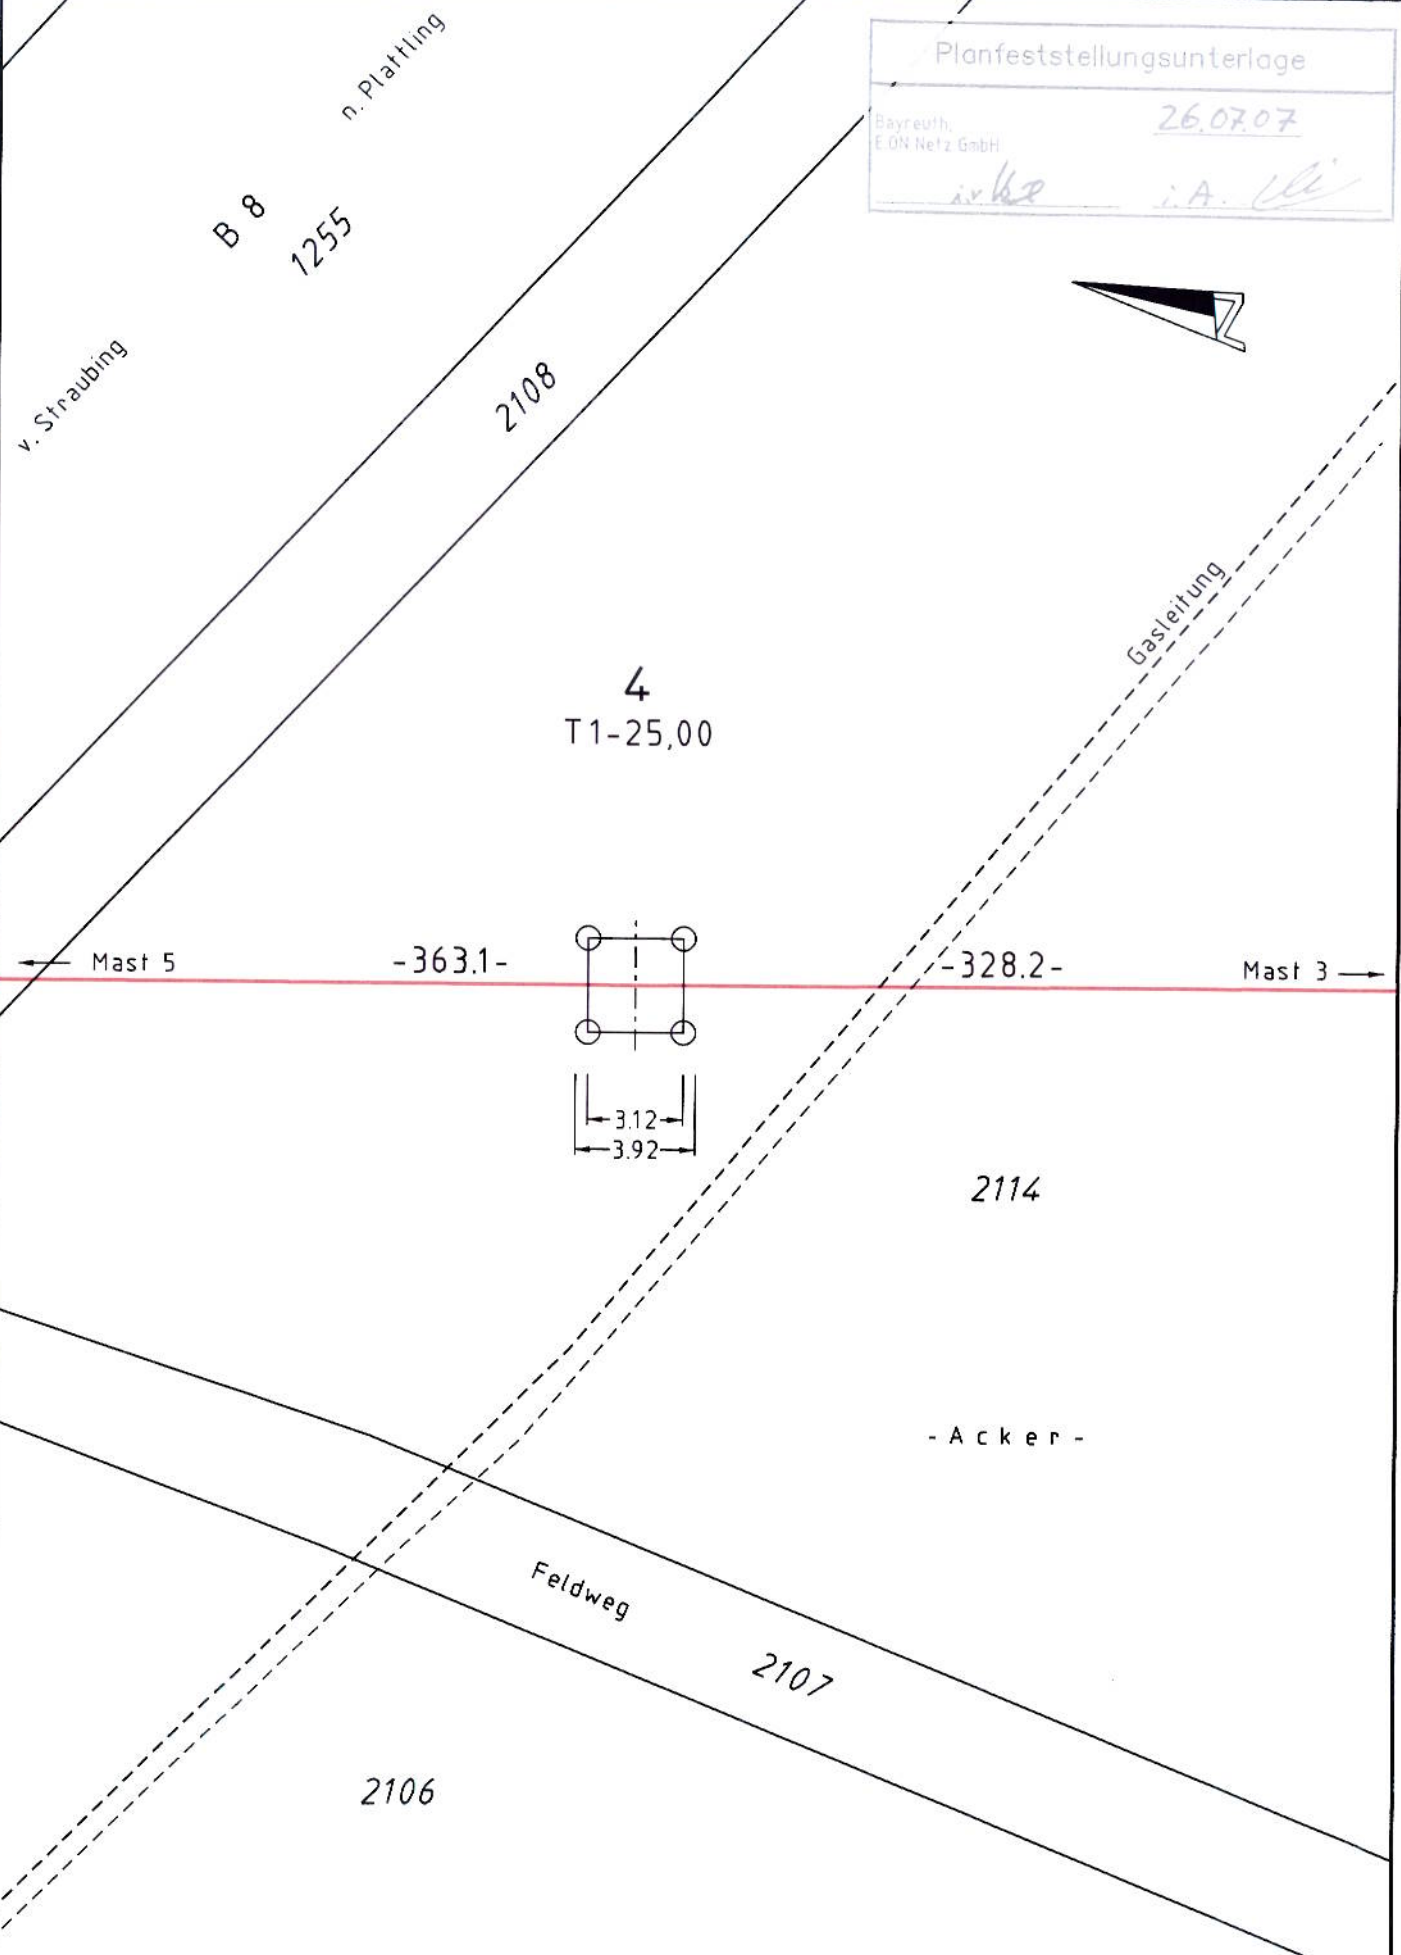

gem.	Name	Datum	Netz	Maststandortskizze 110-kV-Leitung Rottersdorf - Sand Maststandort Nr. 4	Maßstab 1:250		
gez.	Balsen	13.07.06			Format A4	Bl.-Nr. 4	Anz. Bl. 37
gepr.					Zeichn.-Nr.		
GESELLSCHAFT FÜR ELEKTRISCHE ANLAGEN LEITUNGSBAU SÜD GMBH Technizentrum Abt. Leitungsplanung							