Unterlage 9.2

OMV

380-kV-Anschlussleitung
KW Haiming - UW Simbach

Lageplan

Mast-Nr. 13 - Mast-Nr. 15

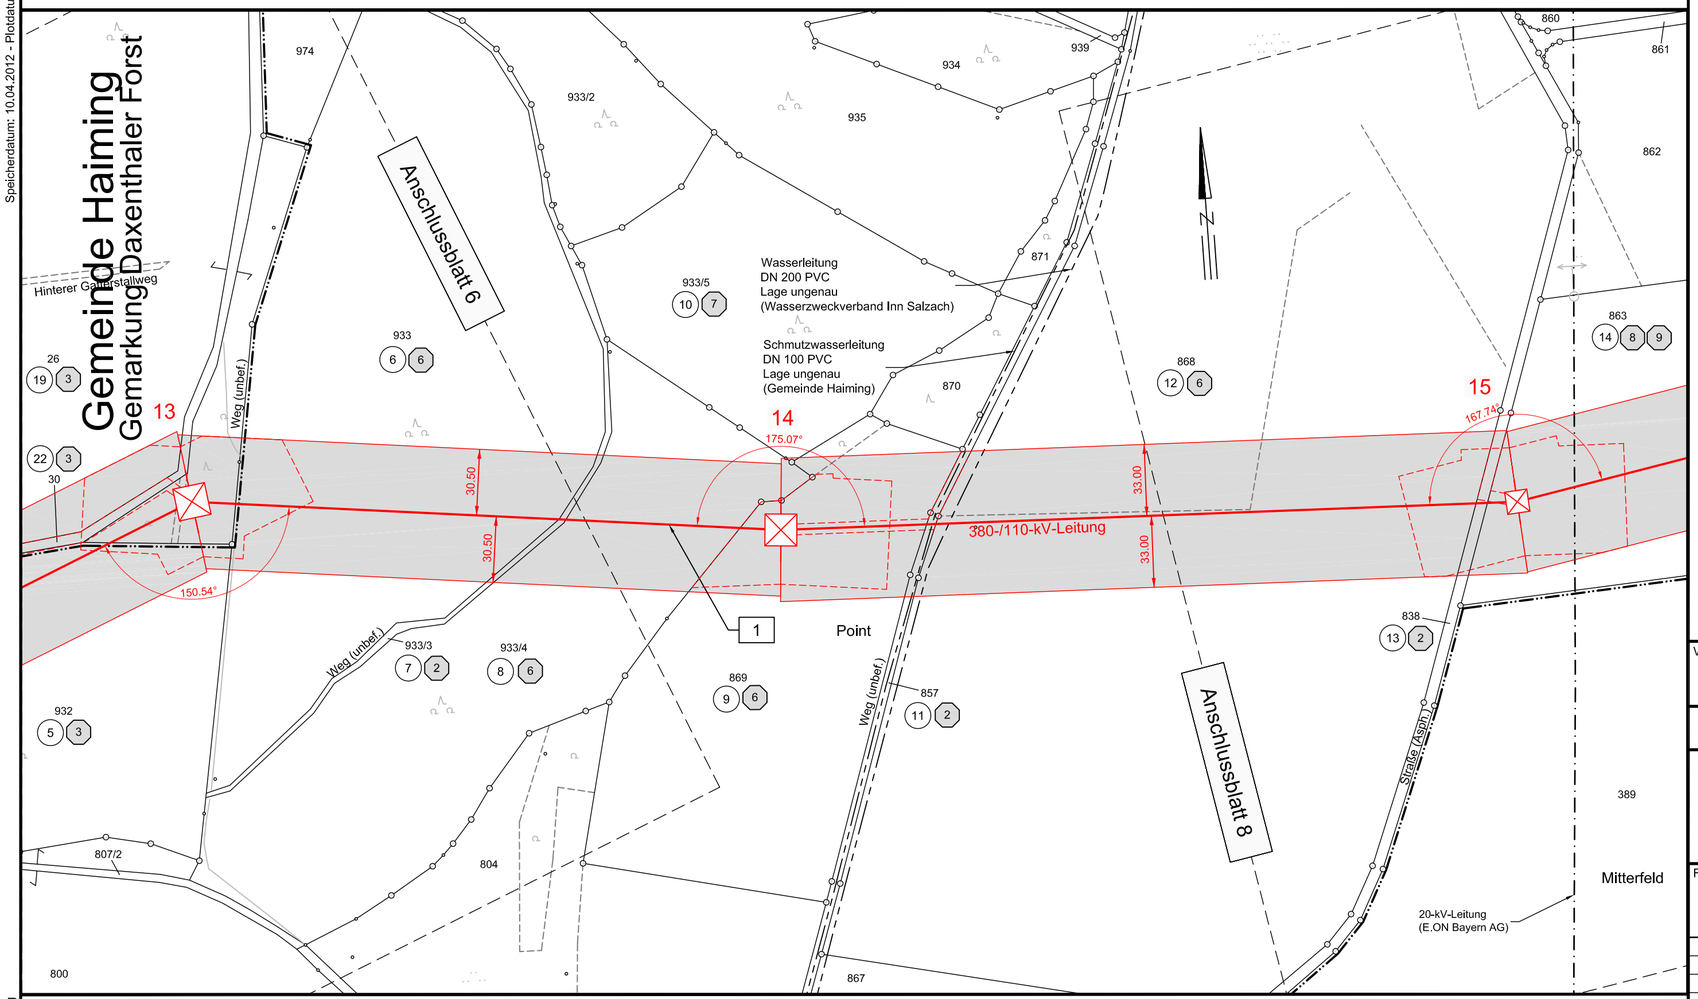

Legende:

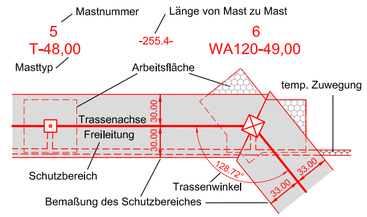

- 1 Bauwerksnummer
- (1) Eigentümer Schlüsselnummer
- (5) Grundstücksordnungsnummer
- 37 Flurstücksnummer
- Abspannmast
- Tragmast

Grenzen:

- Land
- Kreis
- Stadt/Gem.
- Gemarkung
- Flur
- Flurstück
- Flurbereinigung
- Rückbau Hoch- und Mittelsp.-Ltg.

Vorhabensträgerin:
OMV Kraftwerk Haiming GmbH
Haiminger Straße 1
D-84489 Burghausen

Generalplaner:
FICHTNER GmbH & Co. KG
Sarweystraße 3
70191 Stuttgart

Planfeststellungsunterlage

Aufgestellt
Burghausen, 01.06.2012

Satzungsgemäß ausgelegen in der Zeit
vom .....
bis .....

Zeit und Ort der Auslegung sind vor Auslegung ortsüblich bekannt gemacht worden

Gemeinde: .....

Dienstsiegel/Unterschrift .....

Planfeststellungsbehörde

Firma	Maßstab:	Einheit:
K2E K2 Engineering GmbH	1:2000	Meter

	Datum	Name
Bearb.	10.04.2012	Vocht
Gepr.	12.04.2012	Flemme
Zustand		Gültig
Org.-Einheit NAL		-

Zust.	Änderung	Datum	Name

Blatt: 7 / 30

Gemeinde Haiming
Gemarkung Piesing

Landkreis Altötting

Gemeinde Haiming
Gemarkung Haiming