


Speicherdatum: 09.08.2012 - Plotdatum: 14.08.2012

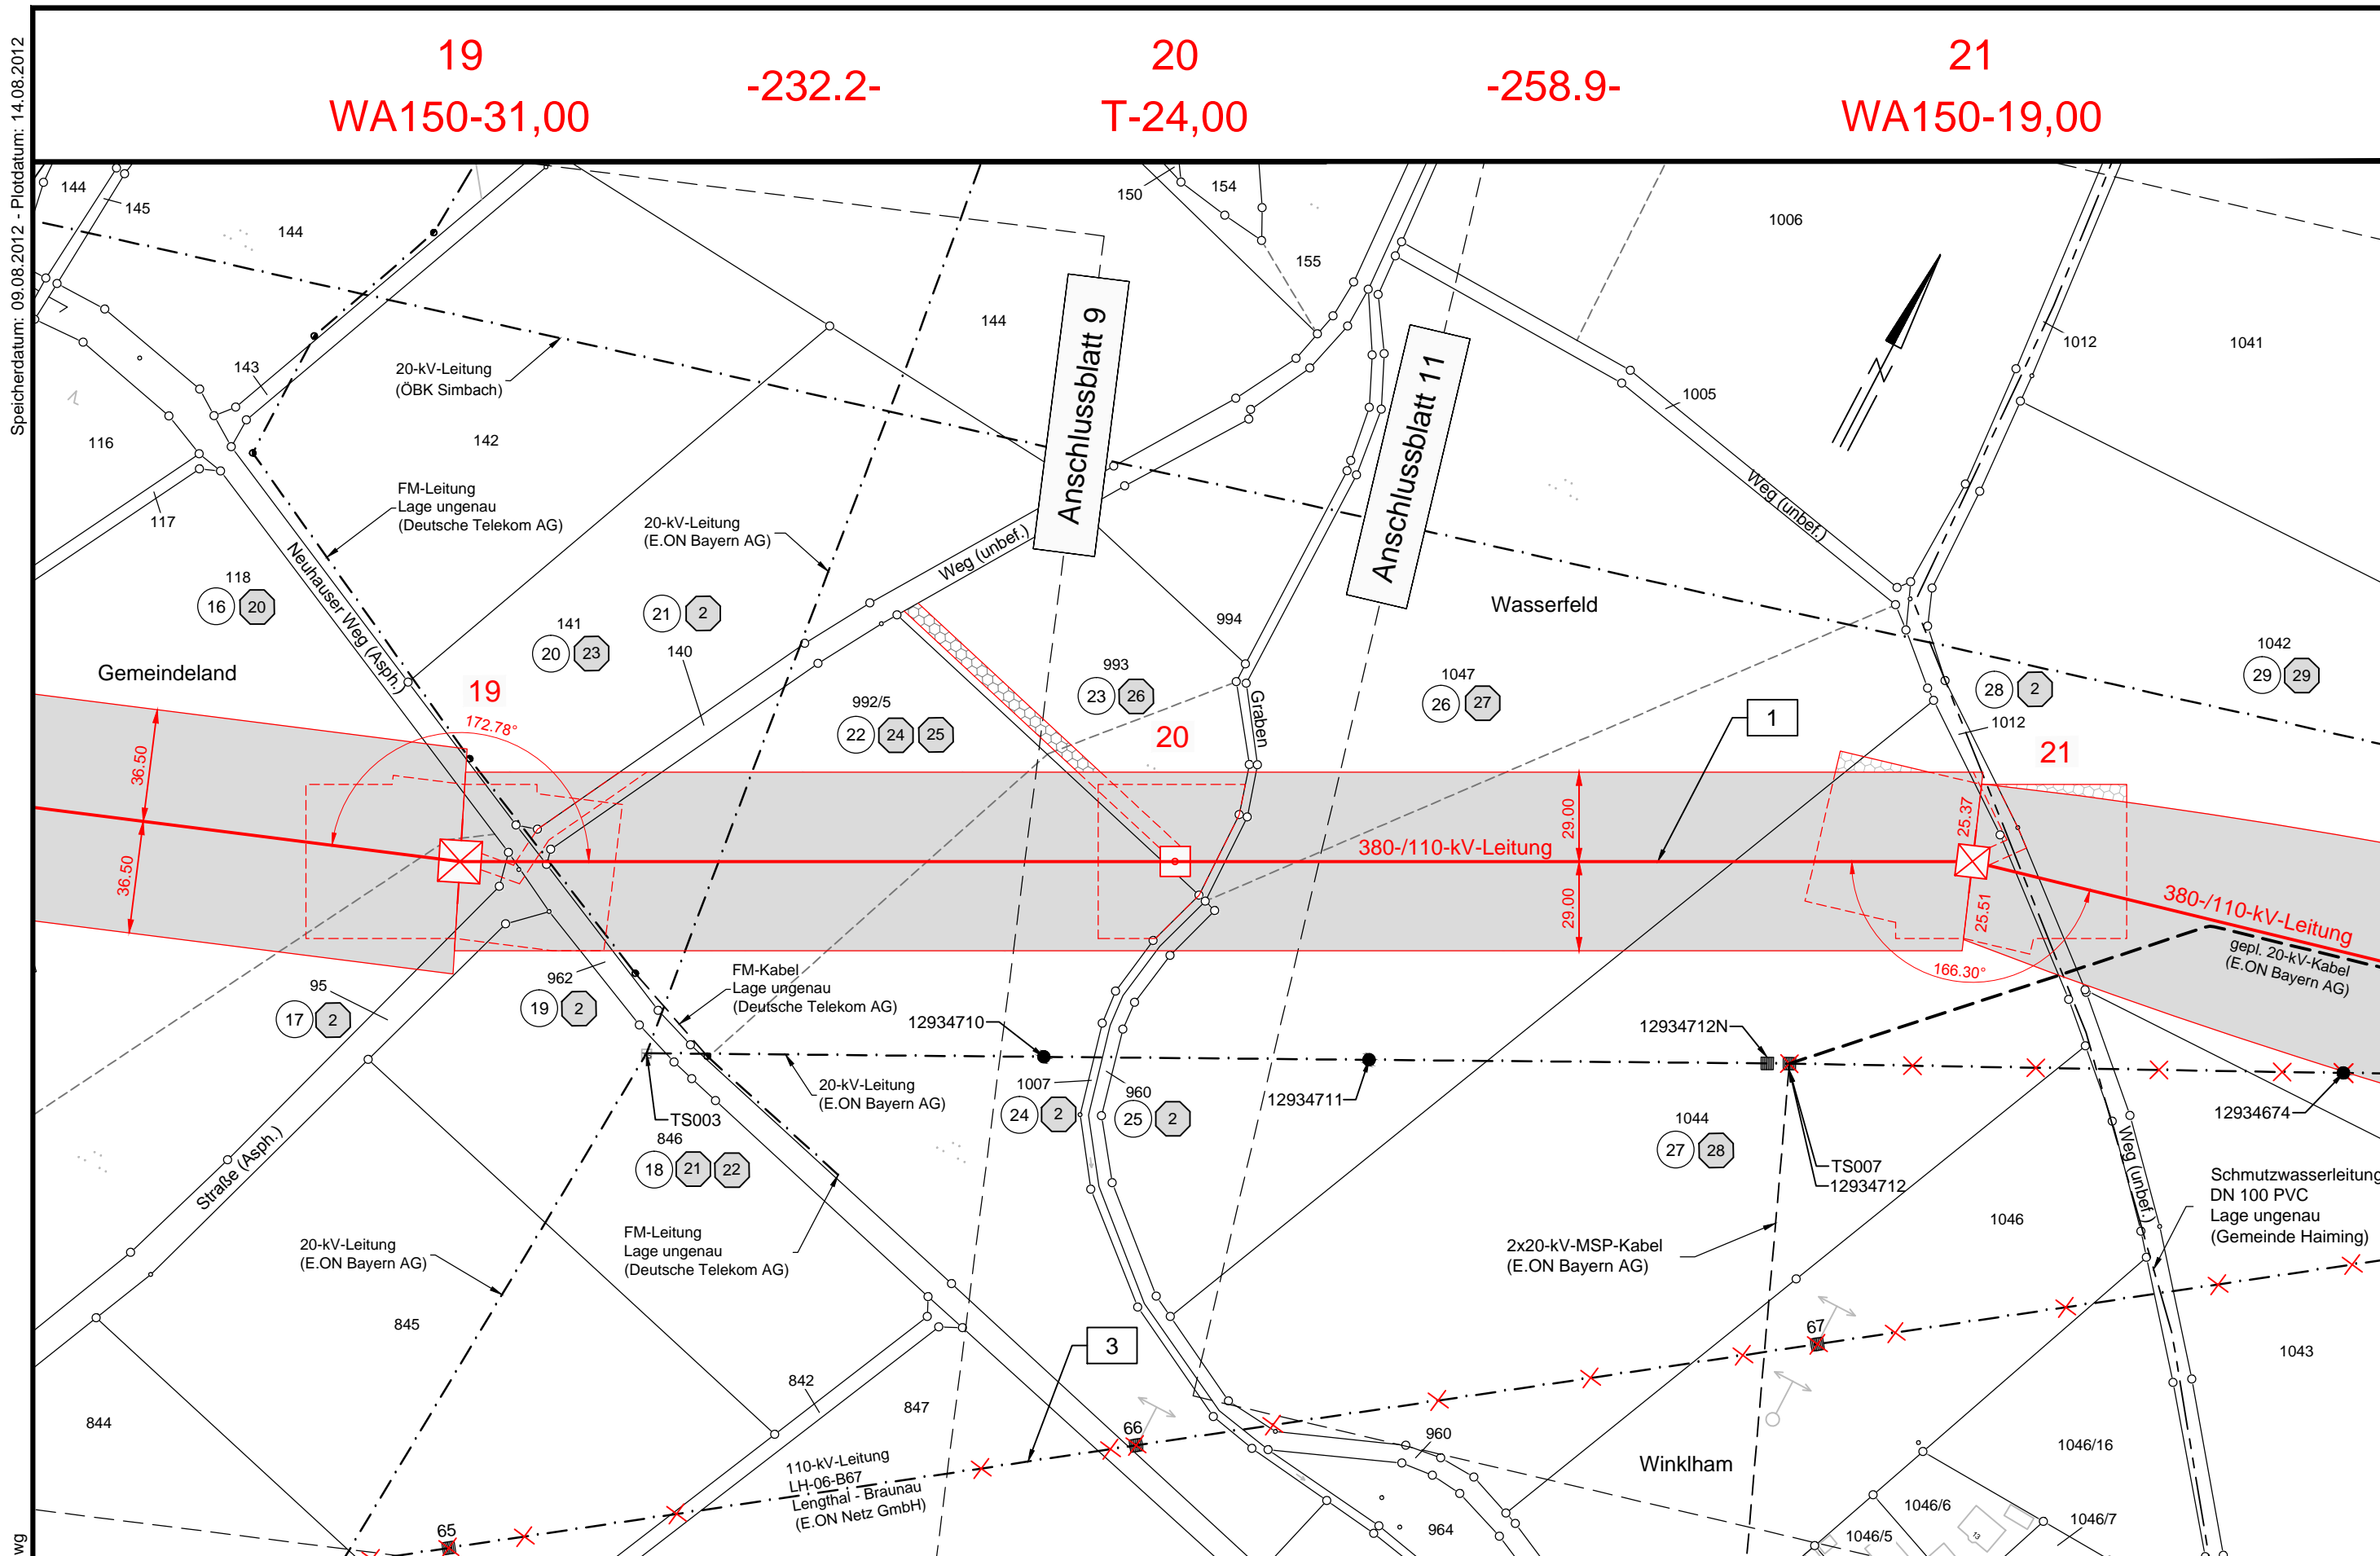

19 WA150-31,00 -232.2- 20 T-24,00 -258.9- 21 WA150-19,00

Unterlage 9.2




380-kV-Anschlussleitung KW Haiming - UW Simbach

Lageplan

Mast-Nr. 19 - Mast-Nr. 21

Legende:

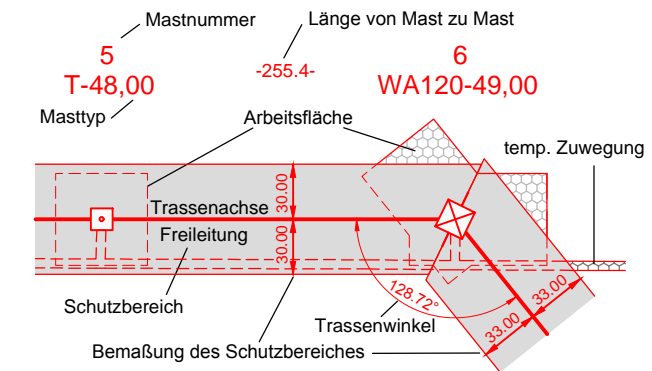

Grenzen:



Vorhabensträgerin: **OMV** Kraftwerk Haiming GmbH
Haiminger Straße 1
D-84489 Burghausen

Generalplaner: **FICHTNER** GmbH & Co. KG
Sarweystraße 3
70191 Stuttgart

Planfeststellungsunterlage

Aufgestellt
Burghausen, 01.06.2012

Roberto Voch

Satzungsgemäß ausgelegen in der Zeit
vom
bis

Zeit und Ort der Auslegung sind vor Auslegung ortsüblich bekannt gemacht worden
Gemeinde:

Firma	Maßstab:	Einheit:
K2E	1:2000	Meter
K2 Engineering GmbH		
	Datum	Name
	Bearb. 10.04.2012	Vocht
	Gepr. 12.04.2012	Flemme
	Zustand	Gültig
	Org.-Einheit NAL	-
Zust.	Änderung	Datum
		Name
Blatt: 10 / 30		

Dienstsiegel/Unterschrift

Planfeststellungsbehörde

Landkreis Altötting

Gemeinde Haiming
Gemarkung Haiming

LP10_019-021_A.dwg