


Speicherdatum: 11.06.2012 - Plotdatum: 15.06.2012

46 WA120-25,00 -322.7- 47 WA150-25,00

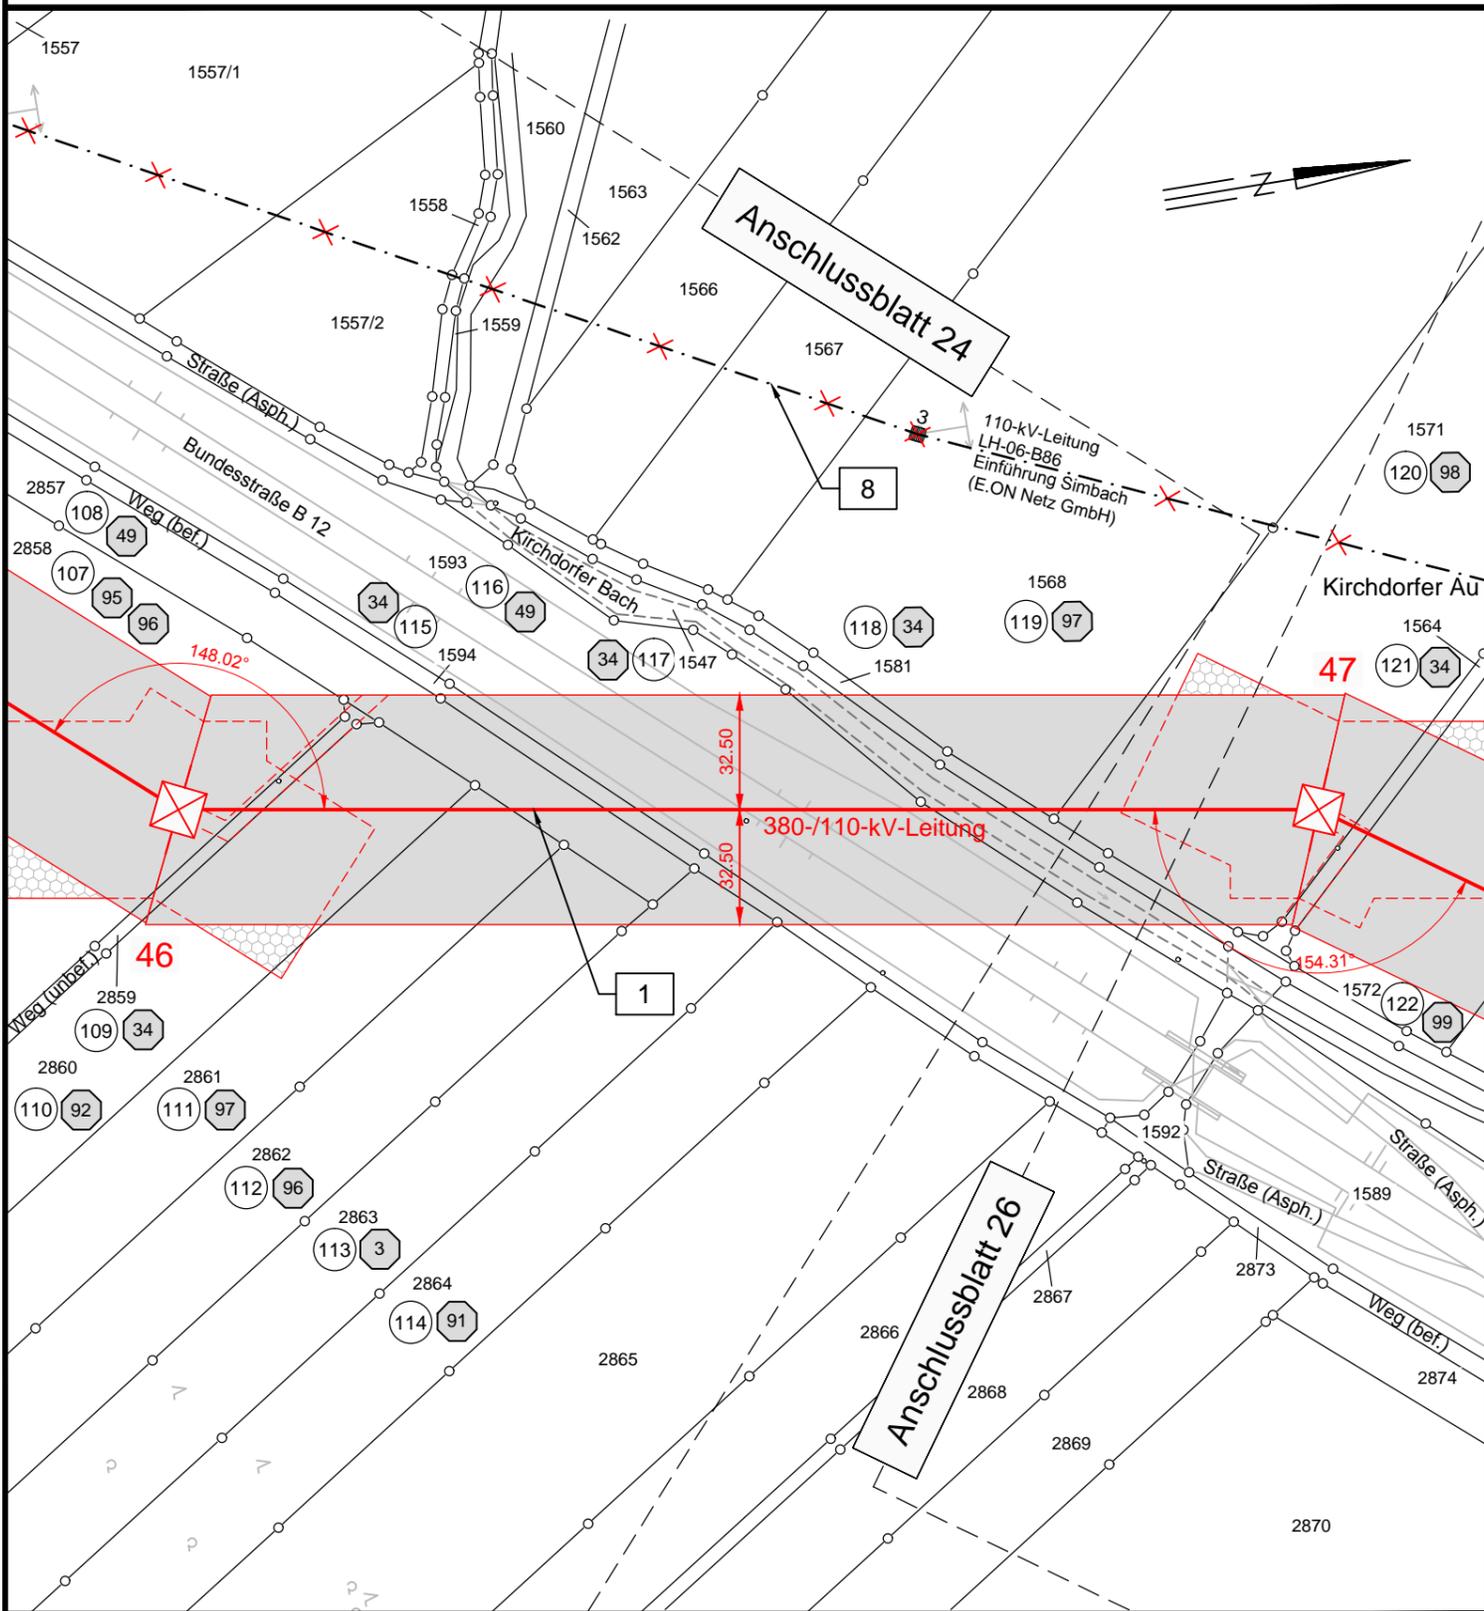

Unterlage 9.2




380-kV-Anschlussleitung KW Haiming - UW Simbach

Lageplan

Mast-Nr. 46 - Mast-Nr. 47

Legende:

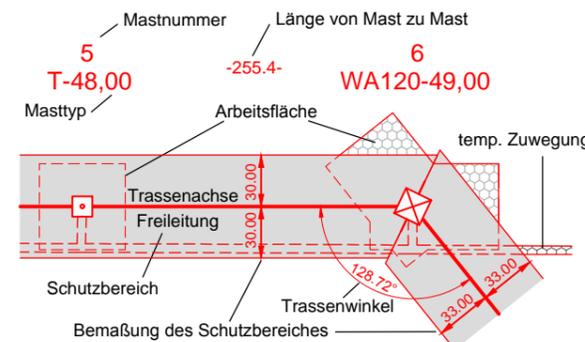

Grenzen:

1	Bauwerksnummer	Land	
1	Eigentümer Schlüsselnummer	Kreis	-----
5	Grundstücksordnungsnummer	Stadt/Gem.	-----
37	Flurstücksnummer	Gemarkung	-----
⊗	Abspannmast	Flur	-----
⊙	Tragmast	Flurstück	-----
		Flurbereinigung	← →
		Rückbau Hoch- und Mittelsp.-Ltg.	× × ×

Vorhabensträgerin: **OMV** Kraftwerk Haiming GmbH
Haiminger Straße 1
D-84489 Burghausen

Generalplaner: **FICHTNER** GmbH & Co. KG
Sarweystraße 3
70191 Stuttgart

Planfeststellungsunterlage

Aufgestellt Burghausen, ..01.06.2012..

Roland Vacha

Satzungsgemäß ausgelegt in der Zeit vom bis

Zeit und Ort der Auslegung sind vor Auslegung ortsüblich bekannt gemacht worden

Gemeinde:

Firma	Maßstab:	Einheit:
K2E	1:2000	Meter
K2 Engineering GmbH		
	Datum	Name
	Bearb. 10.04.2012	Vocht
	Gepr. 12.04.2012	Flemme
	Zustand	Gültig
	Org.-Einheit NAL	-
Zust.	Änderung	Datum
		Name
Blatt: 25 / 30		

Dienstsiegel/Unterschrift

LP25_046-047.dwg

Landkreis Rottal-Inn Gemeinde Kirchdorf a.Inn
Gemarkung Kirchdorf a.Inn