


Speicherdatum: 11.06.2012 - Plotdatum: 15.06.2012



Landkreis Rottal-Inn **Gemeinde Kirchdorf a.Inn**
Gemarkung Kirchdorf a.Inn

Unterlage 9.2

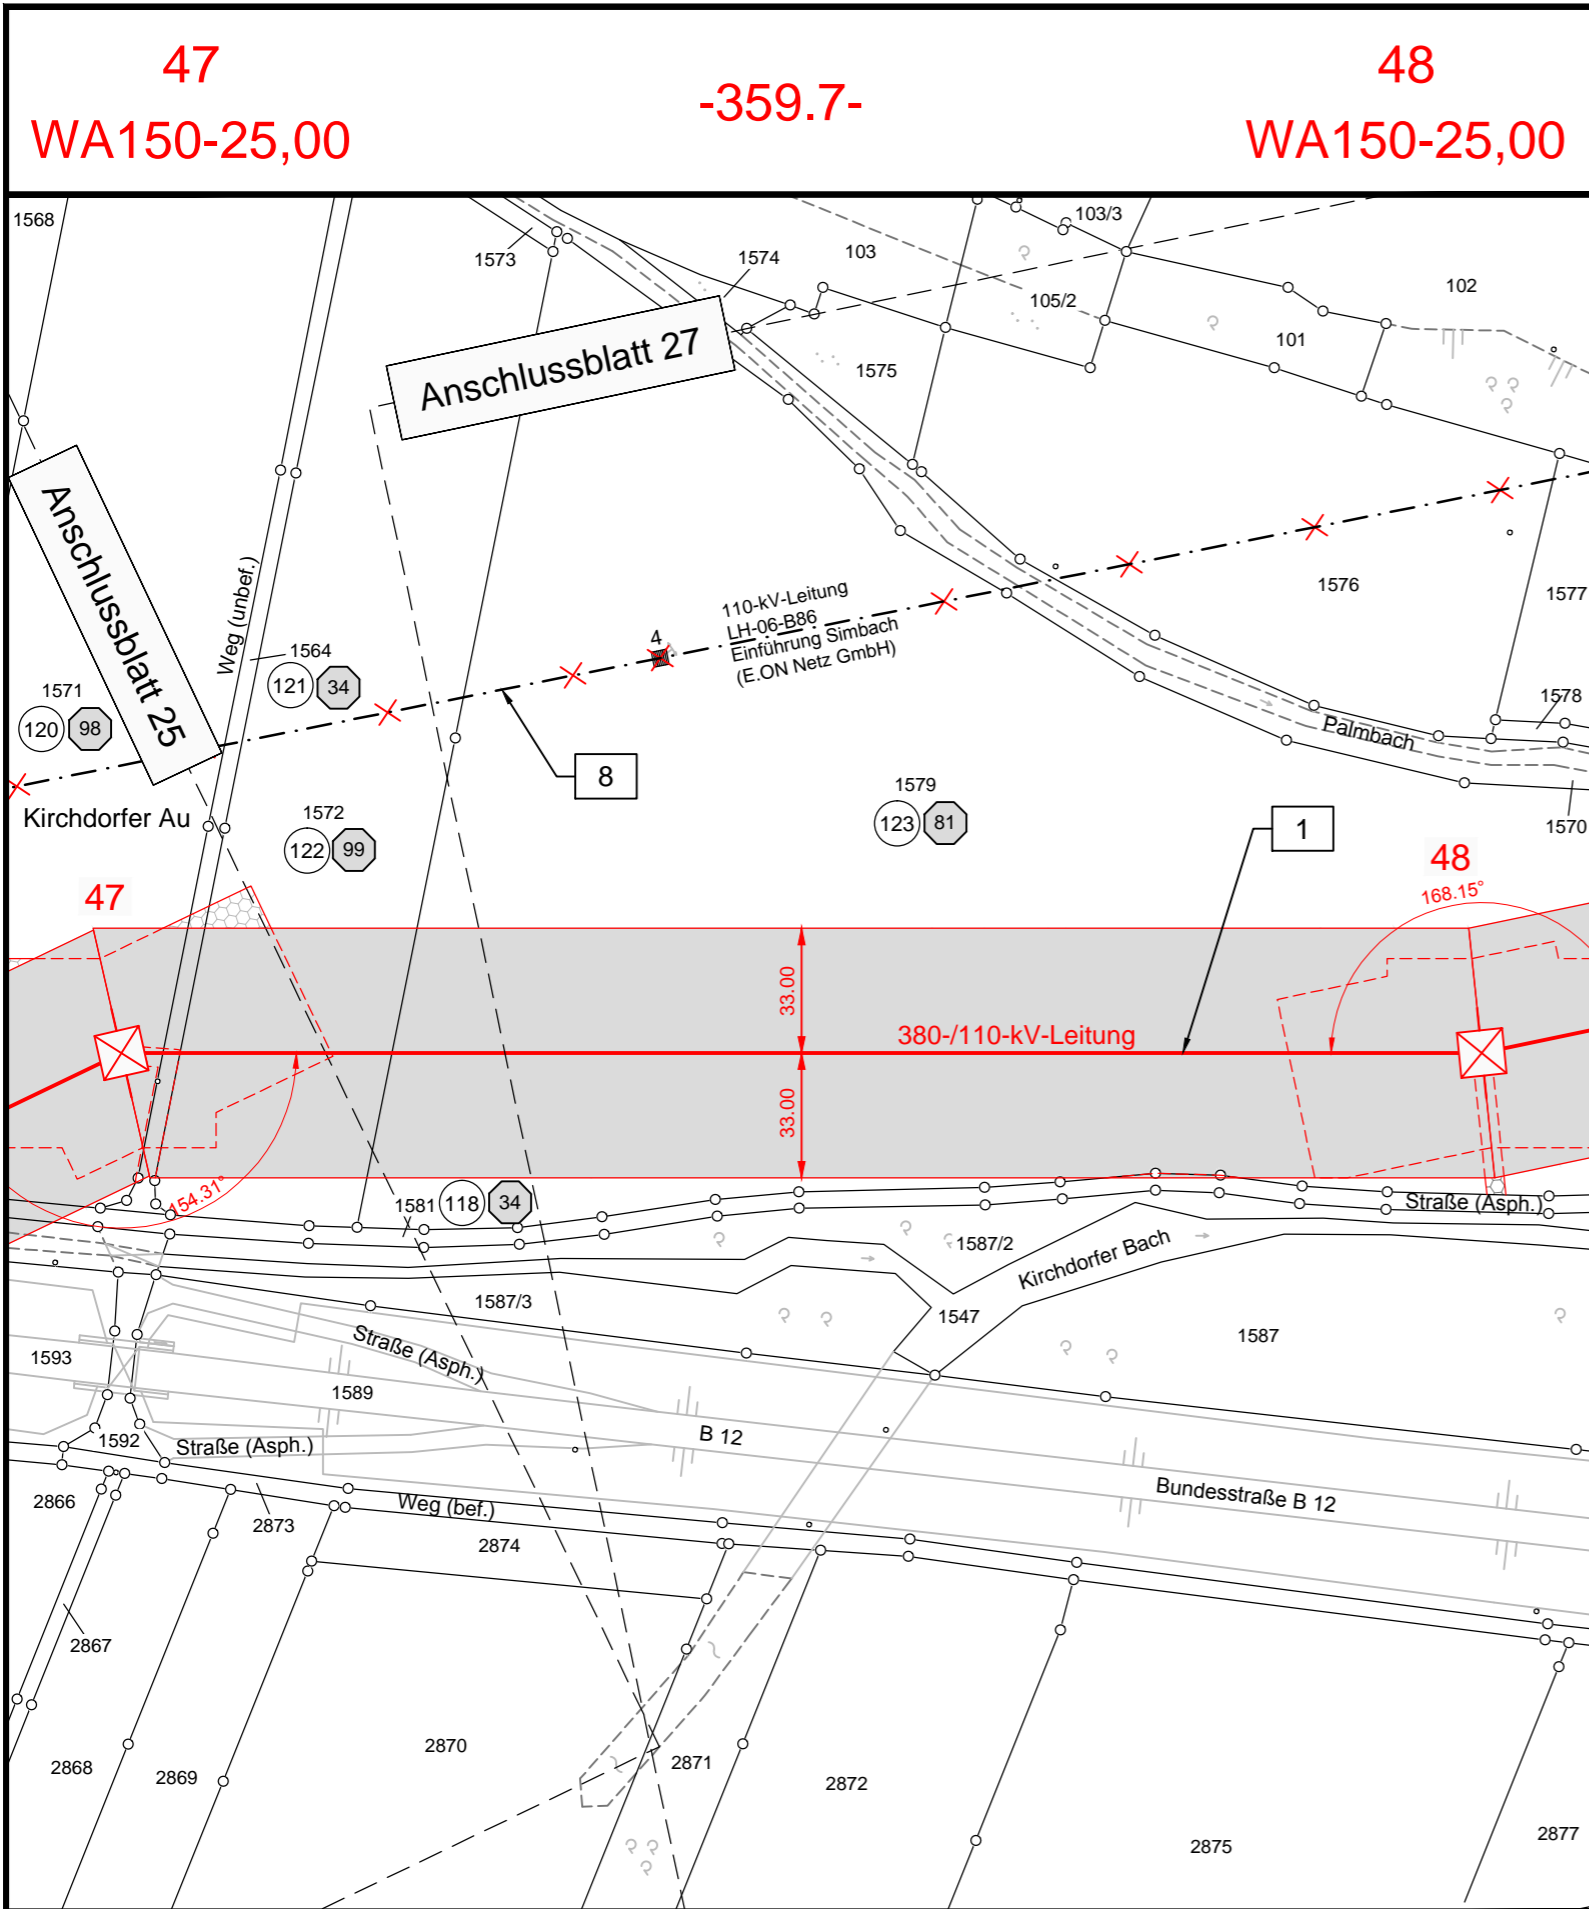


380-kV-Anschlussleitung KW Haiming - UW Simbach

Lageplan

Mast-Nr. 47 - Mast-Nr. 48

Legende:

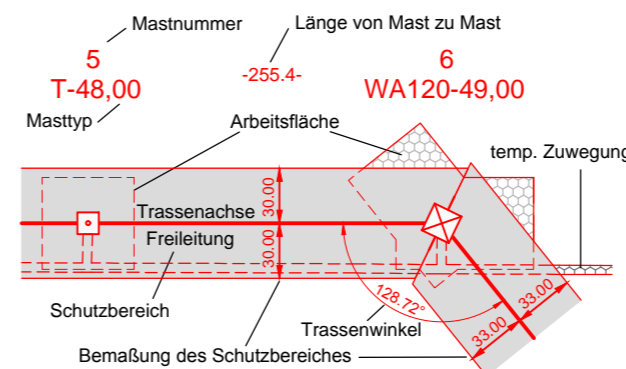

Grenzen:

- | | | | |
|----|----------------------------|----------------------------------|-------|
| 1 | Bauwerksnummer | Land | |
| 1 | Eigentümer Schlüsselnummer | Kreis | ----- |
| 5 | Grundstücksordnungsnummer | Stadt/Gem. | ----- |
| 37 | Flurstücksnummer | Gemarkung | ----- |
| ⊗ | Abspannmast | Flur | ----- |
| ⊙ | Tragmast | Flurstück | ----- |
| | | Flurbereinigung | ← → |
| | | Rückbau Hoch- und Mittelsp.-Ltg. | × - × |

Vorhabensträgerin: **OMV** Kraftwerk Haiming GmbH
 Haiminger Straße 1
 D-84489 Burghausen

Generalplaner: **FICHTNER** GmbH & Co. KG
 Sarweystraße 3
 70191 Stuttgart

Planfeststellungsunterlage

Aufgestellt
 Burghausen, 01.06.2012

Roland Voch

Satzungsgemäß ausgelegt in der Zeit
 vom
 bis

Zeit und Ort der Auslegung sind vor Auslegung ortsüblich bekannt gemacht worden

Gemeinde:

Firma	Maßstab:	Einheit:
K2E	1:2000	Meter
K2 Engineering GmbH		
	Datum	Name
	Bearb. 10.04.2012	Vocht
	Gepr. 12.04.2012	Flemme
	Zustand	Gültig
	Org.-Einheit NAL	-
Zust.	Änderung	Datum
		Name
Blatt: 26 / 30		

Dienstsiegel/Unterschrift

LP26_047-048.dwg