Speicherdatum: 09.08.2012 - Plotdatum: 14.08.2012

53 WA120spez.-28,00 -235.9- 54 WE120-37,50

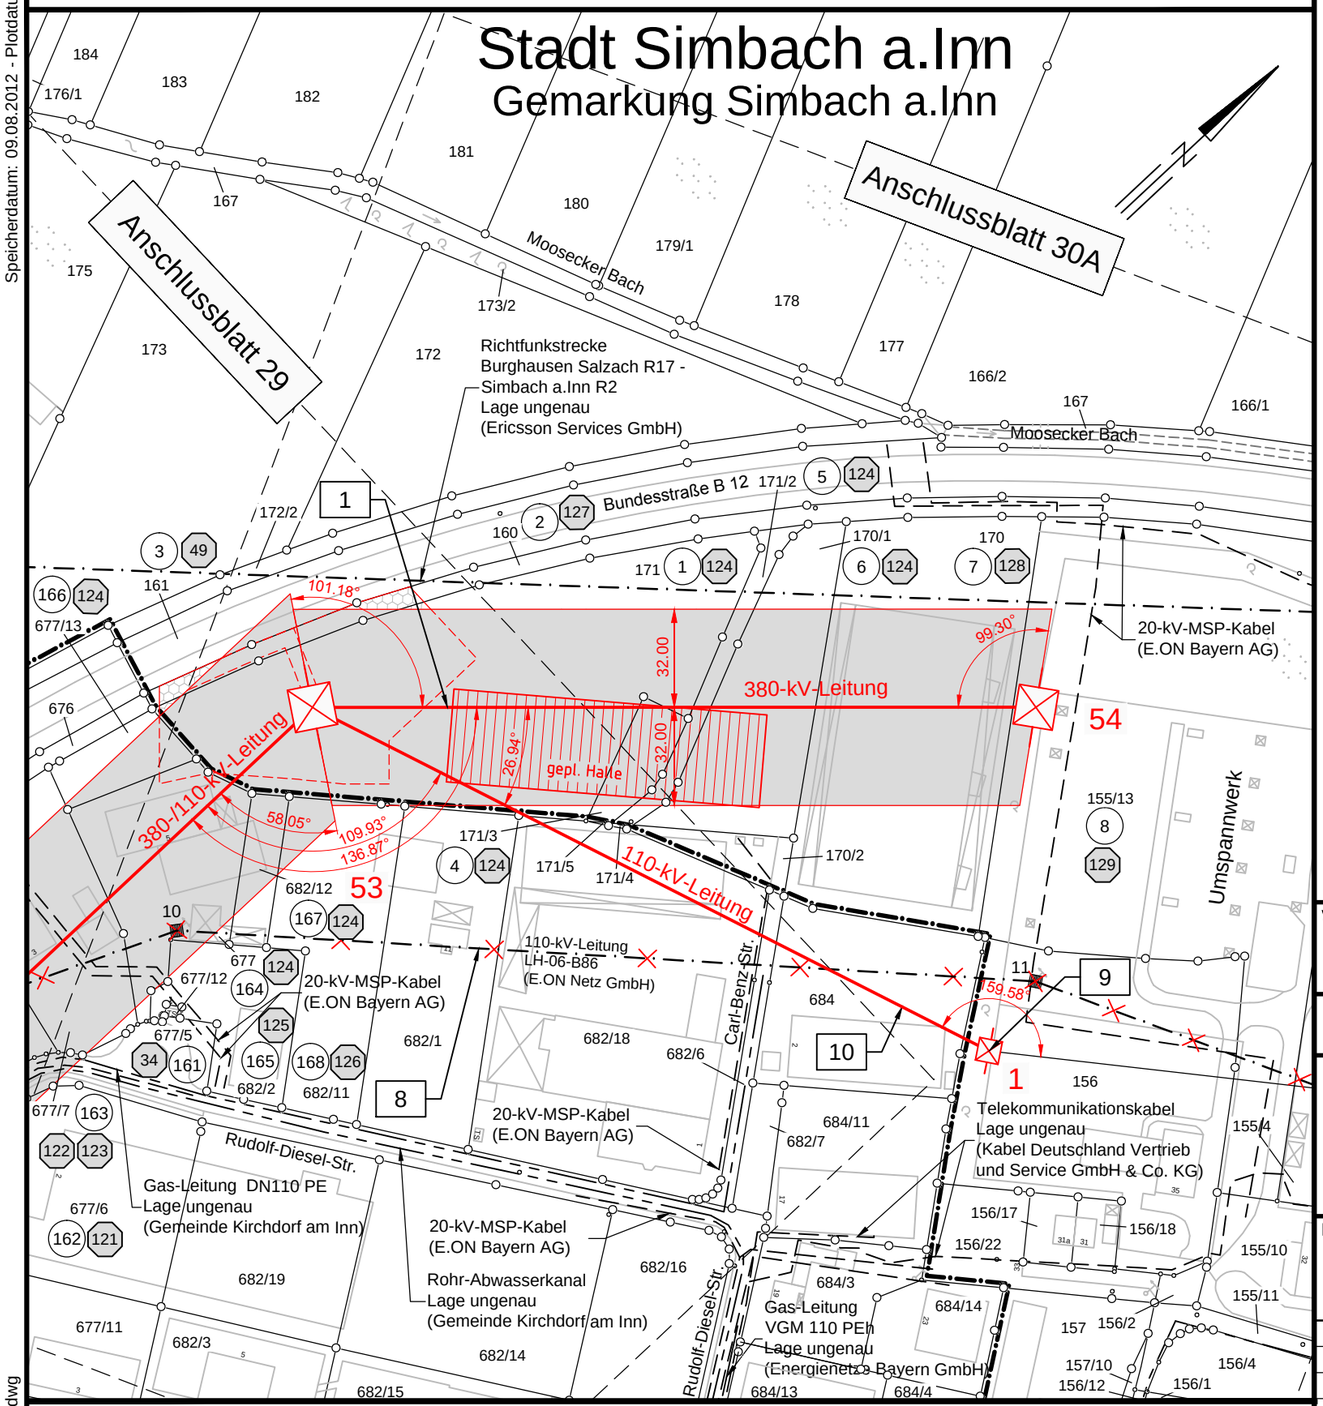

Gemeinde Kirchdorf a.Inn
Gemarkung Kirchdorf a.Inn

Landkreis Rottal-Inn

LP30_053-054_A.dwg

Unterlage 9.2

OMV

380-kV-Anschlussleitung KW Haiming - UW Simbach

Lageplan

Mast-Nr. 53 - Mast-Nr. 54

Legende:

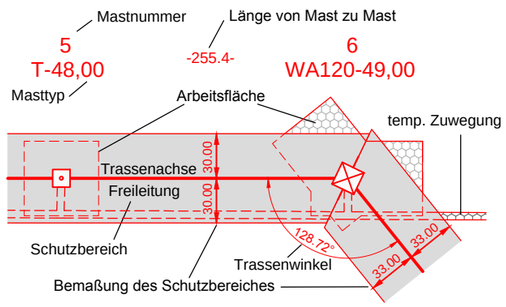

- 1 Bauwerksnummer
- (1) Eigentümer Schlüsselnummer
- (5) Grundstücks-ordnungsnummer
- 37 Flurstücksnummer
- Abspannmast
- Tragmast

Grenzen:

- Land
- Kreis
- Stadt/Gem.
- Gemarkung
- Flur
- Flurstück
- Flurbereinigung
- Rückbau Hoch- und Mittelsp.-Ltg.

Vorhabensträgerin:
OMV Kraftwerk Haiming GmbH
Haiminger Straße 1
D-84489 Burghausen

Generalplaner:
FICHTNER GmbH & Co. KG
Sarweystraße 3
70191 Stuttgart

Planfeststellungsunterlage

Aufgestellt
Burghausen, 01.06.2012

Roland Vocht

Satzungsgemäß ausgelegen in der Zeit
vom .....
bis .....

Zeit und Ort der Auslegung sind vor Auslegung ortsüblich bekannt gemacht worden

Gemeinde: .....

Dienstsiegel/Unterschrift .....

Firma	Maßstab:	Einheit:
K2E K2 Engineering GmbH	1:2000	Meter

Zust.	Änderung	Datum	Name

	Datum	Name
Bearb.	10.04.2012	Vocht
Gepr.	12.04.2012	Flemme
Zustand		Gültig
Org.-Einheit NAL		-

Blatt: 30 / 30