


Speicherdatum: 14.08.2012 - Plotdatum: 14.08.2012

SLP11_021-022_A.dwg

21
WA150-19,00

-363.3-

22
WAspez.-28,00/36,00

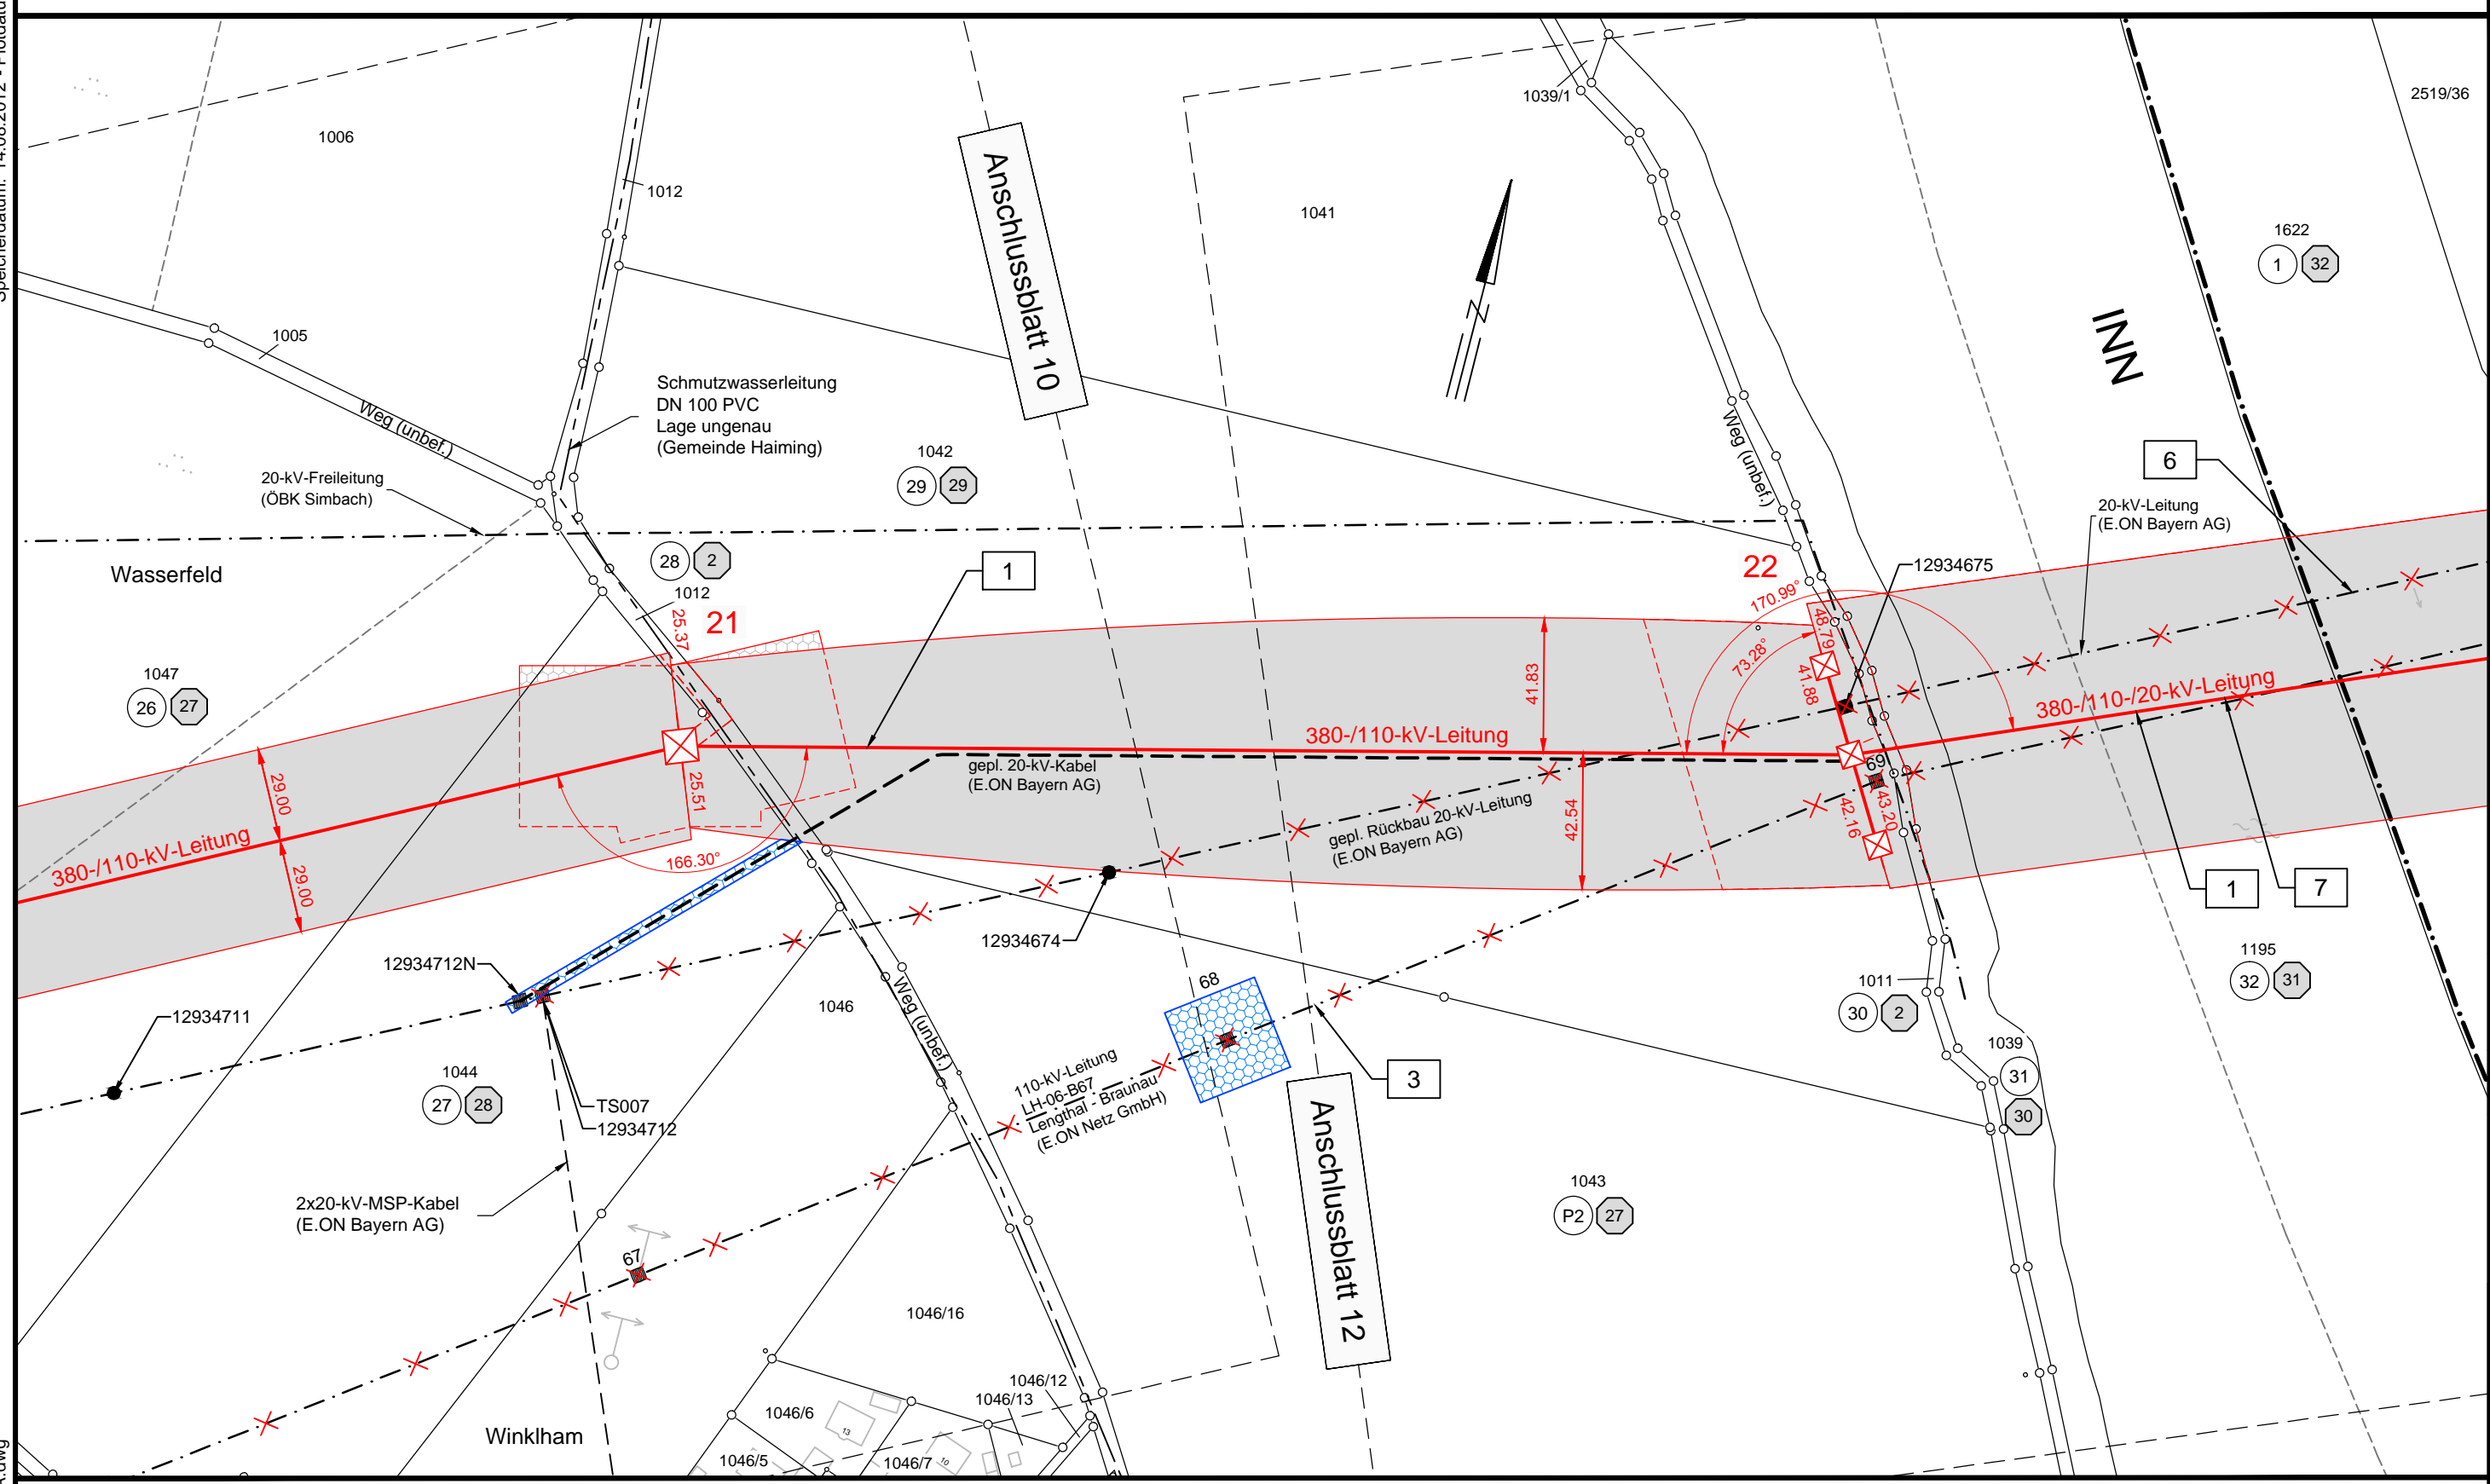

Landkreis Altötting
Gemeinde Haiming
Gemarkung Haiming

Unterlage 9.3




380-kV-Anschlussleitung KW Haiming - UW Simbach

Sonderlageplan Provisorium

Mast-Nr. 21 - Mast-Nr. 22

Legende:

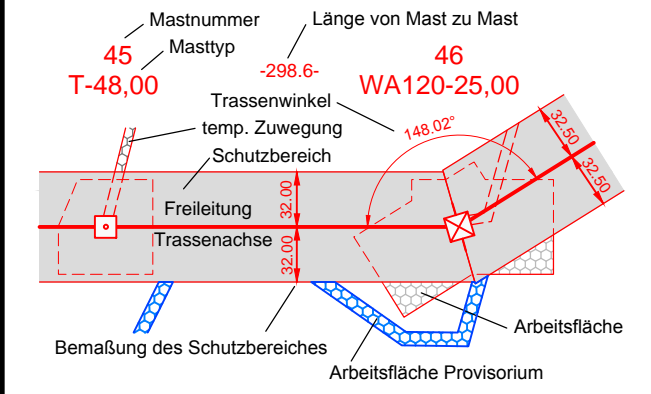

Grenzen:

- | | |
|----------------------------------|-------|
| Land | |
| Kreis | ----- |
| Stadt/Gem. | ----- |
| Gemarkung | ----- |
| Flur | ----- |
| Flurstück | ----- |
| Flurbereinigung | ----- |
| Rückbau Hoch- und Mittelsp.-Ltg. | ----- |

- 1 Bauwerksnummer
- 1 Eigentümer Schlüsselnummer
- 5 Grundstücksordnungsnummer
- 37 Flurstücksnummer
- ⊗ Abspannmast
- ⊕ Tragmast

Vorhabensträgerin: **OMV Kraftwerk Haiming GmbH**
Haiminger Straße 1
D-84489 Burghausen

Generalplaner: **FICHTNER GmbH & Co. KG**
Sarweystraße 3
70191 Stuttgart

Planfeststellungsunterlage

Aufgestellt
Burghausen,01.06.2012.....
Roberto Voch

Satzungsgemäß ausgelegen in der Zeit
vom
bis

Zeit und Ort der Auslegung sind vor Auslegung ortsüblich bekannt gemacht worden

Gemeinde:

Firma	Maßstab:	Einheit:
K2E	1:2000	Meter
K2 Engineering GmbH		
	Datum	Name
	Bearb. 10.04.2012	Vocht
	Gepr. 12.04.2012	Flemme
	Zustand	Gültig
	Org.-Einheit NAL	-
Zust.	Änderung	Datum
		Name
Blatt: 11 / 30		

Dienstsigel/Unterschrift

Planfeststellungsbehörde