


Speicherdatum: 12.07.2012 - Plotdatum: 16.07.2012

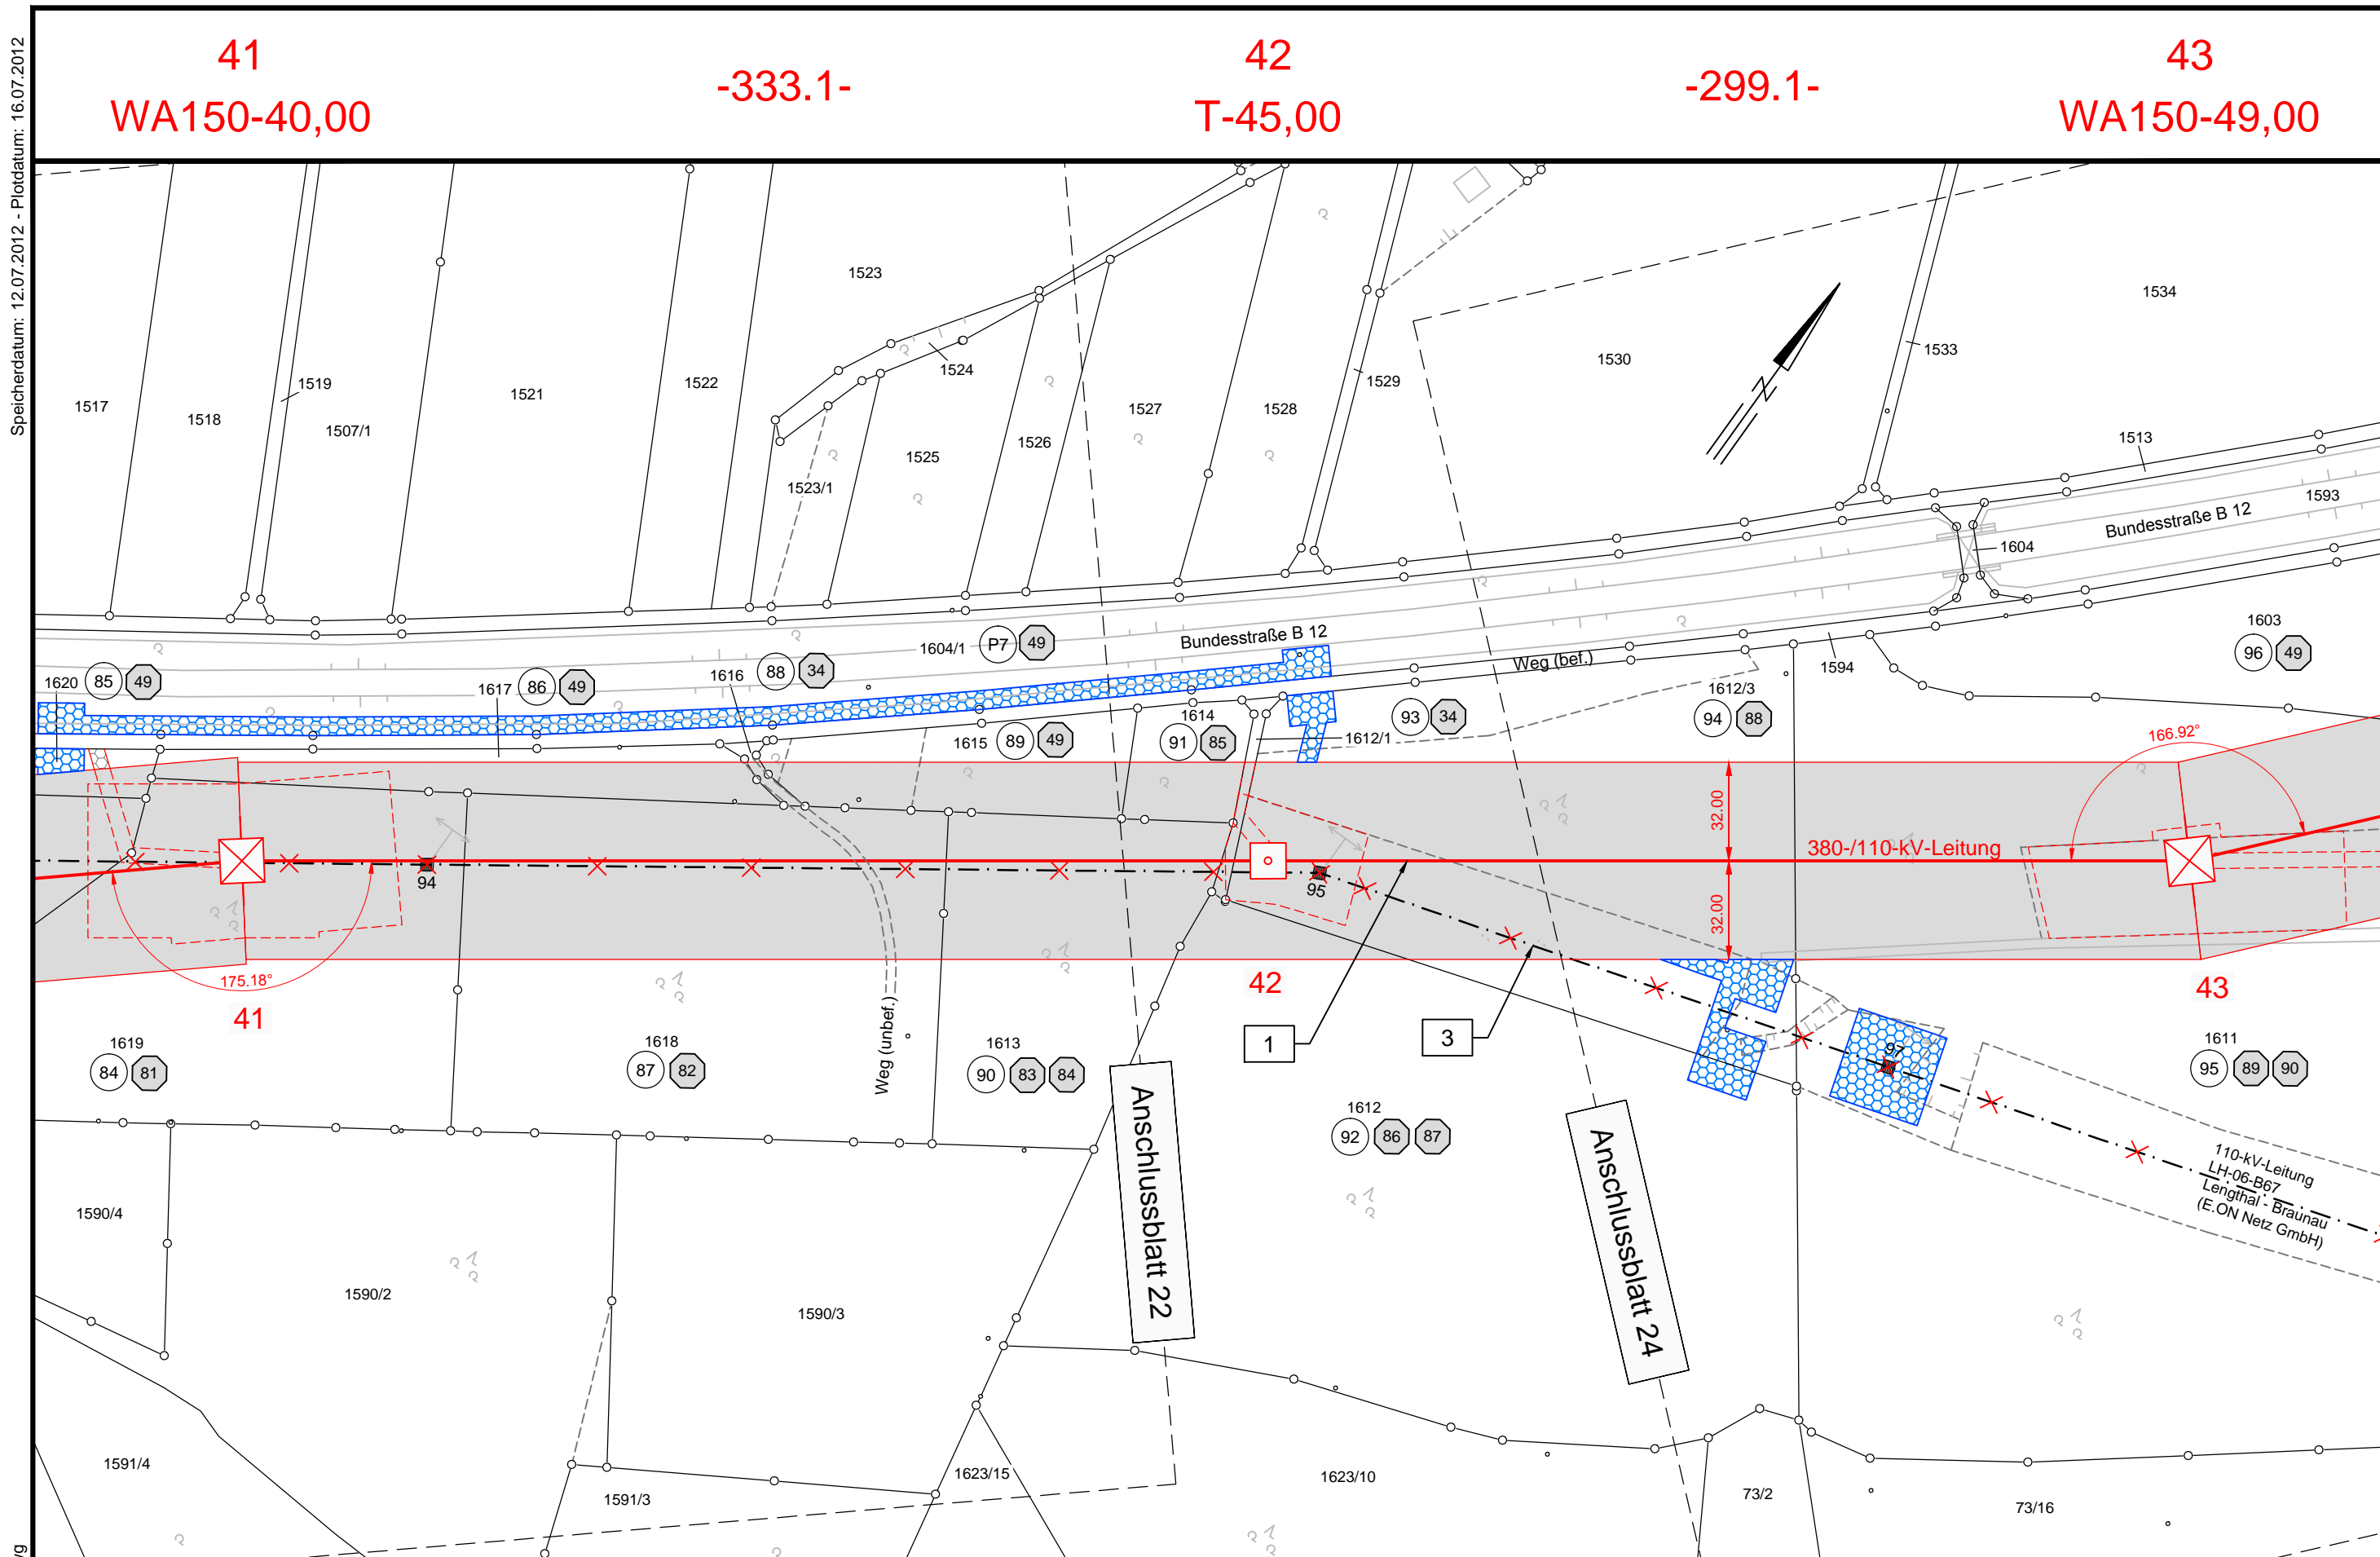

Unterlage 9.3




380-kV-Anschlussleitung KW Haiming - UW Simbach

Sonderlageplan Provisorium

Mast-Nr. 41 - Mast-Nr. 43

Legende:

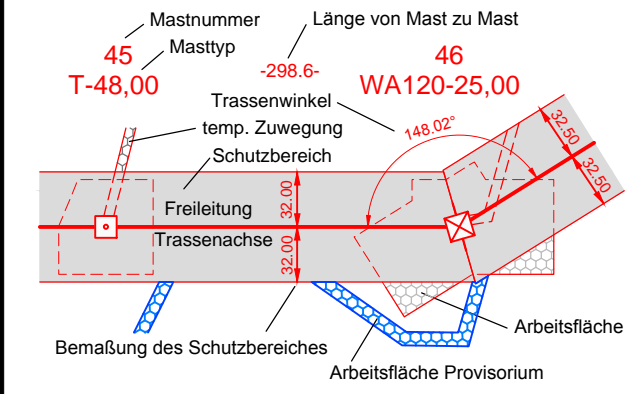

Grenzen:

- Land:
- Kreis:
- Stadt/Gem.:
- Gemarkung:
- Flur:
- Flurstück:
- Flurbereinigung:
- Rückbau Hoch- und Mittelsp.-Ltg.:

- 1 Bauwerksnummer
- 1 Eigentümer Schlüsselnummer
- 5 Grundstücksordnungsnummer
- 37 Flurstücksnummer
- ⊗ Abspannmast
- ⊕ Tragmast

Vorhabensträgerin: OMV Kraftwerk Haiming GmbH
Haiminger Straße 1
D-84489 Burghausen

Generalplaner: **FICHTNER** GmbH & Co. KG
Sarweystraße 3
70191 Stuttgart

Planfeststellungsunterlage

Aufgestellt Burghausen, 01.06.2012

Roberto Voch

Satzungsgemäß ausgelegen in der Zeit vom bis

Zeit und Ort der Auslegung sind vor Auslegung ortsüblich bekannt gemacht worden

Gemeinde:

Firma	Maßstab:	Einheit:
K2E	1:2000	Meter
K2 Engineering GmbH		
	Datum	Name
	Bearb. 10.04.2012	Vocht
	Gepr. 12.04.2012	Flemme
	Zustand	Gültig
	Org.-Einheit NAL	-
Zust.	Änderung	Datum
		Name
Blatt: 23 / 30		

Landkreis Rottal-Inn

Gemeinde Kirchdorf a.Inn
Gemarkung Kirchdorf a.Inn

SLP23_041-043.dwg