


**K1** **Konfliktbereich 1:**  
Daxenthaler Forst  
ab Mast 1 – Mast 14

**Beeinträchtigung des Naturhaushaltes durch:**

- dauerhafte und vorübergehende Inanspruchnahme von Biotopen mit kurzer und längerer Entwicklungsdauer sowie nicht wiederherstellbarer Biotope durch anlage- und baubedingte Flächeninanspruchnahme bzw. Auswirkungen
- Versiegelung und sonstige Funktionsverluste von Boden
- Verlust von Waldflächen im Hangkantenbereich durch den Schutzstreifen der Leitung zwischen M13 und M14
- Beeinträchtigung der avifaunistischen Habitatsignung durch Überspannung von Waldflächen mit hoher Bedeutung

**Beeinträchtigung des Landschaftsbildes und der Erholungsnutzung durch:**

- technische Überprägung des Landschaftsbildes durch Überspannung der Waldbestände des Daxenthaler Forstes
- technische Überprägung der landschaftsbildprägenden Hangkante zwischen M13 und M14 durch Errichtung der geplanten Freileitung bei gleichzeitigem Verlust prägender Gehölzbestände
- baubedingte Beeinträchtigung der Erholungsnutzung im Bereich des Daxenthaler Forstes

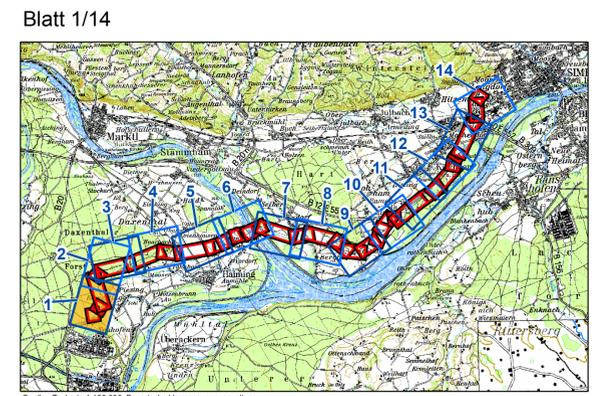

Quelle: Topkarte 1:100.000, Bayerische Vermessungsverwaltung

EP 00 = Blattschnittnummer Maßstab 1:2.000 Eger & Partner  
 TP 00-01 = Beinhaltende Blattschnittnummern der technischen Planung Maßstab 1:2.000 (vollständig und/oder angeschnitten) in den Blattschnitten von Eger & Partner

EP 1 = TP 1-4	EP 8 = TP 13-16
EP 2 = TP 3-7	EP 9 = TP 15-20
EP 3 = TP 4-7	EP 10 = TP 19-23
EP 4 = TP 6-8	EP 11 = TP 21-24
EP 5 = TP 7-10	EP 12 = TP 23-27
EP 6 = TP 9-13	EP 13 = TP 24-29
EP 7 = TP 11-15	EP 14 = TP 27-30

Unterlage Nr. 13.2.2

**OMV**

## 380-KV-Anschlussleitung KW Haiming - UW Simbach

### Landschaftspflegerischer Begleitplan - Bestands- und Konfliktplan -

1:2.000 Blatt 1 / 14

Vorbereitend: **OMV** OMV Kraftwerk Haiming GmbH  
Haiminger Straße 1  
D-84489 Burghausen

Generalplaner: **FICHTNER GMBH & Co. KG**  
Sarweystraße 3,  
70191 Stuttgart

**Planfeststellungsunterlage**

Aufgestellt Burghausen, 01.06.2012

*Robert Vack*

Firma: **EGER & PARTNER**  
Austraße 35  
86153 Augsburg

Maßstab: 1:2000  
Einheit: Meter

Datum	Name
Bearb. 14.05.2012	Kirner
Gepr. 14.05.2012	Dinger
Zustand	
Org./Einheit	NAL

Zust. Datum Name Blatt: 1/14