



K1 Konfliktbereich 1:
Daxenthaler Forst
ab Mast 1 – Mast 14

Beeinträchtigung des Naturhaushaltes durch:

- dauerhafte und vorübergehende Inanspruchnahme von Biotopen mit kurzer und längerer Entwicklungsdauer sowie nicht wiederherstellbarer Biotope durch anlage- und baubedingte Flächeninanspruchnahme bzw. Auswirkungen
- Versiegelung und sonstige Funktionsverluste von Boden
- Verlust von Waldflächen im Hangantenbereich durch den Schutzstreifen der Leitung zwischen M13 und M14
- Beeinträchtigung der avifaunistischen Habitateignung durch Überspannung von Waldflächen mit hoher Bedeutung

Beeinträchtigung des Landschaftsbildes und der Erholungsnutzung durch:

- technische Überprägung des Landschaftsbildes durch Überspannung der Waldbestände des Daxenthaler Forstes
- technische Überprägung der landschaftsbildprägenden Hangkante zwischen M13 und M14 durch Errichtung der geplanten Freileitung bei gleichzeitigem Verlust prägender Gehölzbestände
- baubedingte Beeinträchtigung der Erholungsnutzung im Bereich des Daxenthaler Forstes

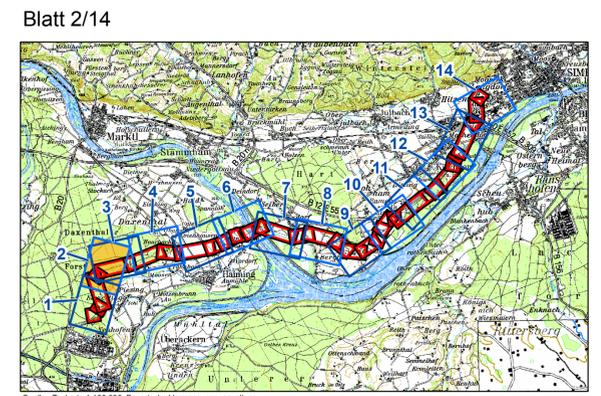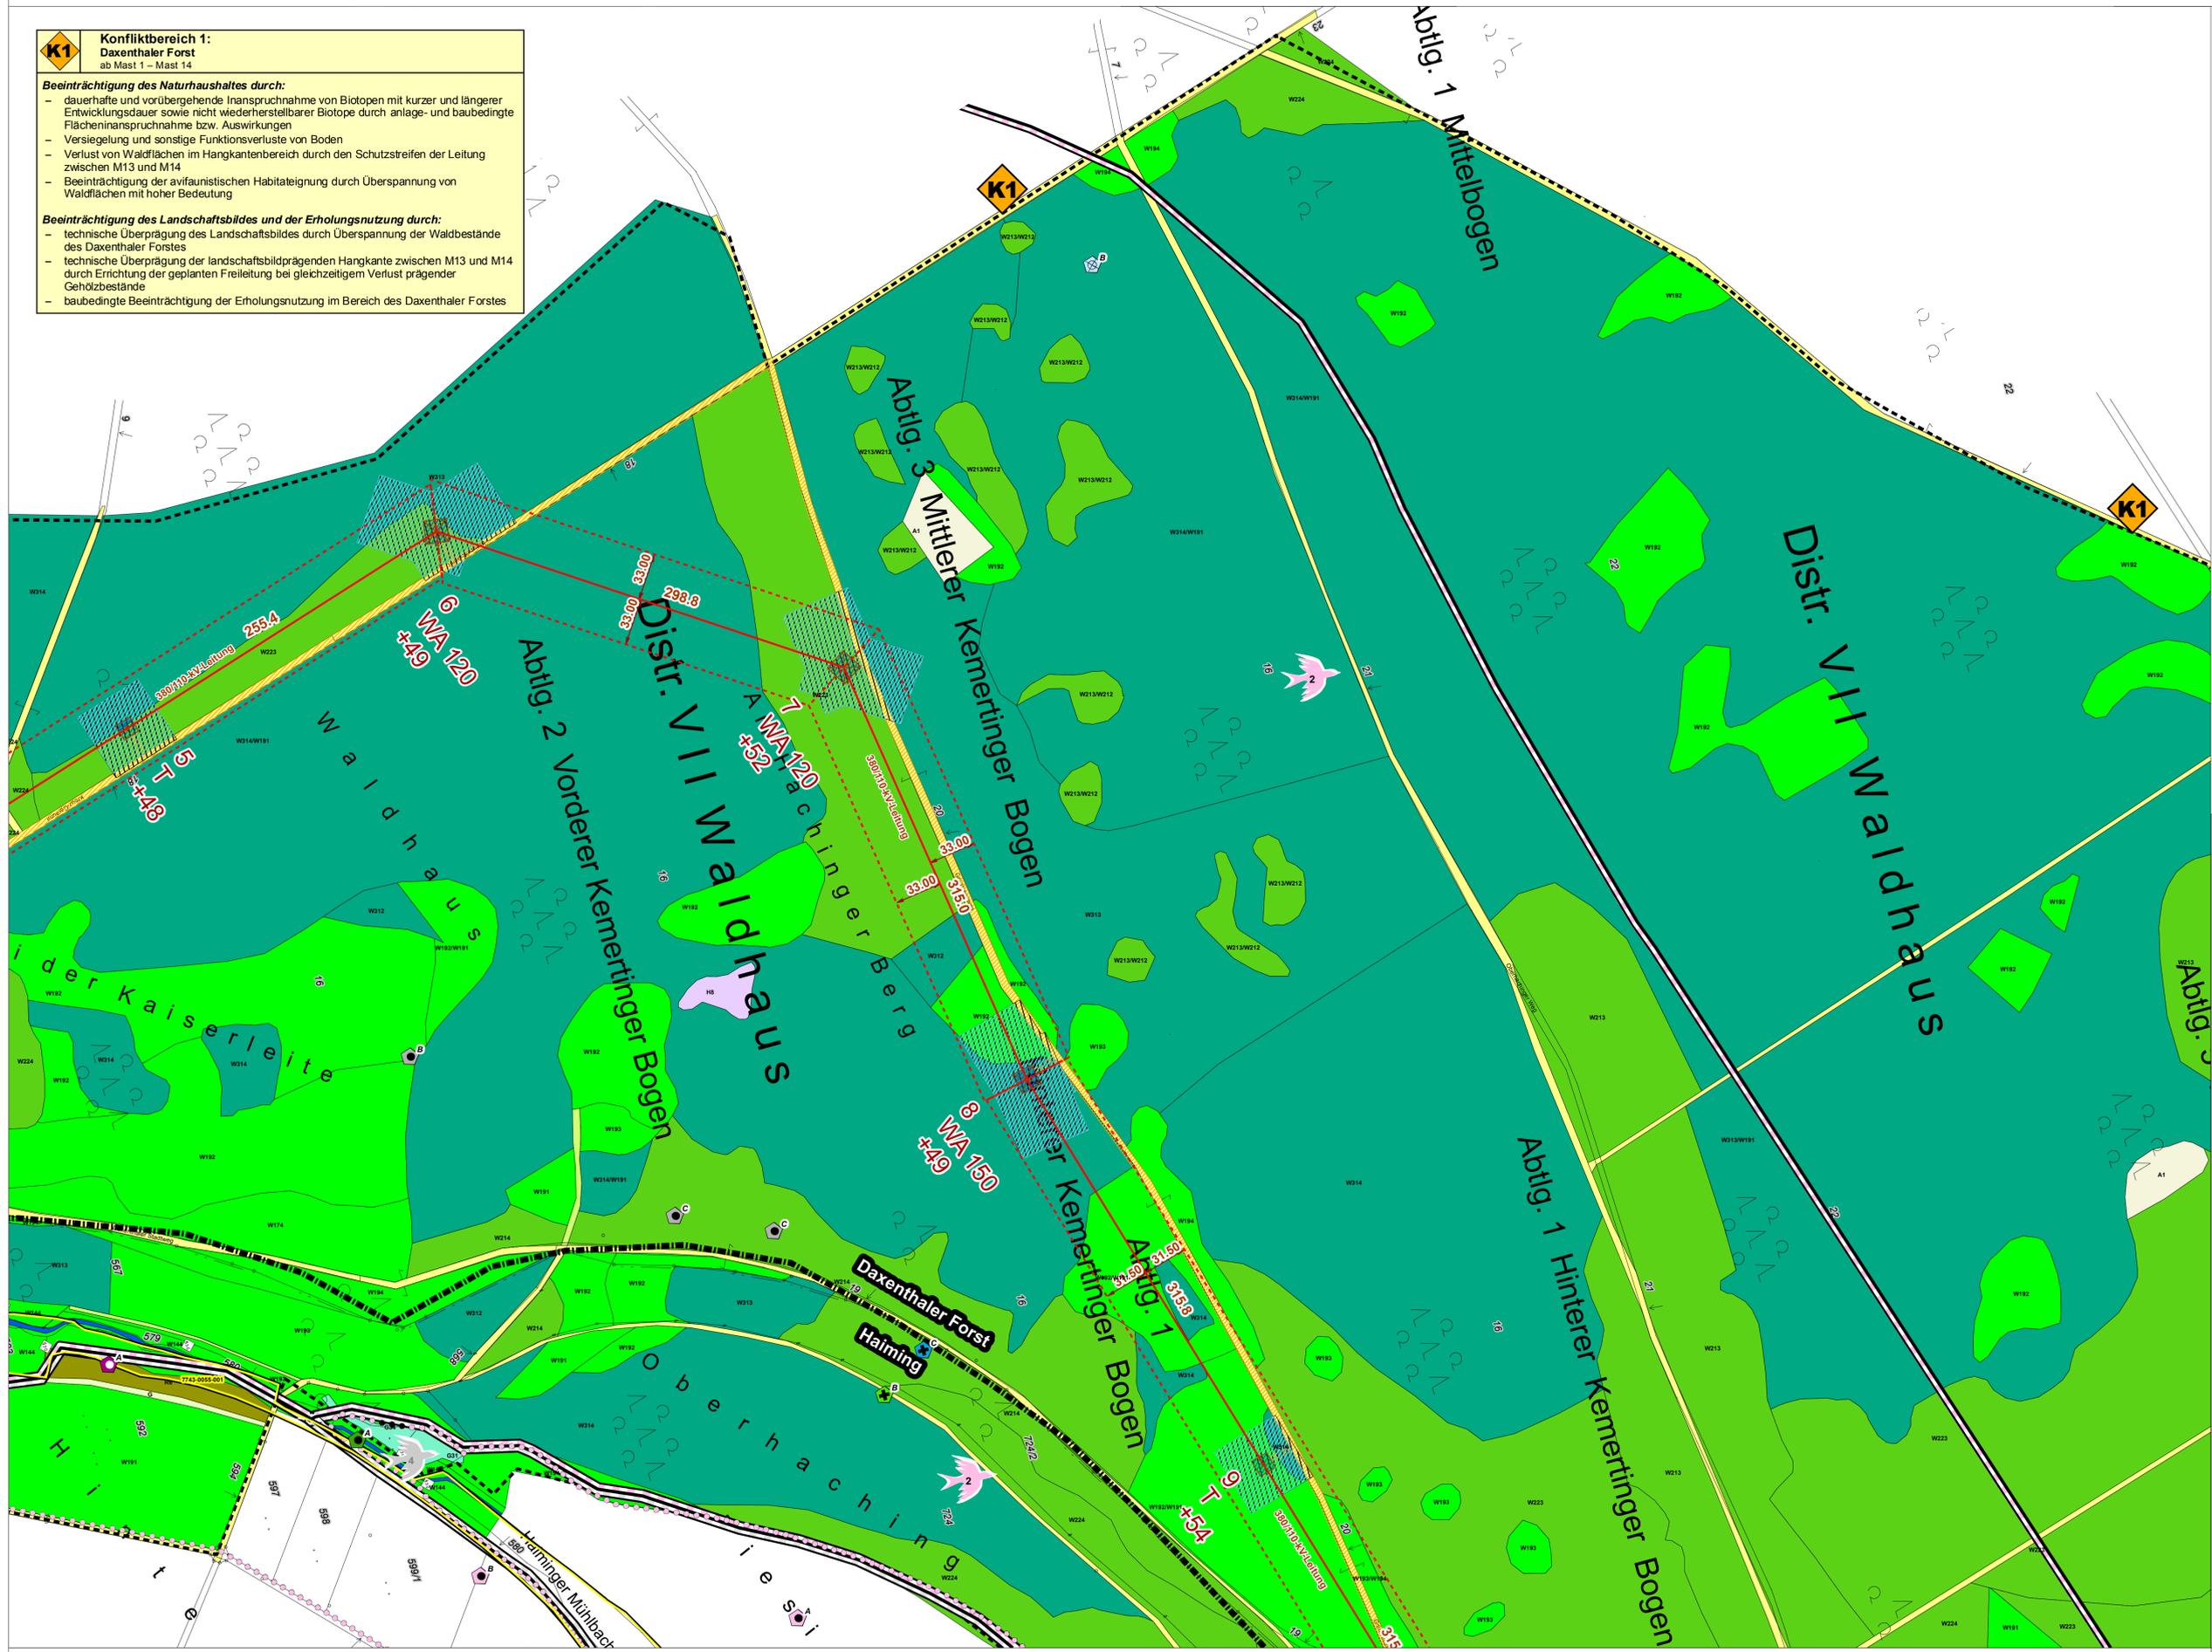

Quelle: Topkarte 1:100.000, Bayerische Vermessungsverwaltung

EP 00 = Blattschnittnummer Maßstab 1:2.000 Eger & Partner
 TP 00-01 = Beinhaltende Blattschnittnummern der technischen Planung Maßstab 1:2.000 (vollständig und/oder angeschnitten) in den Blattschnitten von Eger & Partner

EP 1 = TP 1-4	EP 8 = TP 13-16
EP 2 = TP 3-7	EP 9 = TP 15-20
EP 3 = TP 4-7	EP 10 = TP 19-23
EP 4 = TP 6-8	EP 11 = TP 21-24
EP 5 = TP 7-10	EP 12 = TP 23-27
EP 6 = TP 9-13	EP 13 = TP 24-29
EP 7 = TP 11-15	EP 14 = TP 27-30

Unterlage Nr.13.2.2

OMV

380-KV-Anschlussleitung
KW Haiming - UW Simbach

Landschaftspflegerischer
Begleitplan

- Bestands- und Konfliktplan -

1:2.000

Blatt 2 / 14

Vorbereitend: OMV Kraftwerk Haiming GmbH, Haiminger Straße 1, D-84489 Burghausen
 Generalplaner: FICHTNER GMBH & Co. KG, Sarweystraße 3, 70191 Stuttgart

Planfeststellungsunterlage

Aufgestellt: 01.06.2012

Aufgestellt von: *Roland Vacha*

Ziel und Ort der Auslegung sind vor Auslegung ortsüblich bekannt gemacht worden.
 Gemeinde: _____

Firma: EGER & PARTNER, Austraße 35, 86153 Augsburg	Maßstab: 1:2000	Einheit: Meter	Dienstleistungsbeschreibung: _____
Datum: 14.05.2012	Name: Kirchner		
Gepr.: 14.05.2012	Name: Dinger		
Zustand: Org.-Einheit NAL			
Zust: _____	Datum: _____	Name: _____	Blatt: 2/14