

K2 **Konfliktbereich 2:**
Feldflur zwischen Daxenthaler Forst und Inn
 ab Mast 14 – Mast 21

Beeinträchtigung des Naturhaushaltes durch:

- Versiegelung und sonstige Funktionsverluste von Boden
- Verlust von Waldflächen durch den Schutzstreifen der Leitung
- Beeinträchtigung der avifaunistischen Habitateignung durch Überspannung von Teillebensräumen mit hoher Bedeutung

Beeinträchtigung des Landschaftsbildes und der Erholungsnutzung durch:

- technische Überprägung des Landschaftsbildes
- Verlust landschaftsbildender Gehölzbestände
- bau- und anlagebedingte Beeinträchtigung der Erholungsnutzung insbesondere im Bereich kleingärtnerisch genutzter Flächen und sonstiger Erholungsinfrastruktur


K3 **Konfliktbereich 3**
Innaue
 ab Mast 22 – Mast 24

Beeinträchtigung des Naturhaushaltes durch:

- Versiegelung und sonstige Funktionsverluste von Boden
- Verlust / Beeinträchtigung von Waldflächen im Innauenbereich durch Aufweitung der bestehenden Leitungsschutzstreifen
- Beeinträchtigung der avifaunistischen Habitateignung und Leitlinienfunktion durch Aufweitung der überspannten Innauenbereiche im Bereich von (Teil-) Lebensräumen mit höchster Bedeutung

Beeinträchtigung des Landschaftsbildes und der Erholungsnutzung durch:

- technische Überprägung des Landschaftsbildes im Bereich der charakteristischen und prägenden Landschaftsstruktur 'Innaue'
- bau- und anlagebedingte Beeinträchtigung der Erholungsnutzung

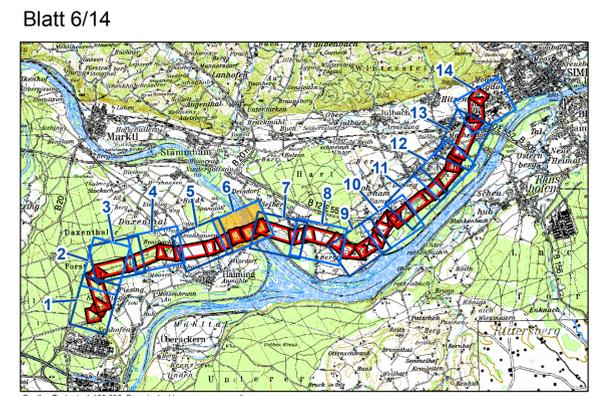

Quelle: Topkarte 1:100.000, Bayerische Vermessungsverwaltung

EP 00 = Blattschnittnummer Maßstab 1:2.000 Eger & Partner
 TP 00-01 = Beinhaltende Blattschnittnummern der technischen Planung Maßstab 1:2.000 (vollständig und/oder angeschnitten) in den Blattschnitten von Eger & Partner

EP 1 = TP 1-4	EP 8 = TP 13-16
EP 2 = TP 3-7	EP 9 = TP 15-20
EP 3 = TP 4-7	EP 10 = TP 19-23
EP 4 = TP 6-8	EP 11 = TP 21-24
EP 5 = TP 7-10	EP 12 = TP 23-27
EP 6 = TP 9-13	EP 13 = TP 24-29
EP 7 = TP 11-15	EP 14 = TP 27-30

Unterlage Nr. 13.2.2

380-kV-Anschlussleitung
KW Haiming - UW Simbach

Landschaftspflegerischer
Begleitplan

- Bestands- und Konfliktplan -

1:2.000 Blatt 6 / 14

Vorbereitender: **OMV** OMV Kraftwerk Haiming GmbH Haiminger Straße 1 D-84489 Burghausen

Generalplaner: **FICHTNER GMBH & Co. KG** Sarweystraße 3, 70191 Stuttgart

Planfeststellungsunterlage

Aufgestellt: Burghausen, 01.06.2012

Firma: **EGER & PARTNER** Untereisenstraße 35, 86153 Augsburg

Maßstab: 1:2000

Einheit: Meter

Datum	Name
Bearb. 14.05.2012	Klöber
Gepr. 14.05.2012	Dinger
Zustand	
Org.-Einheit	NAL

Dienststelle/Unterschrift: _____
 Planfeststellungsbehörde