


K6 **Konfliktbereich 6**
Feldflur und Siedlungsbereich nördlich der Bundesstraße
von Kirchdorf und Simbach
 ab Mast 46 – Mast 54

Beeinträchtigung des Naturhaushaltes durch:

- Versiegelung und sonstige Funktionsverluste von Boden
- Beeinträchtigung gehölzgeprägter Biotopstrukturen unterschiedlicher Entwicklungsdauer durch anlagebedingte Auswirkungen
- Beeinträchtigung der avifaunistischen Habitateignung durch Überspannung von Teilhabensräumen mit mittlerer bis hoher Bedeutung
- Beeinträchtigung bereits bestehender Ausgleichsflächen durch anlagebedingte Auswirkungen

Beeinträchtigung des Landschaftsbildes und der Erholungsnutzung durch:

- Verstärkung der technischen Überprägung des Landschaftsbildes
- Verlust / Beeinträchtigung landschaftsbildrelevanter Gehölzbestände
- bau- (und anlage-) bedingte Beeinträchtigung der örtlichen Erholungsnutzung

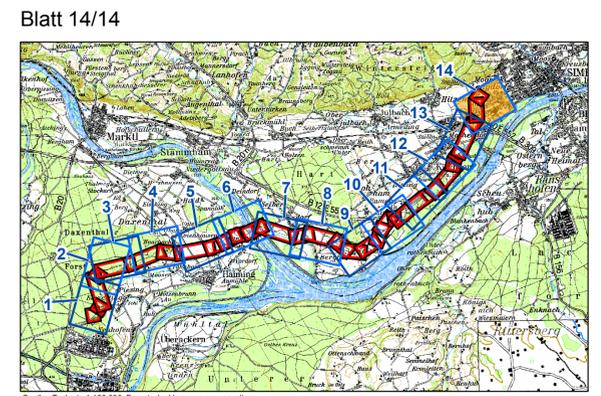

Quelle: Topkarte 1:100.000, Bayerische Vermessungsverwaltung

EP 00 = Blattschnittnummer Maßstab 1:2.000 Eger & Partner
 TP 00-01 = Beinhaltende Blattschnittnummern der technischen Planung Maßstab 1:2.000 (vollständig und/oder angeschnitten) in den Blattansichten von Eger & Partner

EP 1 = TP 1-4	EP 8 = TP 13-16
EP 2 = TP 3-7	EP 9 = TP 15-20
EP 3 = TP 4-7	EP 10 = TP 19-23
EP 4 = TP 6-8	EP 11 = TP 21-24
EP 5 = TP 7-10	EP 12 = TP 23-27
EP 6 = TP 9-13	EP 13 = TP 24-29
EP 7 = TP 11-15	EP 14 = TP 27-30

Unterlage Nr. 13.2.2

OMV

380-KV-Anschlussleitung
KW Haiming - UW Simbach

Landschaftspflegerischer
Begleitplan
- Bestands- und Konfliktplan -

1:2.000

Blatt 14 / 14

Vorhabensträger: OMV OMV Kraftwerk Haiming GmbH Haiminger Straße 1 D-84489 Burghausen		Generalplaner: FICHTNER GMBH & Co. KG Sarweystraße 3, 70191 Stuttgart											
Planfeststellungsunterlage													
Aufgestellt: Burghausen, 01.06.2012 <i>Robert Wache</i>		Sitzungs gemäß ausgelegt in der Zeit von bis Zeit und Ort der Auslegung sind vor Auslegung öffentlich bekannt gemacht worden Gemeinde:											
Firma: EGER & PARTNER Austraße 35 86153 Augsburg	Maßstab: 1:2000	Einheit: Meter	Dienststellen/Unterschrift: Planfeststellungsbehörde										
<table border="1"> <thead> <tr> <th>Datum</th> <th>Name</th> </tr> </thead> <tbody> <tr> <td>Bearb. 14.05.2012</td> <td>Klöber</td> </tr> <tr> <td>Gepr. 14.05.2012</td> <td>Dinger</td> </tr> <tr> <td>Zustand</td> <td></td> </tr> <tr> <td>Org.-Einheit NAL</td> <td></td> </tr> </tbody> </table>		Datum	Name	Bearb. 14.05.2012	Klöber	Gepr. 14.05.2012	Dinger	Zustand		Org.-Einheit NAL		Blatt: 14/14	
Datum	Name												
Bearb. 14.05.2012	Klöber												
Gepr. 14.05.2012	Dinger												
Zustand													
Org.-Einheit NAL													