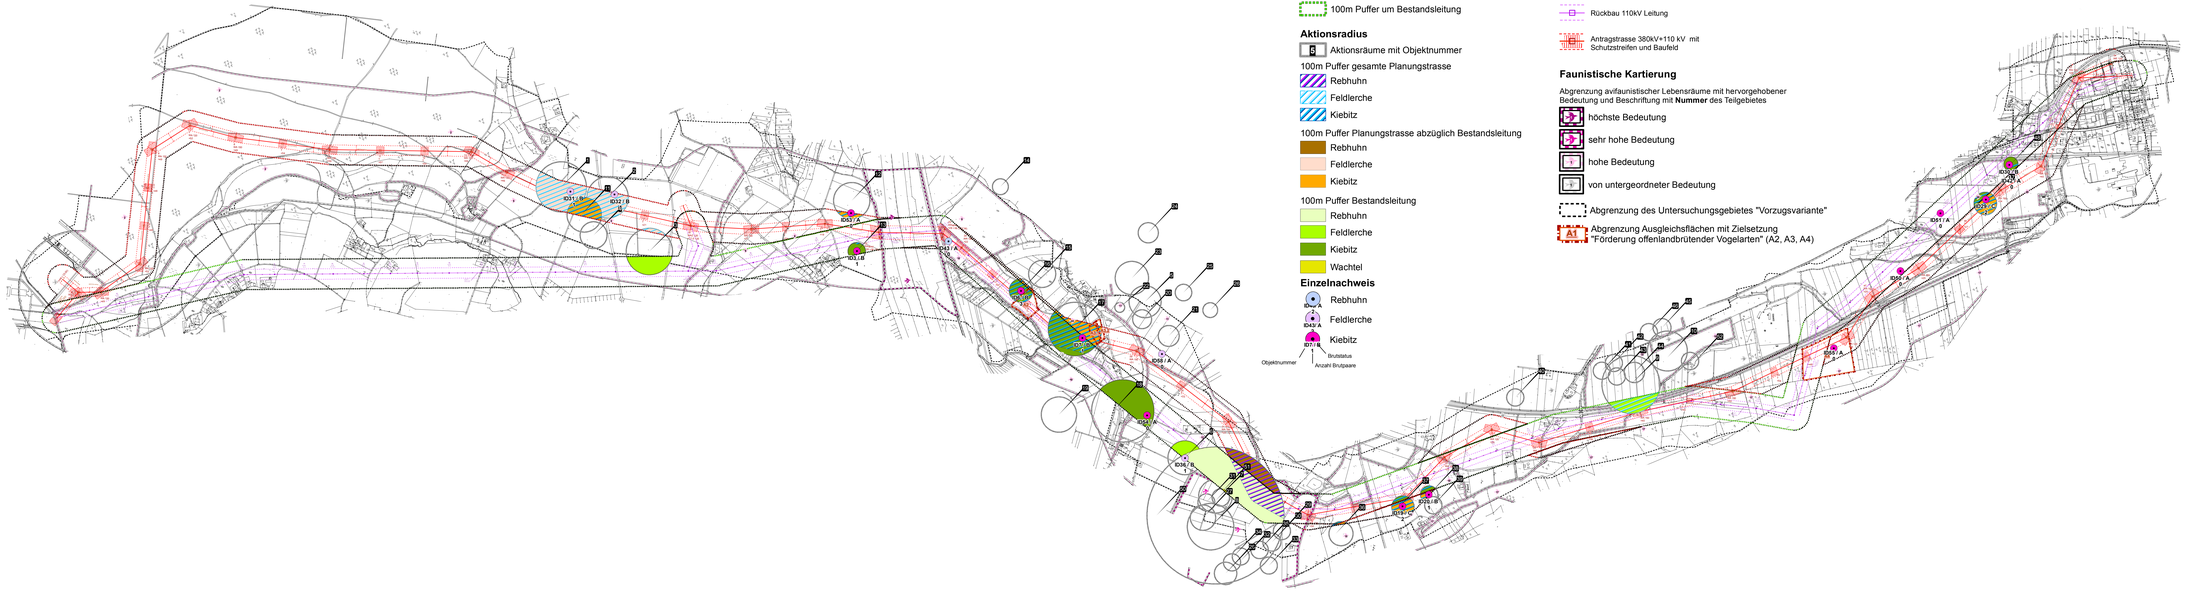

Legende

100m Puffer um Planungstrasse

100m Puffer um Bestandsleitung

Aktionsradius

Aktionsräume mit Objektnummer

100m Puffer gesamte Planungstrasse

- Rebhuhn
- Feldlerche
- Kiebitz

100m Puffer Planungstrasse abzüglich Bestandsleitung

- Rebhuhn
- Feldlerche
- Kiebitz

100m Puffer Bestandsleitung

- Rebhuhn
- Feldlerche
- Kiebitz
- Wachtel

Einzelnachweis

- Rebhuhn
- Feldlerche
- Kiebitz

Objektnummer — Brutstatus — Anzahl Brutpaare

Technische Planung

Rückbau 110kV Leitung

Antragstrasse 380kV+110 kV mit Schutzstreifen und Baufeld

Faunistische Kartierung

Abgrenzung avifaunistischer Lebensräume mit hervorgehobener Bedeutung und Beschriftung mit **Nummer** des Teilgebietes

- höchste Bedeutung
- sehr hohe Bedeutung
- hohe Bedeutung
- von untergeordneter Bedeutung

Abgrenzung des Untersuchungsgebietes "Vorzugsvariante"

A4 Abgrenzung Ausgleichsflächen mit Zielsetzung "Förderung offenlandbrütender Vogelarten" (A2, A3, A4)

Übersichtslageplan

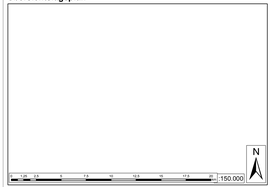

Quelle: Topkarte 1:100.000, Bayerische Vermessungsverwaltung

Unterlage Nr. 15.1

OMV

380-KV-Anschlussleitung KW Haiming - UW Simbach

Arbeitsplan

- Meideeffekte Offenlandbrüter -

1:10.000 — Blatt 1/1

0 125 250 500 750 1.000 m

Auftraggeber/in: OMV Kraftwerk Haiming GmbH, Haininger Straße 1, D-84499 Burghausen	Dienstleister: FICHTNER GMBH & Co. KG, Sarweystraße 3, 70191 Stuttgart
Planfeststellungsunterlage	Bearbeitungsstatus eingetragen in der Datei: Ja / Nein / Datum / Zeit und Grf der Ausfertigung wird von Auftraggeber in Nebenschrift bestätigt/genehmigt: Ja/Nein / Stempelfarbe: .....
Aufgestellt Burghausen, 01.06.2012	Planverantwortlich Unterschrift: .....
Firma: EGGE & PARTNER Ingenieurgesellschaft mbH, Rosenstraße 2, 91233 Augsburg	Maßstab: 1:10.000 / Einheit: Meter
Bearb. 21.06.2012 Körner / Gepr. 21.06.2012 Dinger / Zustand / Dig. Entwurf Nr.	Planfeststellungsabschnitt: .....
Index / Änderung / Datum / Name	Blatt 1/1

P:\09\09202\ESRI\Bauunrg\15_1_Arbeitsplan_Meideeffekte_Offenlandbrüter.mxd