



43
WEK160-20,00
/DA

1
WAZ120-29,50/37,00
DA/

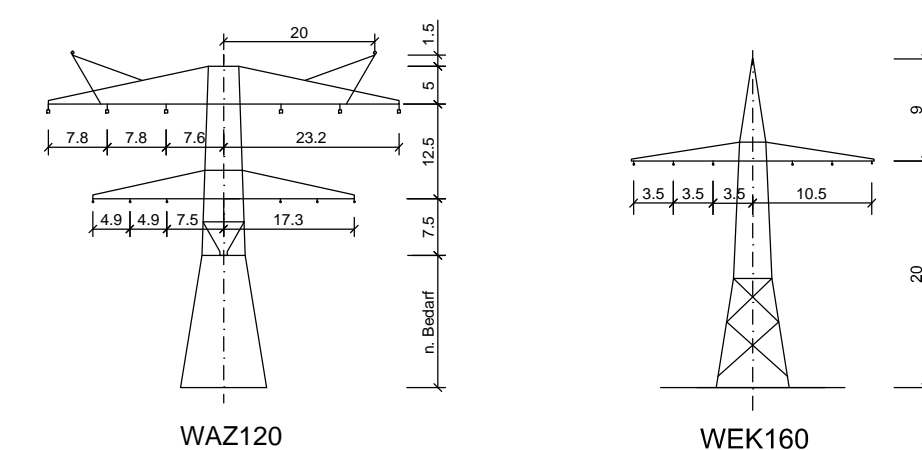

Vegetationspunkte Rodung
Vegetationspunkte

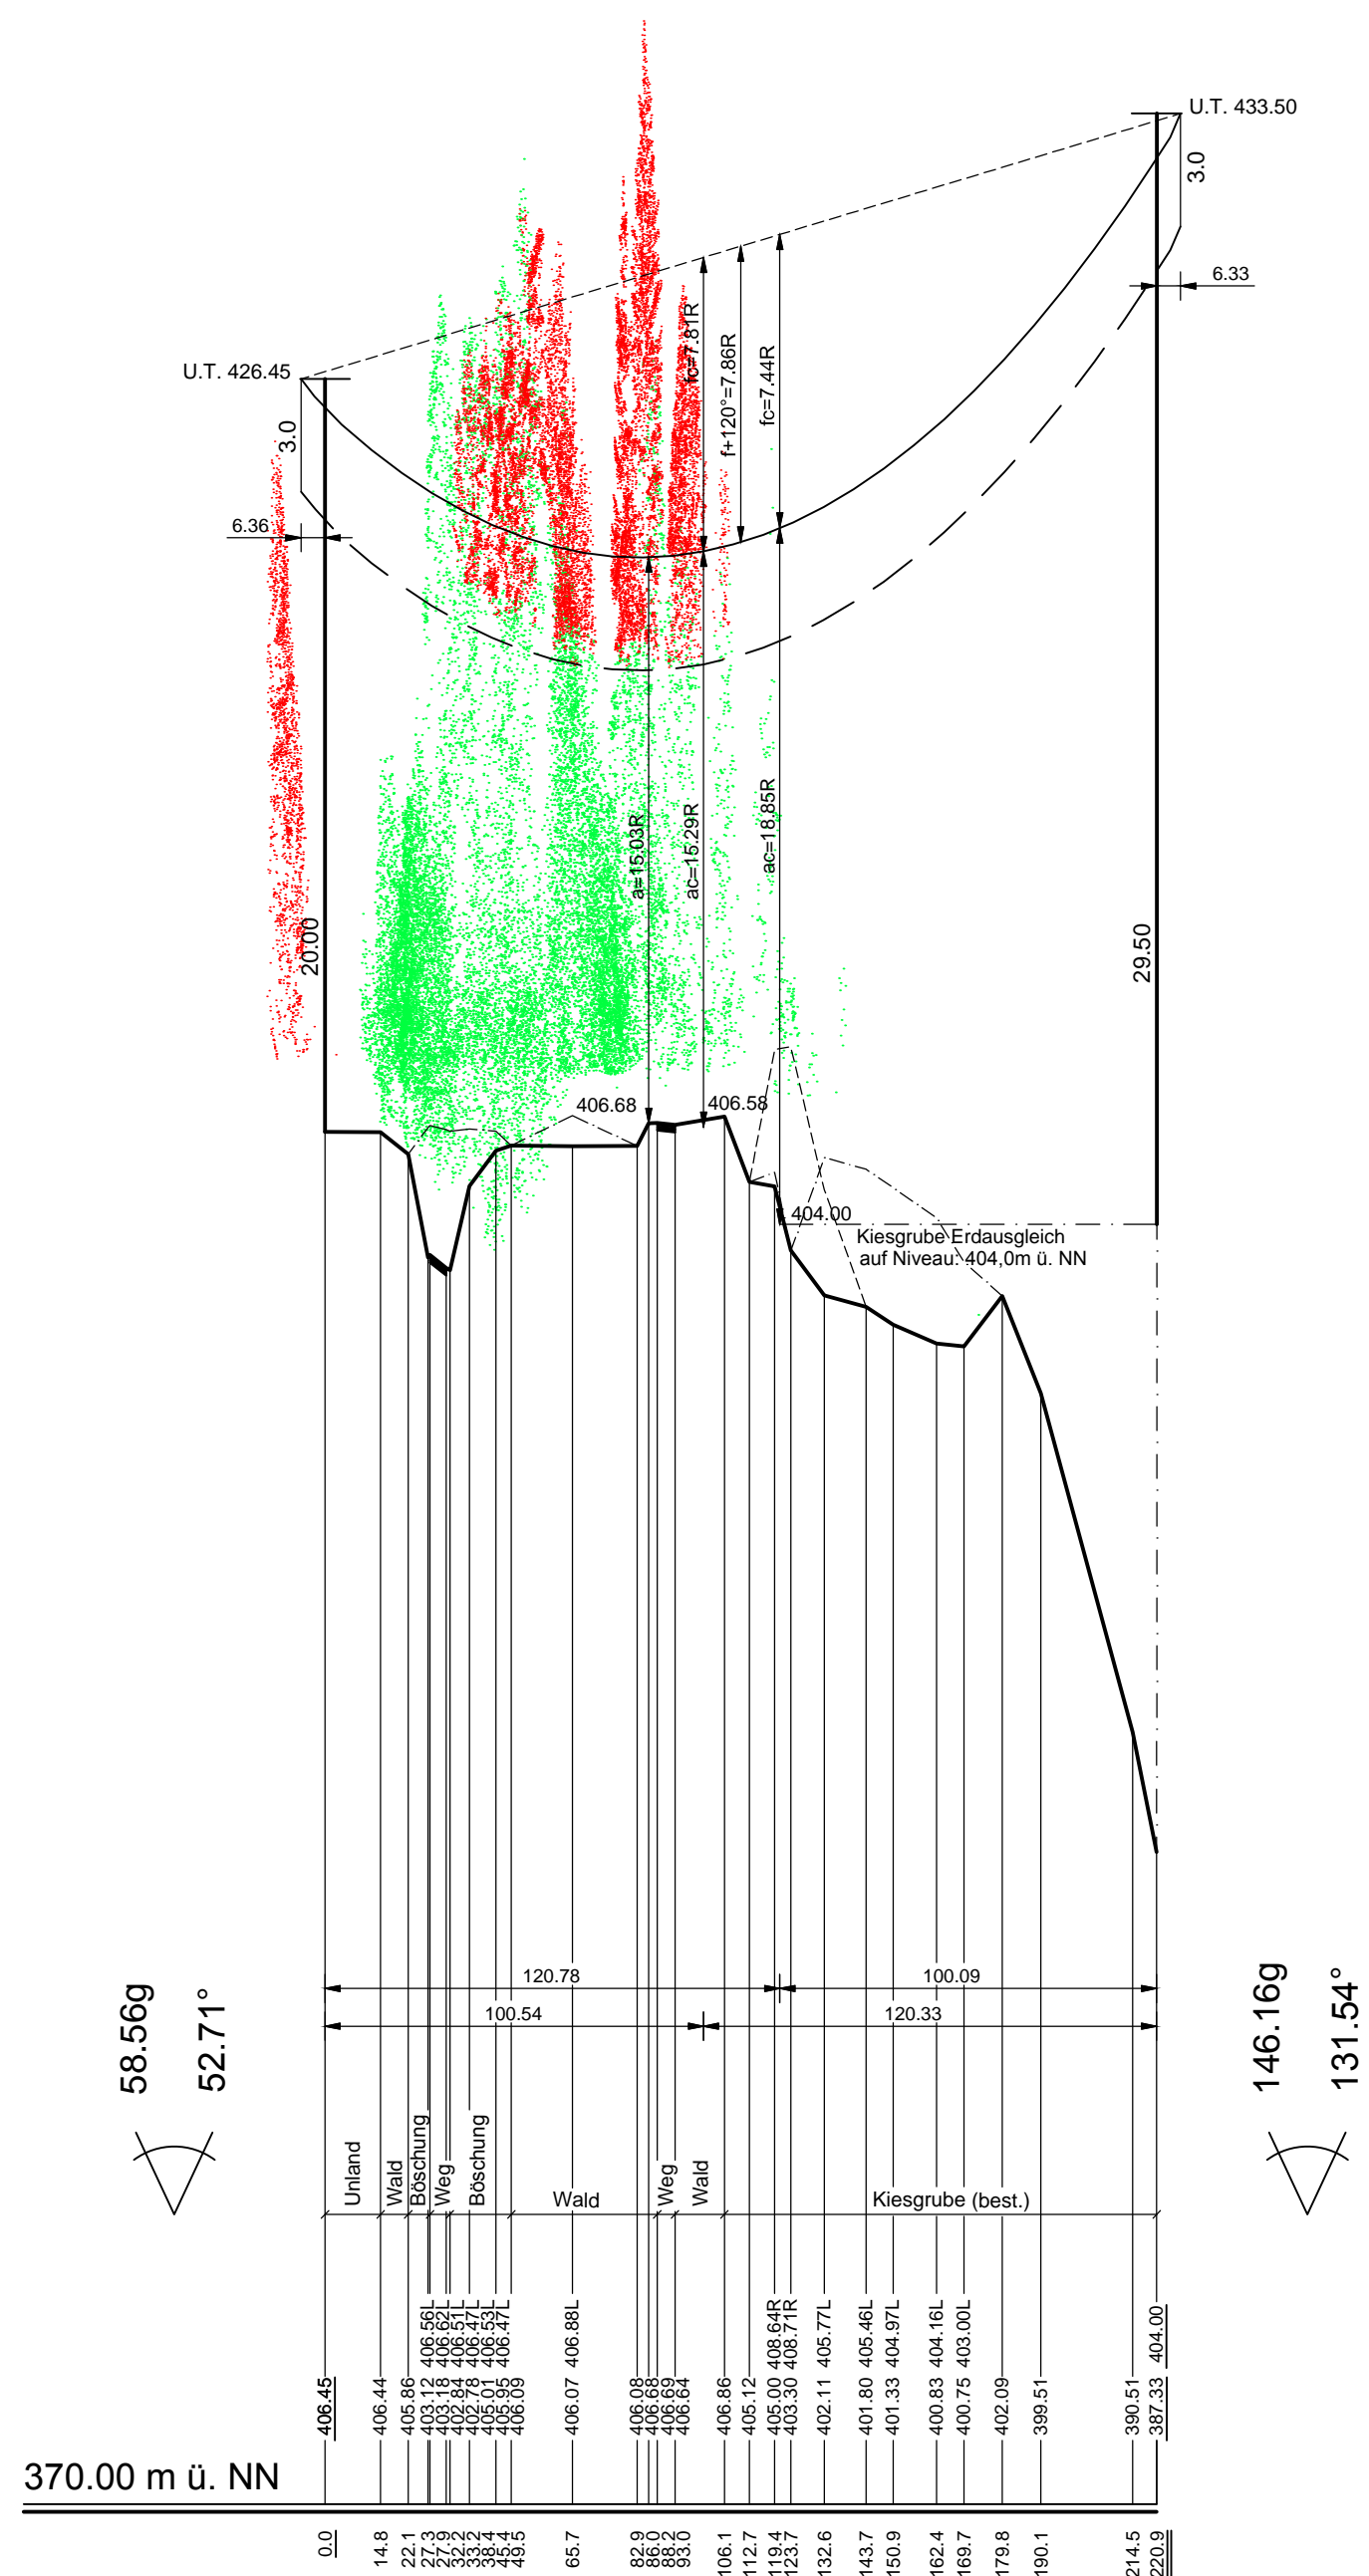

380-kV-Anschlussleitung KW Haiming - UW Simbach

(Einbindung 110-kV-Ltg. LH-06-B67, E.ON Netz GmbH)

Profilplan

Mast 43 - Mast-Nr. 1

Maßstab der Längen 1 : 2000
der Höhen 1 : 200

DIN VDE-Bestimmung	: EN 50341-3-4/01.11 EIS 2 WIND 1	TEMP.: 120°C
Gestänge	: M43: A-2-E; M1:DAA-6-EEE	
Leiterseil	: 110-kV: 2x3x1 264-TAL/34-A20SA	MZS 46,0 N/mm ²
Erdseil	:	
Luftkabel	: 2x 264-AL3/29-A20SA	MZS 62,0 N/mm ²
Ketten	: 110-kV: DA=2.80m	
Seitliche Überhöhung	: 15.0 m rechts ----- oder links ----- aufgenommen	
Datum der Profilaufnahme	: 08.03.2011	

