


Unterlage 2




380-kV-Anschlussleitung KW Haiming - UW Simbach

Übersichtsplan 1. Tektur

Legende:

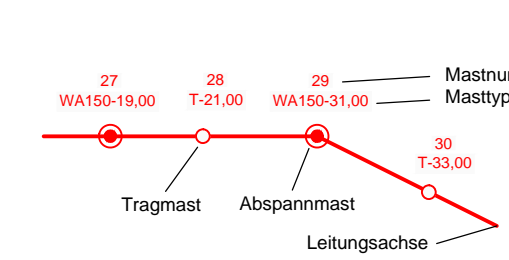

Grenzen:

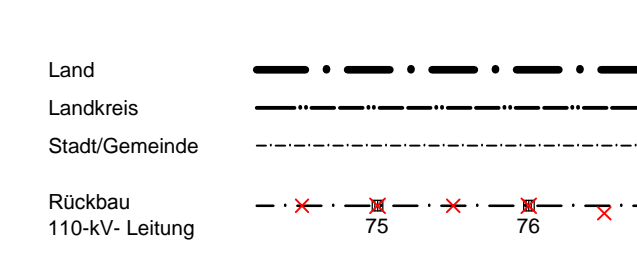

Quelle: Auszug aus der Digitalen Topographischen Karte 1:25 000 (DTK 25), abgeleitet aus dem ATKIS Basis-DLM © Bayerische Vermessungsverwaltung 2009

Vorhabensträgerin: **OMV Kraftwerk Haiming GmbH**
 Haiminger Straße 1
 D-84489 Burghausen

Generalplaner: **FICHTNER GmbH & Co. KG**
 Sarweystraße 3
 70191 Stuttgart

Planfeststellungsunterlage

Aufgestellt
 Burghausen, 01.06.2012

Roberto Vack

Firma: **K2E**
 K2 Engineering GmbH

Maßstab: 1:25000
 Einheit: Meter

Bearb.	10.04.2012	Vocht
Gepr.	12.04.2012	Flemme
Zustand		Gültig
Org.-Einheit	NAL	-

Satzungsgemäß ausgelegen in der Zeit
 vom
 bis
 Zeit und Ort der Auslegung sind vor Auslegung ortsüblich bekannt gemacht worden

Gemeinde:
 Dienstsiegel/Unterschrift
 Planfeststellungsbehörde

a	Änd. Trassenver-	19.07.13	K2E
	lauf M.51-54,53-1		

Zust.	Änderung	Datum	Name	Blatt:	1 / 1
-------	----------	-------	------	--------	-------

