

Speicherdatum: 12.07.2013 - Plotdatum: 12.07.2013

53  
WA120spez.-28,00

~~-217.2-~~  
~~-247.5-~~

1  
WE -28,00  
~~WE100-22,00~~


# Unterlage 9.2




## 380-kV-Anschlussleitung KW Haiming - UW Simbach (Einbindung 110-kV-Ltg. LH-06-B86, E.ON Netz GmbH)

### Lageplan

Mast-Nr. 53 - Mast-Nr. 1  
1. Tektur

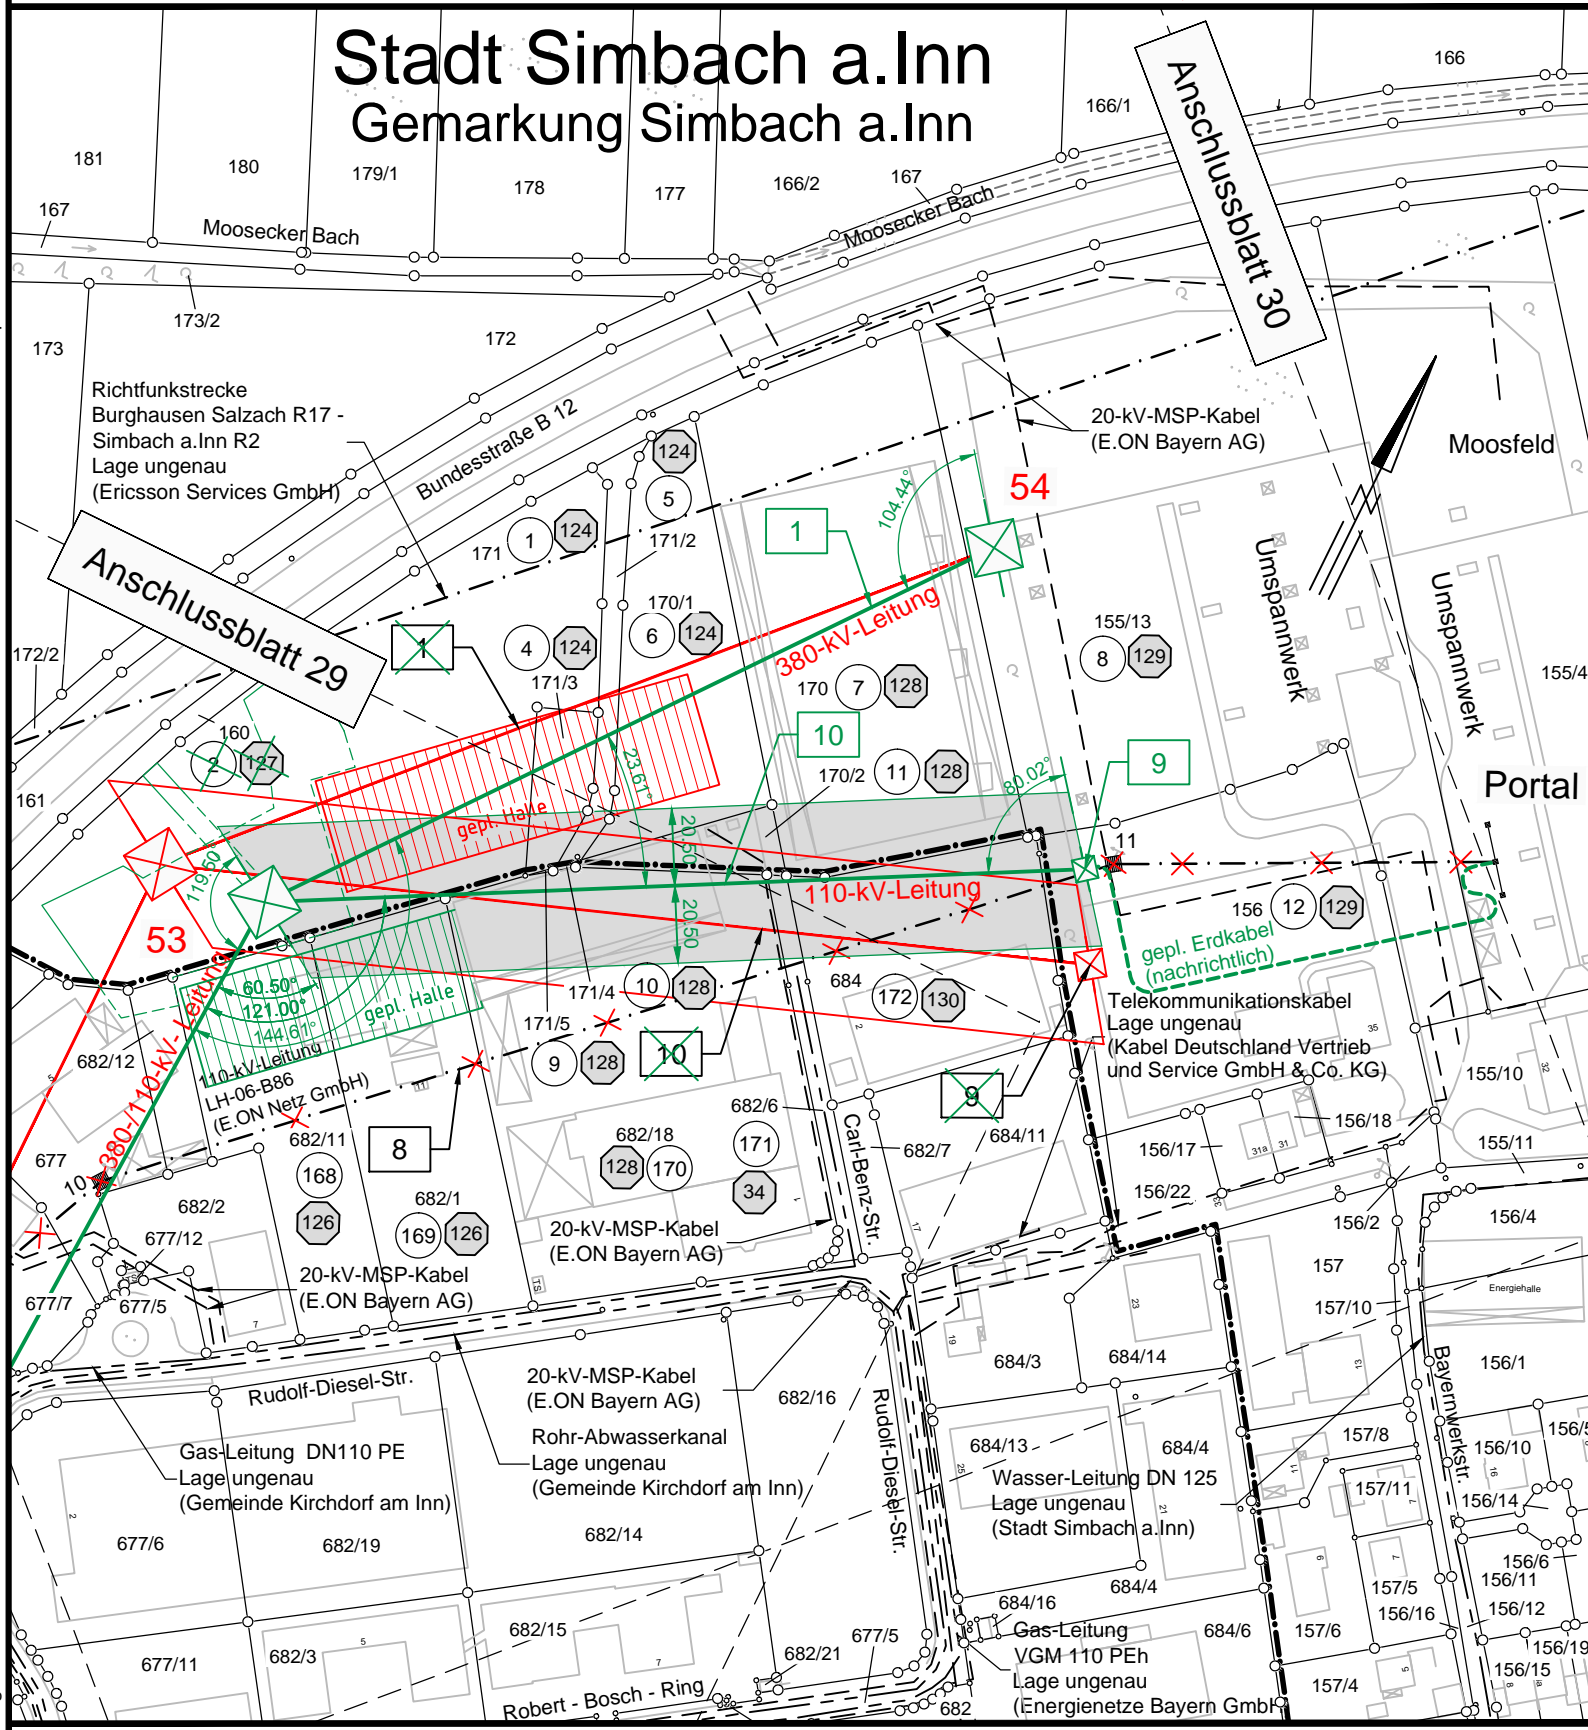

#### Legende:

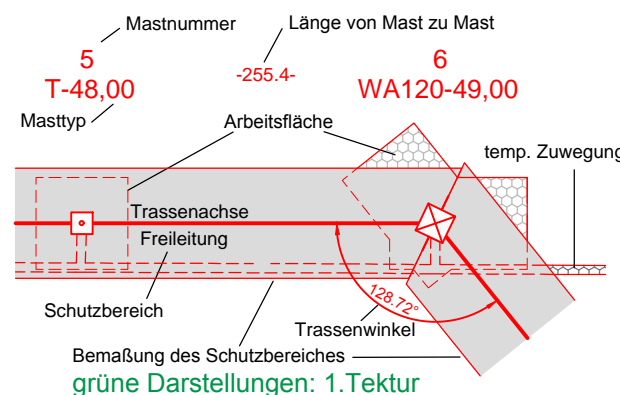

#### Grenzen:



Vorhabensträgerin: **OMV** Kraftwerk Haiming GmbH  
Haiminger Straße 1  
D-84489 Burghausen

Generalplaner: **FICHTNER** GmbH & Co. KG  
Sarweystraße 3  
70191 Stuttgart

### Planfeststellungsunterlage

Aufgestellt  
Burghausen, 01.06.2012

*Roland Vacha*

Satzungsgemäß ausgelegen in der Zeit  
vom .....  
bis .....

Zeit und Ort der Auslegung sind vor Auslegung ortsüblich bekannt gemacht worden

Gemeinde: .....

Firma	Maßstab:	Einheit:
K2E	1:2000	Meter
K2 Engineering GmbH		
	Datum	Name
	Bearb. 10.04.2012	Vocht
	Gepr. 12.04.2012	Flemme
	Zustand	Gültig
	Org.-Einheit NAL	-
a	Änd. Trassenverlauf M.51-54,53-1 u. Baustraße M.53	19.07.13 K2E
Zust.	Änderung	Datum
		Name
	Blatt:	30A / 30

Gemeinde Kirchdorf a.Inn  
Gemarkung Kirchdorf a.Inn

Landkreis Rottal-Inn

LP30A\_053-1\_T1.dwg