


# Straßenquerschnitt RQ 7.5

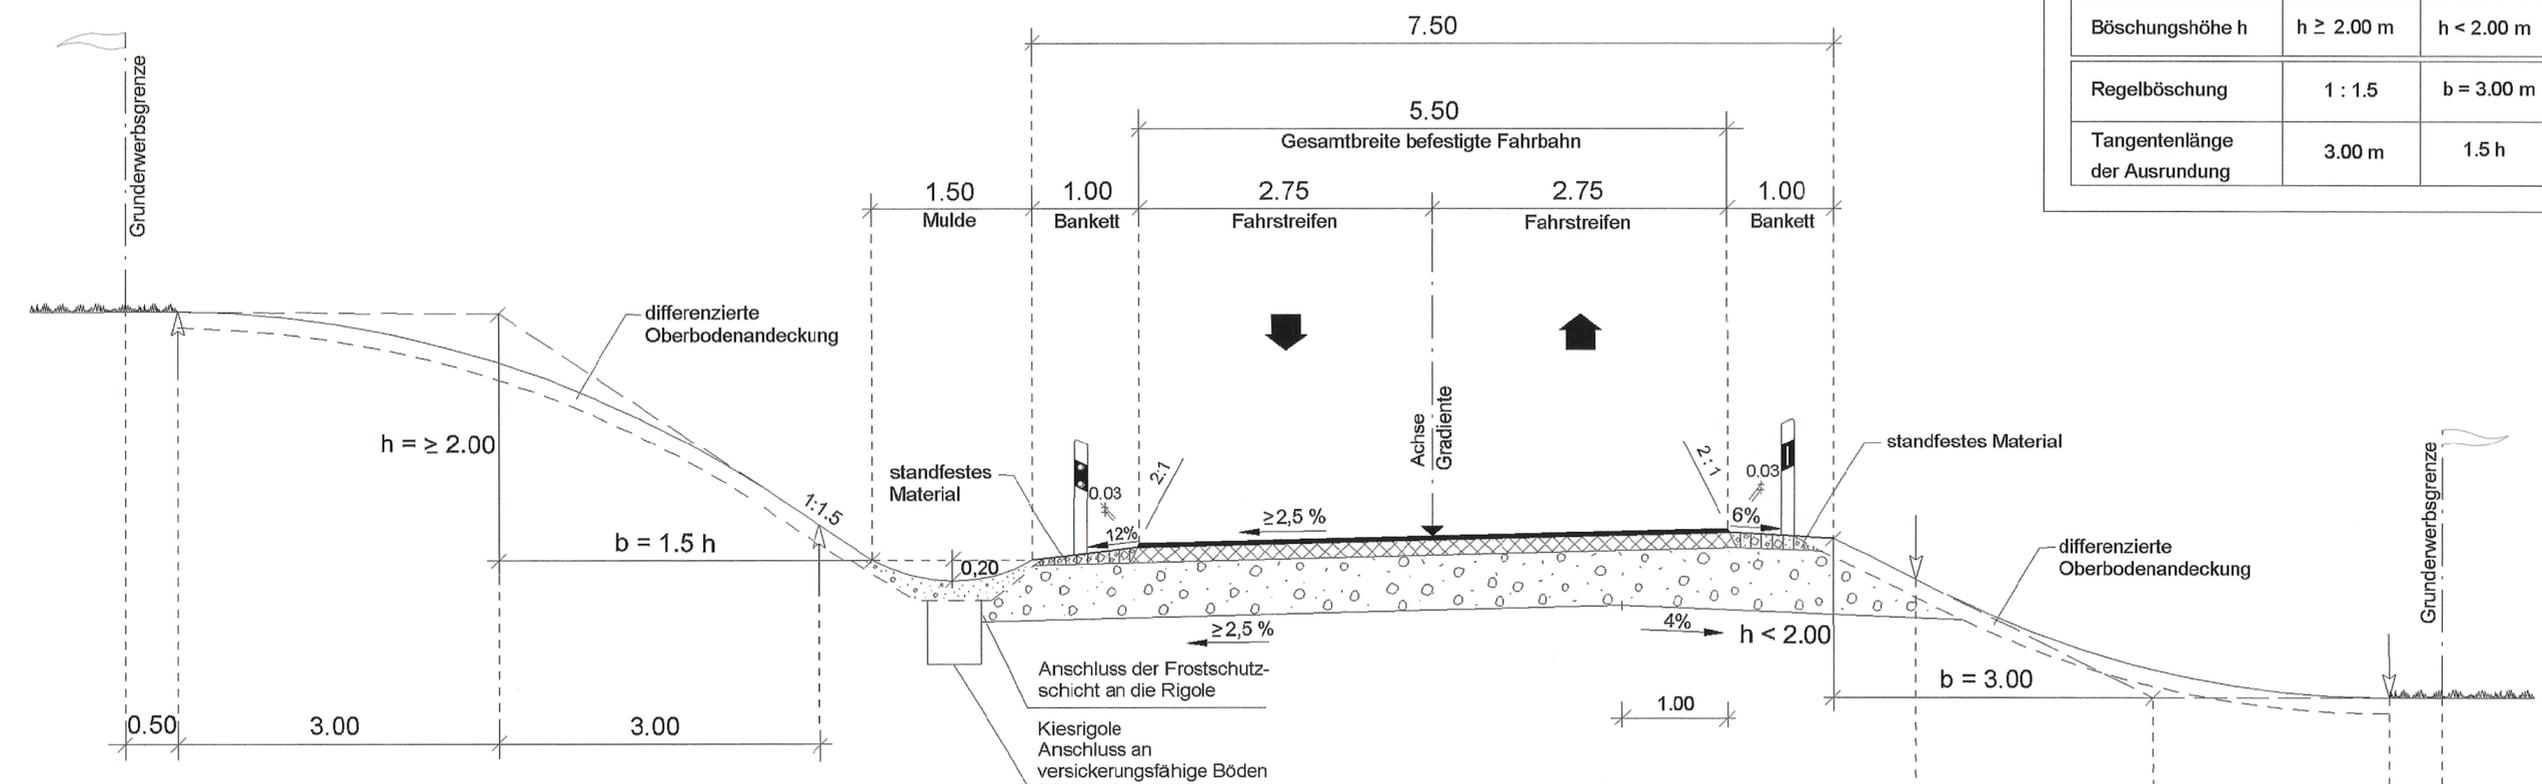

**Ausbildung der Damm- und Einschnittsböschung nach RAS-Q**

Böschungshöhe h	h ≥ 2.00 m	h < 2.00 m
Regelböschung	1 : 1.5	b = 3.00 m
Tangentenlänge der Ausrundung	3.00 m	1.5 h

**Oberbau:** Bauklassen gemäß RStO der aktuell gültigen Fassung

- Bauklasse IV Kreisstraße PA 62
- Bauklasse IV GVS Erlbacher Str.
- Bauklasse IV GVS Kirchhamer Str.
- Bauklasse V GVS Hinterberg - Tutting
- Bauklasse V GVS Moos - Tutting
- Bauklasse V GVS Kirchham - B 12 - Leithen

Nr.	Art der Änderung	Datum	Name

Freistaat Bayern Autobahndirektion Südbayern <small>Seidstraße 7-11, 80335 München, Tel. 089/4552-0, Fax 089/4552-200, E-Mail poststelle@abd-st.bayern.de</small>				Unterlage Blatt Nr. 7 Datum Zeichen	
<b>Planfeststellung</b> <b>A 94 Simbach - Pocking (A 3)</b> <b>Neubau</b> <b>Malching - Kirchham</b> Bau-km 20+300 bis Bau-km 26+275 <b>mit Verlegung der St 2110</b> <b>bei Moos / Tutting</b> Bau-km 0+000 bis Bau-km 0+920		bearbeitet gezeichnet geprüft	4121 4133 412 41	Jan. 13 Jan. 13 Jan. 13 Jan. 13	Letica Nowak Dr. Wechsler Kamischke
<b>Straßenquerschnitt RQ 7.5</b> Maßstab 1 : 50		Aufgestellt: München, den 31.01.2013 Autobahndirektion Südbayern  Peiker, Ltd. Baudirektor			
Festgestellt gem. § 17 FStrG durch Beschluss vom <u>27.08.15</u> Nr. <u>32-4354-11-S / A 94</u>  Regierung von Niederbayern Landshut, 27. 08. 15  Edhofer Ltd. Regierungsdirektor		Projekt: Geobasisdaten: © Bayerische Vermessungsverwaltung (Darstellung der Flurkarte als Eigentumsnachweis nicht geeignet) Plotdatum: 06.02.2013			