


Wegquerschnitt

Geh- und Radweg

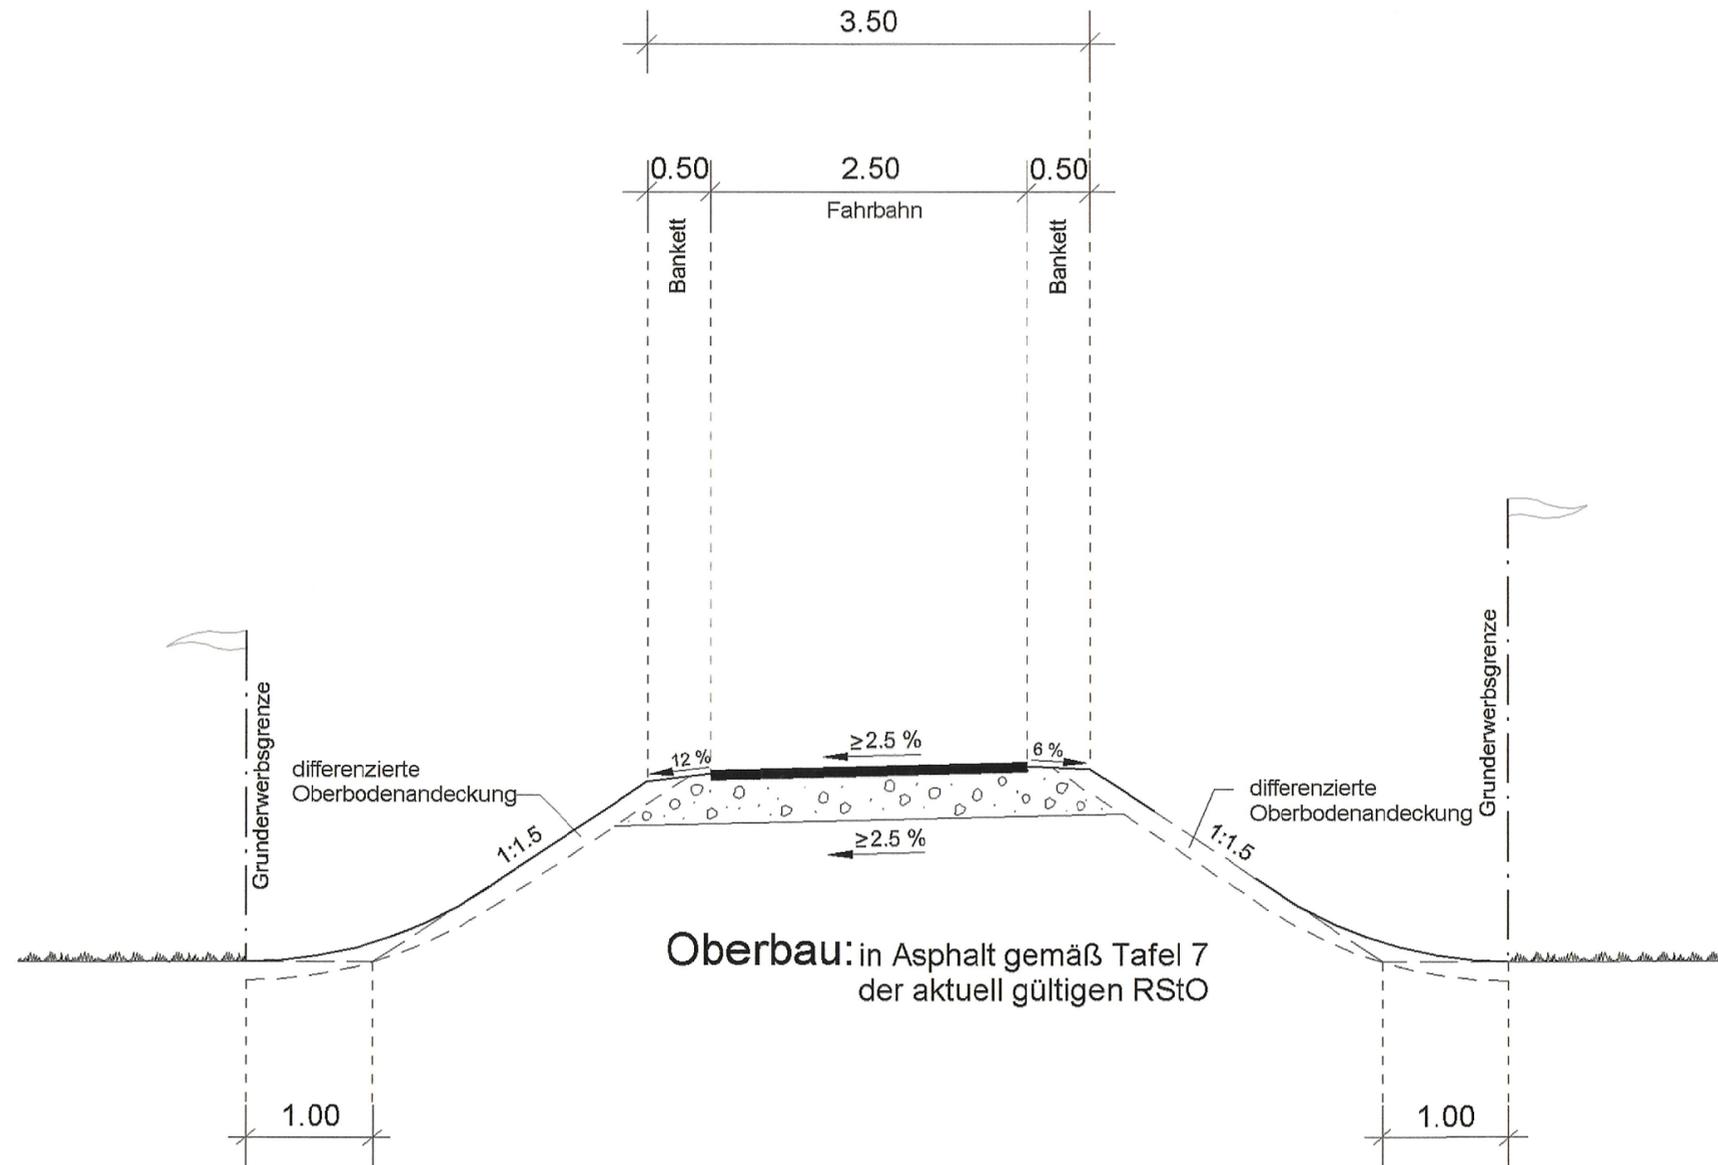

Nr.	Art der Änderung	Datum	Name

Freistaat Bayern Autobahndirektion Südbayern <small>Seidlstraße 7-11, 80335 München, Tel. 089/54552-0, Fax 089/54552-200, E-Mail poststelle@abdsb.bayern.de</small>				Unterlage 6 Blatt Nr. 9 Datum Zeichen
Planfeststellung A 94 Simbach - Pocking (A 3) Neubau Malching - Kirchham Bau-km 20+300 bis Bau-km 26+275 mit Verlegung der St 2110 bei Moos / Tutting Bau-km 0+000 bis Bau-km 0+920		bearbeitet 4121 gezeichnet 4133 geprüft 412 41	Jan. 13 Jan. 13 Jan. 13 Jan. 13	Letica Nowak Dr. Wechsler Kamischke
Aufgestellt: München, den 31.01.2013 Autobahndirektion Südbayern  Peiker, Ltd. Baudirektor		Festgestellt gem. § 17 FStRG durch Beschluss vom <u>27. 08. 15</u> Nr. <u>32-4254-M-B/A 94</u> Regierung von Niederbayern Landshut, 27. 08. 15  Edhofer Ltd. Regierungsdirektor		
Projekt: Geobasisdaten: © Bayerische Vermessungsverwaltung (Darstellung der Flurkarte als Eigentumsnachweis nicht geeignet)		Datum: Plotdatum: 06.02.2013		