
 


Zeichenerklärung

-  best. Bundesstraße
-  best. Staatsstraße
-  best. Kreisstraße
-  best. Gemeindeverbindungsstraße
-  best. öffentlicher Feld- und Waldweg
-  beschränkt öffentlicher Weg
-  Gemeinde- und Gemarkungsgrenze
-  zu widmende Autobahn
-  zu widmende Staatsstraße
-  zu widmende Kreisstraße
-  zu widmende Gemeindeverbindungsstraße
-  zu widmender öFW
-  zu widmender beschränkt öffentlicher Weg

Zeichenerklärung

-  Aufstufung beschr. öFW zu öFW
-  Abstufung Bundesstraße zur Staatsstraße
-  Abstufung Bundesstraße zur Kreisstraße
-  Abstufung Bundesstraße zur GVS
-  Abstufung Bundesstraße zum öFW
-  Abstufung Staatsstraße zur GVS
-  einzuziehende Bundesstraße
-  einzuziehende Staatsstraße
-  einzuziehende GVS
-  einzuziehender öFW
-  einzuziehender beschr. öffentl. Weg

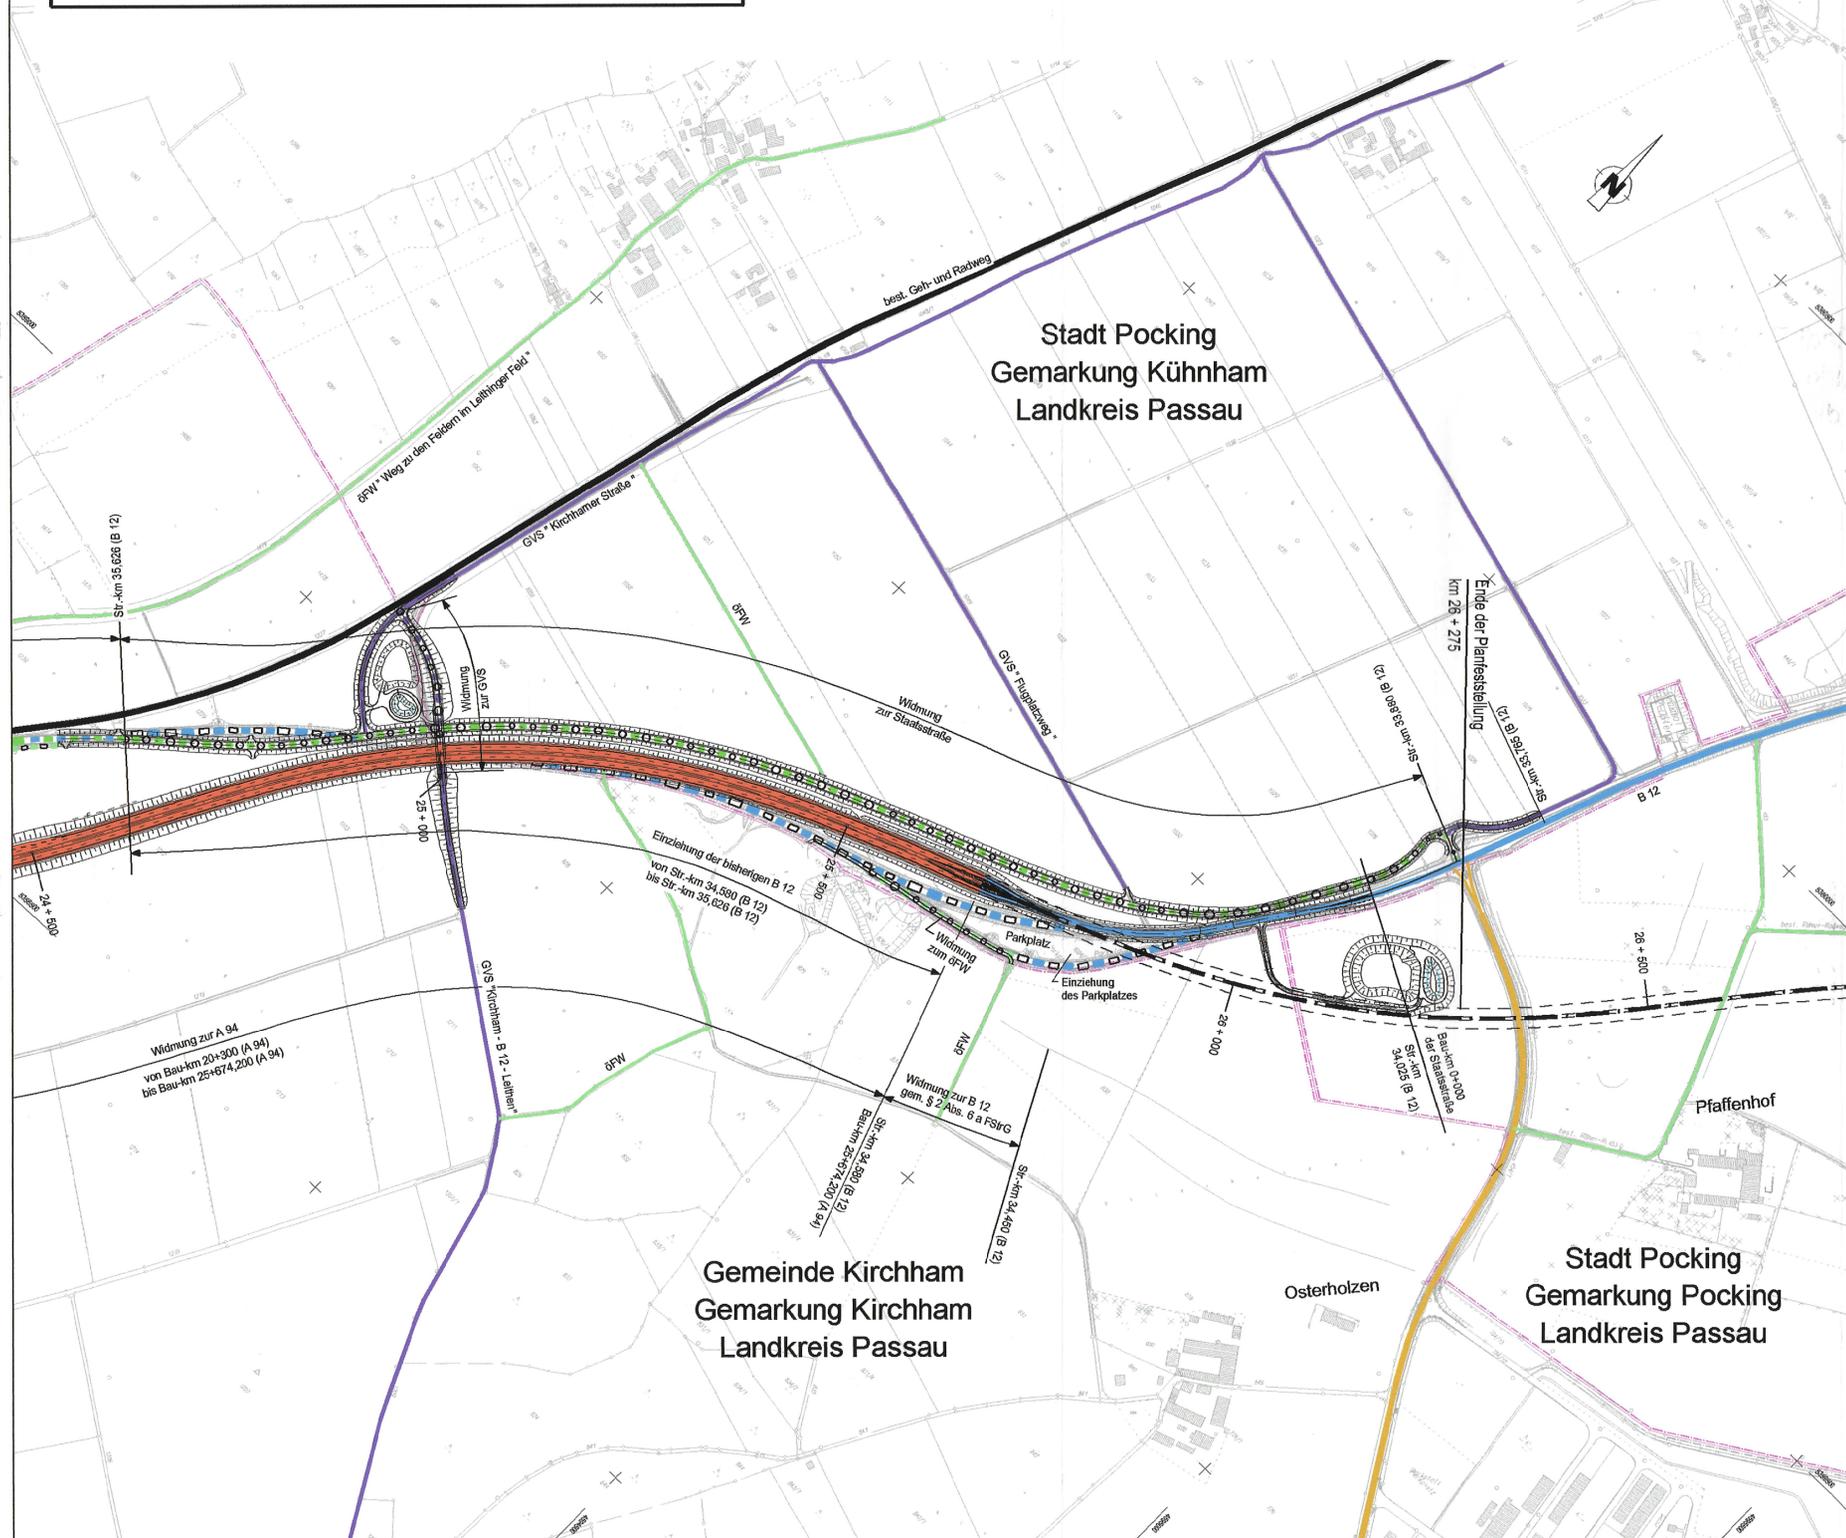

Nr.	Art der Änderung	Datum	Name

Freistaat Bayern Autobahndirektion Südbayern <small>Seckstraße 7-11, 80335 München, Tel. 089/54562-0, Fax 089/54562-200, E-Mail poststelle@abdb.bayern.de</small>				Unterlage 7.3 Blatt Nr. 1a Datum Zeichen
Planfeststellung A 94 Simbach - Pocking (A 3) Neubau Malching - Kirchham Bau-km 20+300 bis Bau-km 26+275 mit Verlegung der St 2110 bei Moos / Tutting Bau-km 0+000 bis Bau-km 0+920		bearbeitet 4121 Jan. 13 Letica gezeichnet 4133 Jan. 13 Nowak geprüft 412 Jan. 13 Dr. Wechsler 41 Jan. 13 Kamischke	Lageplan der straßenrechtlichen Verfügungen (vorläufige Verkehrsführung) Maßstab 1 : 5 000	
Aufgestellt: München, den 31.01.2013 Autobahndirektion Südbayern  Peiker, Ltd. Baudirektor		Festgestellt gem. § 17 FStrG durch Beschluss vom <u>27.08.15</u> Nr. <u>32-4354.11-8/1A.94</u> Regierung von Niederbayern Landshut, 27.08.15  Edhofer Ltd. Regierungsdirektor		