## Zeichenerklärung

- Tangentenschnittpunkt mit Steigungsangaben Gradiente (s = 1,000, l = 170,00m; s = 0,500, l = 80,00m)
- **Die Steigungen sind 10-fach überhöht dargestellt !**
- Hoch- bzw. Tiefpunkt
- Gradiente
- bestehendes Gelände
- bestehende Fahrbahn
- Damm
- Einschnitt
- Lärmschutzwall
- Lärmschutzwand

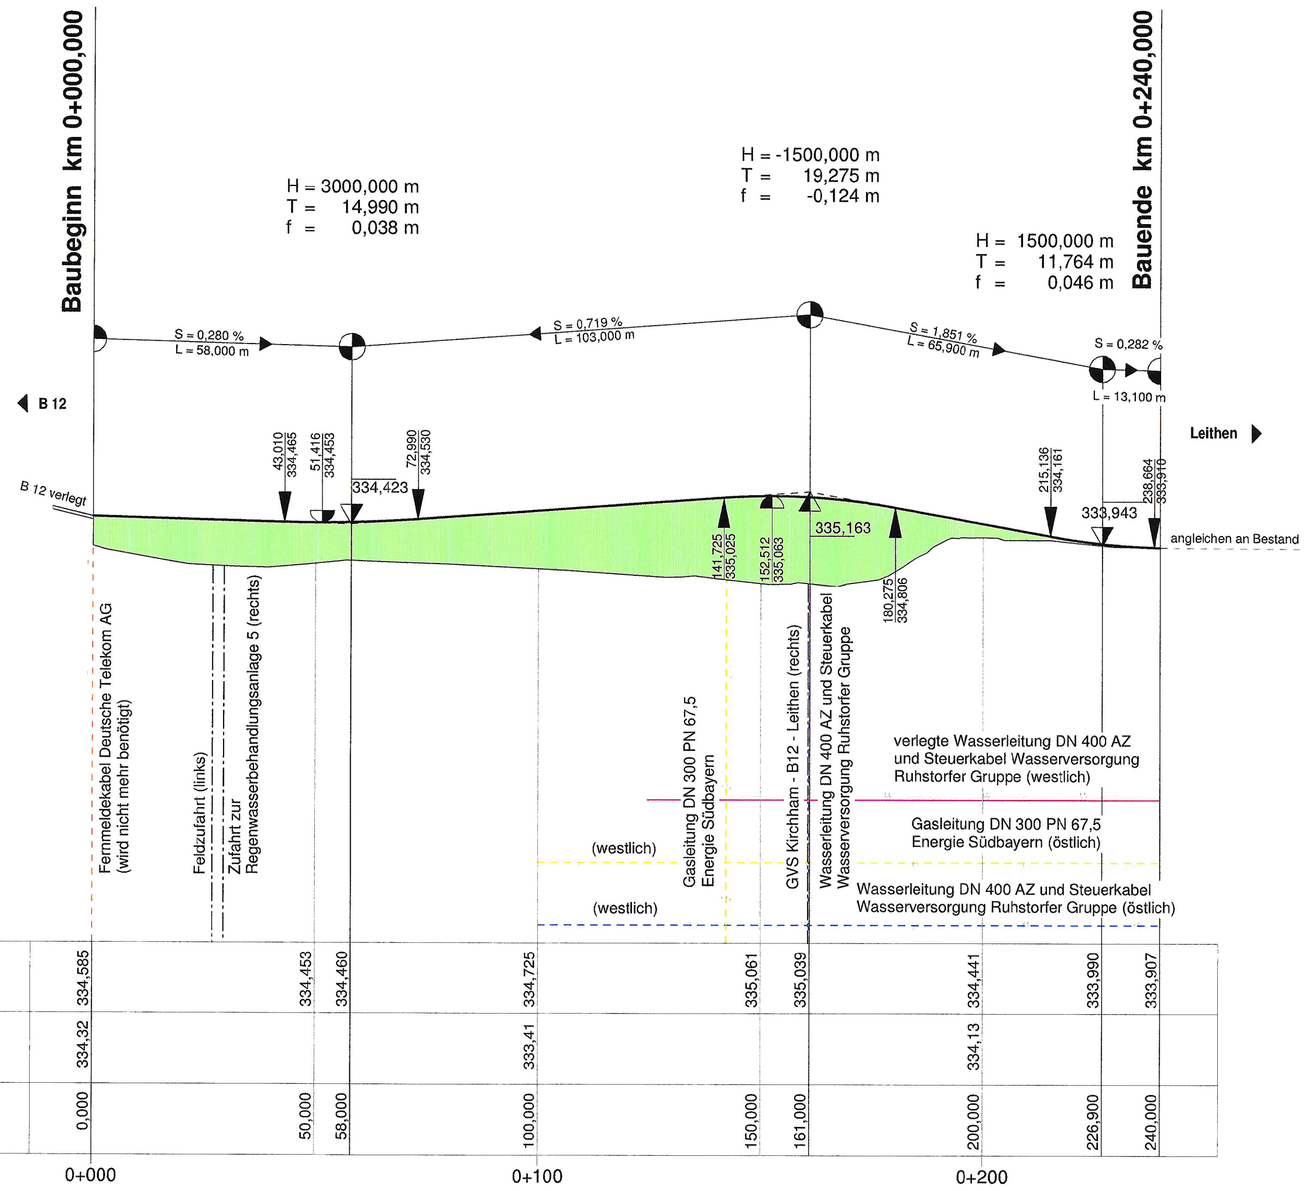


325 ,00 m ü. NN

| | | | | | | | | | | | | |
|---|---|---|---|---|---|---|---|---|---|---|---|---|
| Gradiente | 334,585 | | | 334,453 | 334,460 | 334,725 | 335,061 | 335,039 | 334,441 | 333,990 | 333,907 | |
| Gelände | 334,32 | | | | | 333,41 | | | 334,13 | | | |
| Station | 0,000 | | | 50,000 | 58,000 | 100,000 | 150,000 | 161,000 | 200,000 | 226,900 | 240,000 | |
| Km | 0+000 | | | | | 0+100 | | | 0+200 | | | |

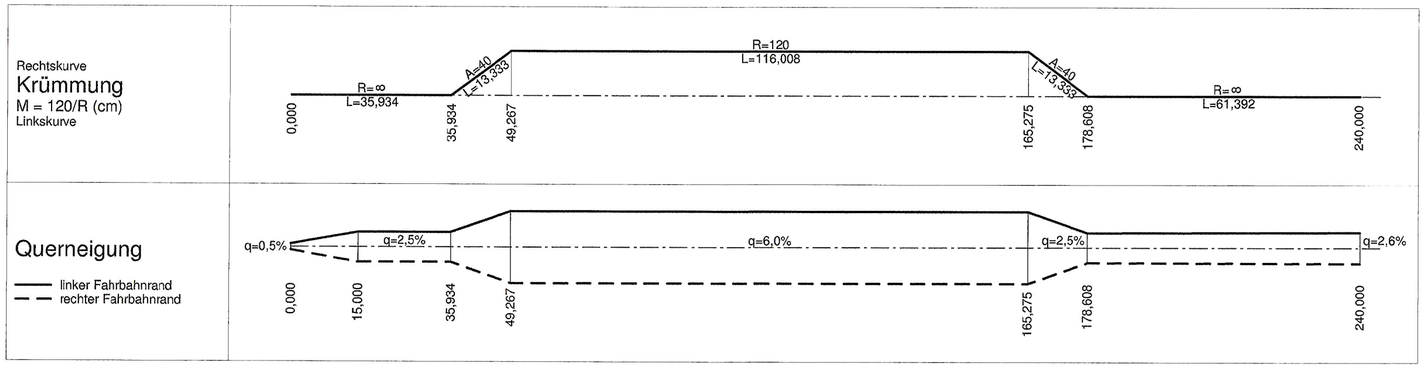


| Nr. | Art der Änderung | Datum | Name |
|---|---|---|---|
| | | | |
| | | | |
| | | | |
| | | | |

Freistaat Bayern
Autobahndirektion Südbayern
Seidlstraße 7-11, 80335 München, Tel. 089/54552-0, Fax 089/54552-200, E-Mail: poststelle@abdsb.bayern.de

| | | | |
|---|---|---|---|
| Unterlage | | | 8 |
| Blatt Nr. | | | 15 |
| Datum | | | Zeichen |
| bearbeitet | | Jan. 13 | Letica |
| gezeichnet | 4127 | Jan. 13 | Wachinger-Schafflik |
| geprüft | 412 | Jan. 13 | Dr. Wechsler |
| | 41 | Jan. 13 | Kamischke |

Planfeststellung

**A 94 Simbach - Pocking (A 3)**
**Neubau**
**Malching - Kirchham**

Bau-km 20+300 bis Bau-km 26+275

**mit Verlegung der St 2110 bei Moos / Tutting**

Bau-km 0+000 bis Bau-km 0+920

**Höhenplan**

Kirchhamer Straße

Maßstab 1 : 1000/100

Aufgestellt:
München, den 31.01.2013
Autobahndirektion Südbayern

P e i k e r, Ltd. Baudirektor

Festgestellt gem. § 17 FStrG
durch Beschluss vom 27. 08. 15
Nr. 32-4354.11-8/A94

Regierung von Niederbayern
Landshut, 27. 08. 15

Edhofer
Ltd. Regierungsdirektor

Projekt: Datei:

Geobasisdaten: © Bayerische Vermessungsverwaltung (Darstellung der Flurkarte als Eigentumsnachweis nicht geeignet)

Plotdatum: 05.02.2013