


Rückhalteanlage

Absetzbecken

Rückhaltebecken

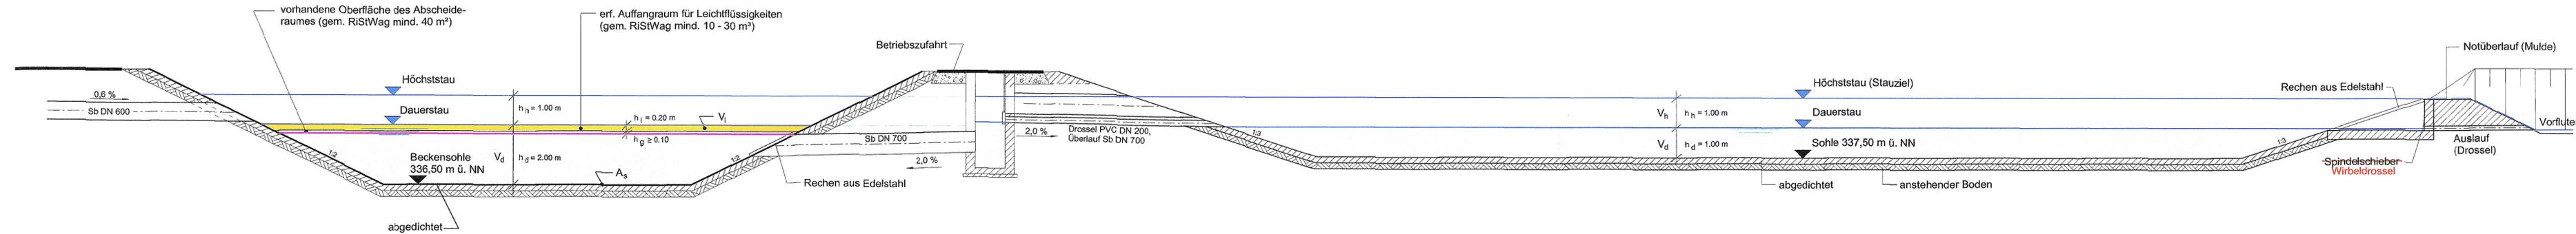

Überprüfung

Deckblatt mit Ergänzungen und Änderungen vom 02.03.2015

Peiker, Ltd. Baudirektor
Abteilung 4

Nr.	Änderung gegenüber der Planfassung vom 31.01.2013		
1	Ersatz "Spindelschieber" durch "Wirbeldrossel"		

Nr.	Art der Änderung	Datum	Name

Freistaat Bayern
Autobahndirektion Südbayern
Bleibstr. 1-11, 80335 München, Tel. 089/54552-0, Fax 089/54552-200, E-Mail: poststelle@abdsb.bayern.de

Unterlage 13.1
Blatt Nr. 5
Datum Zeichen

Planfeststellung A 94 Simbach - Pocking (A 3) Neubau Malching - Kirchham Bau-km 20+300 bis Bau-km 26+275 mit Verlegung der St 2110 bei Moos / Tutting Bau-km 0+000 bis Bau-km 0+920	bearbeitet	4141	Jan. 13	Möhler
	gezeichnet	4133	Jan. 13	Nowak
	geprüft	412	Jan. 13	Dr. Wechsler
		41	Jan. 13	Kamischke

Querschnitt
Regenrückhalteanlage
Maßstab 1 : 100

Aufgestellt: München, den 31.01.2013
Autobahndirektion Südbayern
Peiker, Ltd. Baudirektor

Festgestellt gem. § 17 FStrG durch Beschluss vom 27.08.15
Nr. 32-4354-M-8/A 94
Regierung von Niederbayern
Landshut, 27.08.15
Edhofer
Ltd. Regierungsdirektor

Projekt: Geobasisdaten: © Bayerische Vermessungsverwaltung (Darstellung der Flurkarte als Eigentumsnachweis nicht geeignet)
Plotdatum: 10.08.2015