


# Regelquerschnitt Grundwasserüberleitung Situation bei km 23+100

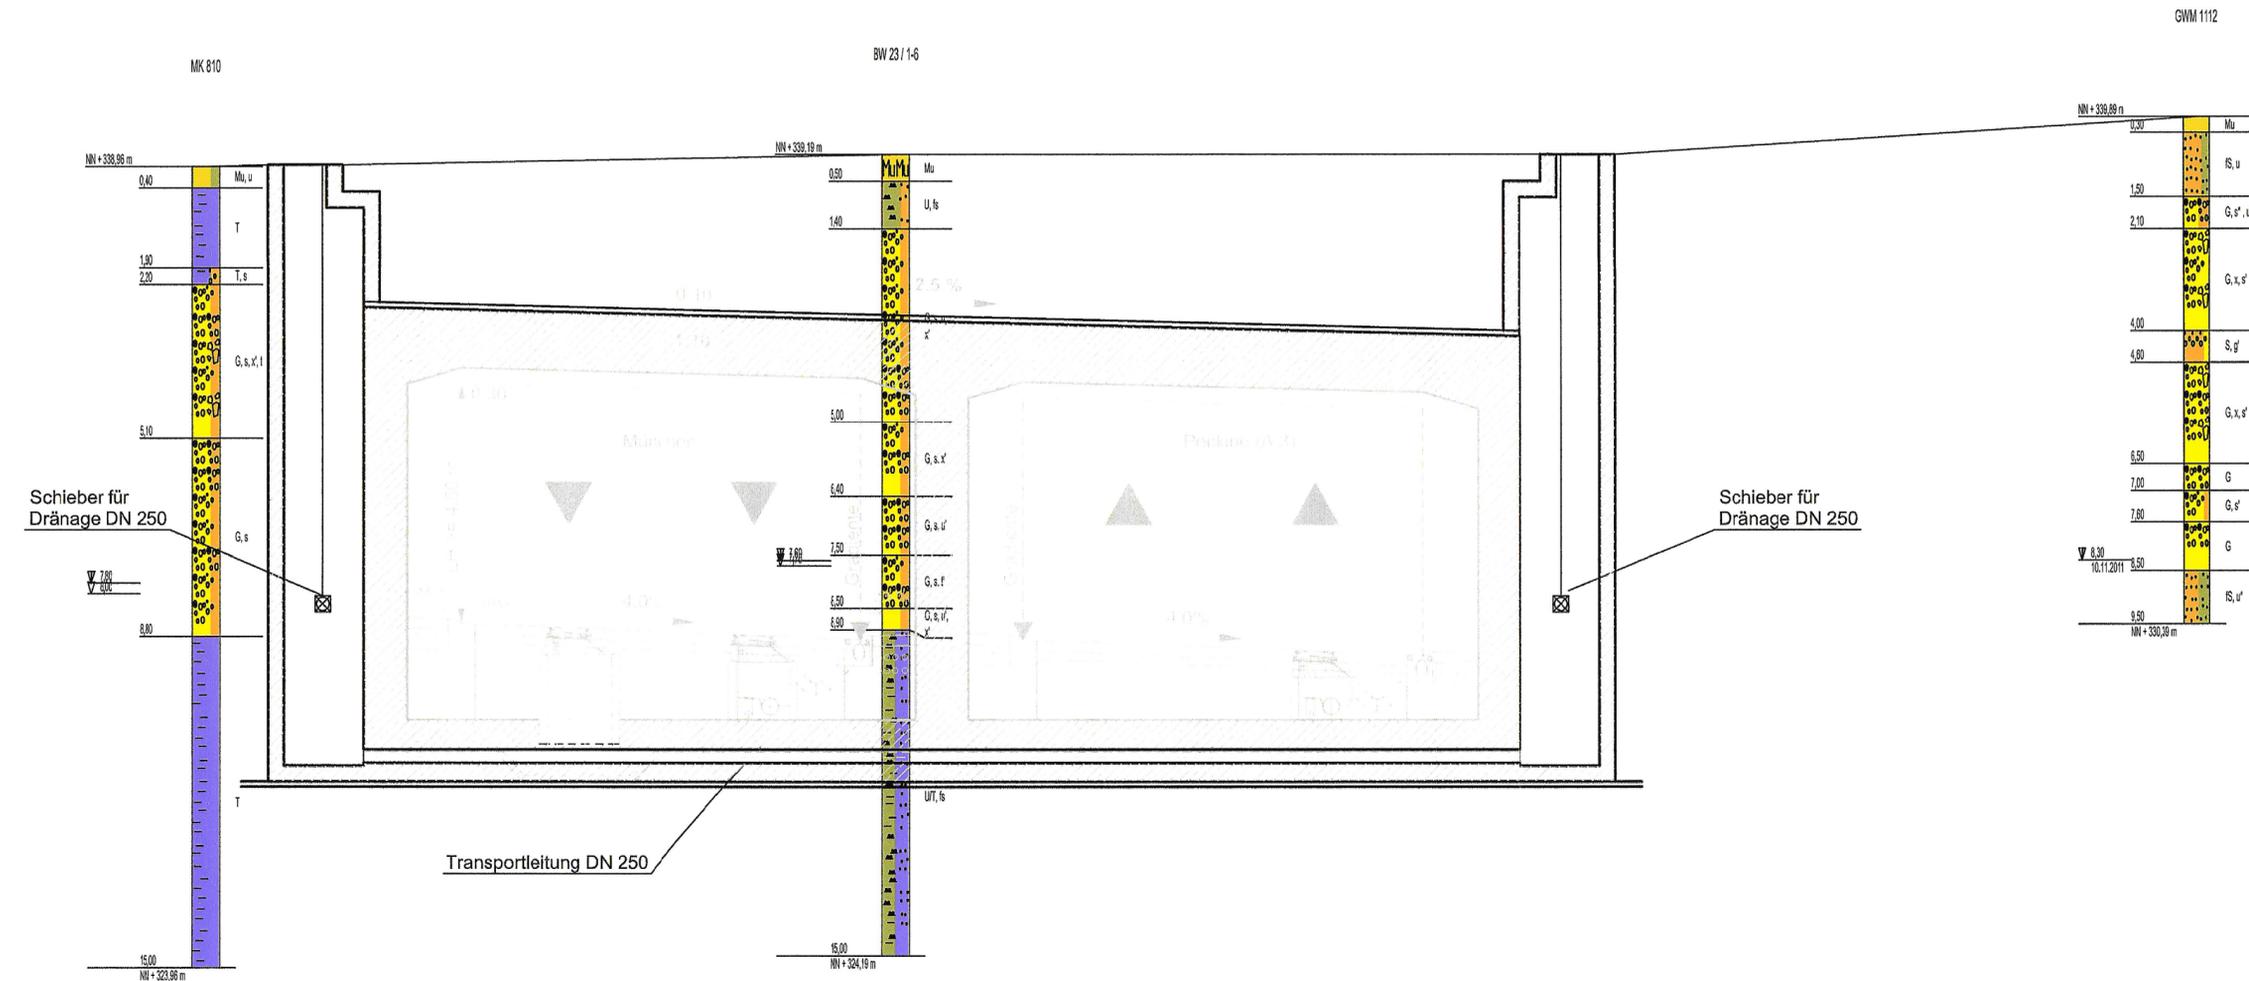


Nr.	Art der Änderung	Datum	Name

<b>Dr. Blasy - Dr. Overland</b> Beratende Ingenieure GmbH & Co. KG Moosstraße 3 82279 Eching am Ammersee ☎ 08143 / 997 100 info@blasy-overland.de ☎ 08143 / 997 150 www.blasy-overland.de	bearbeitet	Jan. 13	Kaltenhäuser
	gezeichnet	Jan. 13	Kaltenhäuser
	geprüft	31.01.2013	Vogt
	Datum	Zeichen	

Freistaat Bayern Autobahndirektion Südbayern <small>Soldistraße 7-11, 80335 München, Tel. 089/54552-0, Fax 089/54552-200, E-Mail: poststelle@abds.bayern.de</small>		Unterlage	13.3
Blatt Nr.		10c	
Datum		Zeichen	

Planfeststellung	bearbeitet	1222	Jordan
<b>A 94 Simbach - Pocking (A 3) Neubau</b> <b>Malching - Kirchham</b> Bau-km 20+300 bis Bau-km 26+275 <b>mit Verlegung der St 2110 bei Moos / Tutting</b> Bau-km 0+000 bis Bau-km 0+920	gezeichnet		
	geprüft	122	Dr. Dietrich
		1	Hölzl
<b>Regelquerschnitt</b>			
Grundwasserüberleitung			
Maßstab 1 : 100			

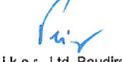Aufgestellt: München, 31.01.2013 Autobahndirektion Südbayern  Peiker, Ltd. Baudirektor	
Projekt:	Datum: