


Zeichenerklärung

	Erwerbabschreibung		Bestand Straße und Topographie
	Weg Bt. / geschottert		Bestand Neben- und Wohngebäude
	Entwässerungsgraben		Flurstücksgrenze mit Flurnummer
	Lärmschutzwall		Flurstücksgrenze nicht abgemarkt mit Flurnummer
	Hoch- bzw. Tiefpunkt		Nutzungsgrenze
	Quereignung der Fahrbin		Gemarkungsgrenze
			Gemeindegrenze

Flurnummer	Fl.Nr. 171	Erwerb für Autobahn
	4.27.01 22179 m²	Erwerb für Ausgleichsflächen
	4.27.02 5190 m²	Erwerb für Ausgleichsflächen (St 2110)
	4.27.03 185 m²	Arbeitsstreifen (vorübergehende Inanspruchnahme)
	4.27.04 8515 m²	Arbeitsstreifen (vorübergehende Inanspruchnahme)
	4.27.05 815 m²	Arbeitsstreifen für St 2110 (vorübergehende Inanspruchnahme)
	4.27.06 7994 m²	äußere zu belastende Fläche
	4.27.07 348 m²	Erwerb für Dritte
	4.27.08 7 m²	Erwerb für St 2110
	4.27.09 562 m²	vorübergehende Inanspruchnahme für landschaftl. Maßnahmen

- Id. Nr. einzelne Erwerbfläche
 - Id. Nr. Flurstück
 - Id. Plannummer

* Zusammenfassung gleichartiger Erwerbflächen innerhalb eines Grundstückes

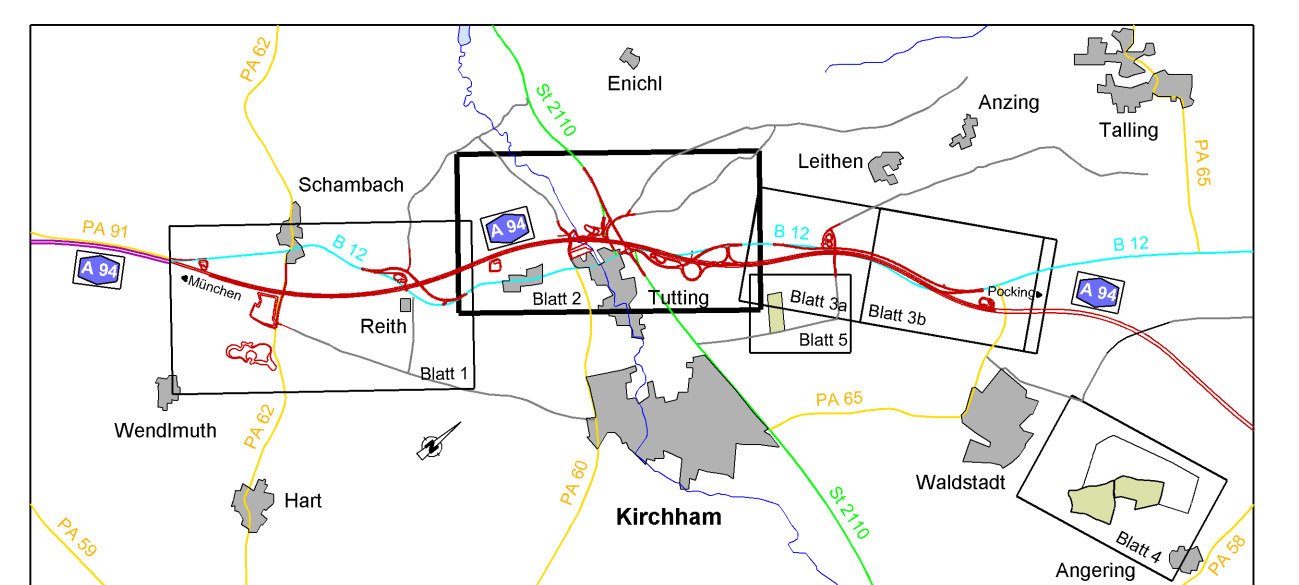

Deckblatt mit Ergänzungen und Änderungen vom 02.03.2015

Prüfer: Lfd. Baudirektor Abteilung 4

Nr.	Änderung gegenüber der Planfassung vom 31.01.2013
32	Flächenänderung bei Fl.Nr. 1222
21	Flächenänderung bei Fl.Nr. 1400
20	Flächenänderung bei Fl.Nr. 1405
19	Flächenänderung bei Fl.Nr. 1445/7
18	Flächenänderung bei Fl.Nr. 1438
17	Flächenänderung bei Fl.Nr. 1098
16	Flächenänderung bei Fl.Nr. 1220
15	Flächenänderung bei Fl.Nr. 1451
14	Flächenänderung bei Fl.Nr. 1452
13	Flächenänderung bei Fl.Nr. 1450
12	Flächenänderung bei Fl.Nr. 1310
11	Flächenänderung bei Fl.Nr. 1445/2
10	Flächenänderung bei Fl.Nr. 1513
9	Flächenänderung bei Fl.Nr. 1403/2
8	Flächenänderung bei Fl.Nr. 1145/14
7	Flächenänderung bei Fl.Nr. 1147
6	BW-Nr. 1.1.21 Zulicht für Fl.Nr. 1222 verlegt
5	BW-Nr. 1.5.1 Hotsplatzes ergänzt
4	BW-Nr. 1.2.33 Wegverlegung ergänzt
3	BW-Nr. 3.2.7 Durchlass DN 600 der Wegverlegung angepaßt
2	BW-Nr. 4.1.14 Telekomleitung ergänzt
1	BW-Nr. 4.3.1 Verlegung der Gasleitung geändert (Änderung der Darstellung im Lage- und Grundvertriebsplan)

Nr.	Art der Änderung	Datum	Name

Freistaat Bayern Autobahndirektion Südbayern		Unterlage 14.1 Blatt Nr. 2
Planfeststellung A 94 Simbach - Pocking (A 3) Neubau Malching - Kirchham Bau-km 20+300 bis Bau-km 26+275 mit Verlegung der St 2110 bei Moos / Tutting Bau-km 0+000 bis Bau-km 0+920	bearbeitet 4141 Jan. 13 Mührer gezeichnet 4126 Jan. 13 Seim geprüft 412 Jan. 13 Dr. Wechselner 41 Jan. 13 Kamatschke	Grunderwerbsplan von Bau-km 22+200 bis Bau-km 24+400 (BAB A 94) von Bau-km 0+000 bis Bau-km 0+920 (St 2110) Maßstab 1: 2000
Aufgestellt: München, den 31.01.2013 Autobahndirektion Südbayern	Pa i e r, Lfd. Baudirektor Dr. Wechselner	Festgestellt gem. § 17 FStrG durch Beschluss vom <u>27.03.15</u> Nr. <u>34-4-554-11-81 A 04</u> Regierung von Niederbayern Landshut, 27.03.15 gez. Edhofer Lfd. Regierungsdirektor