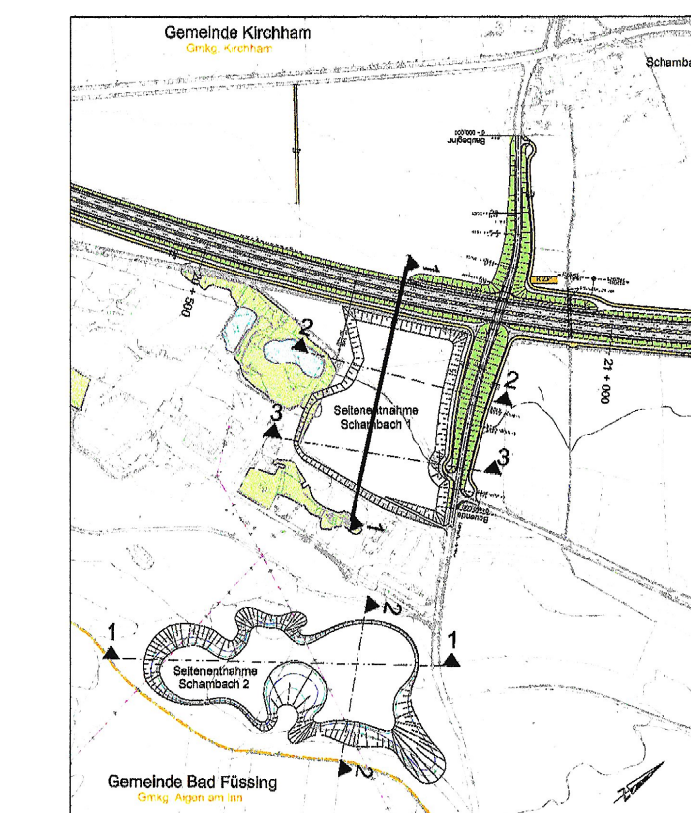
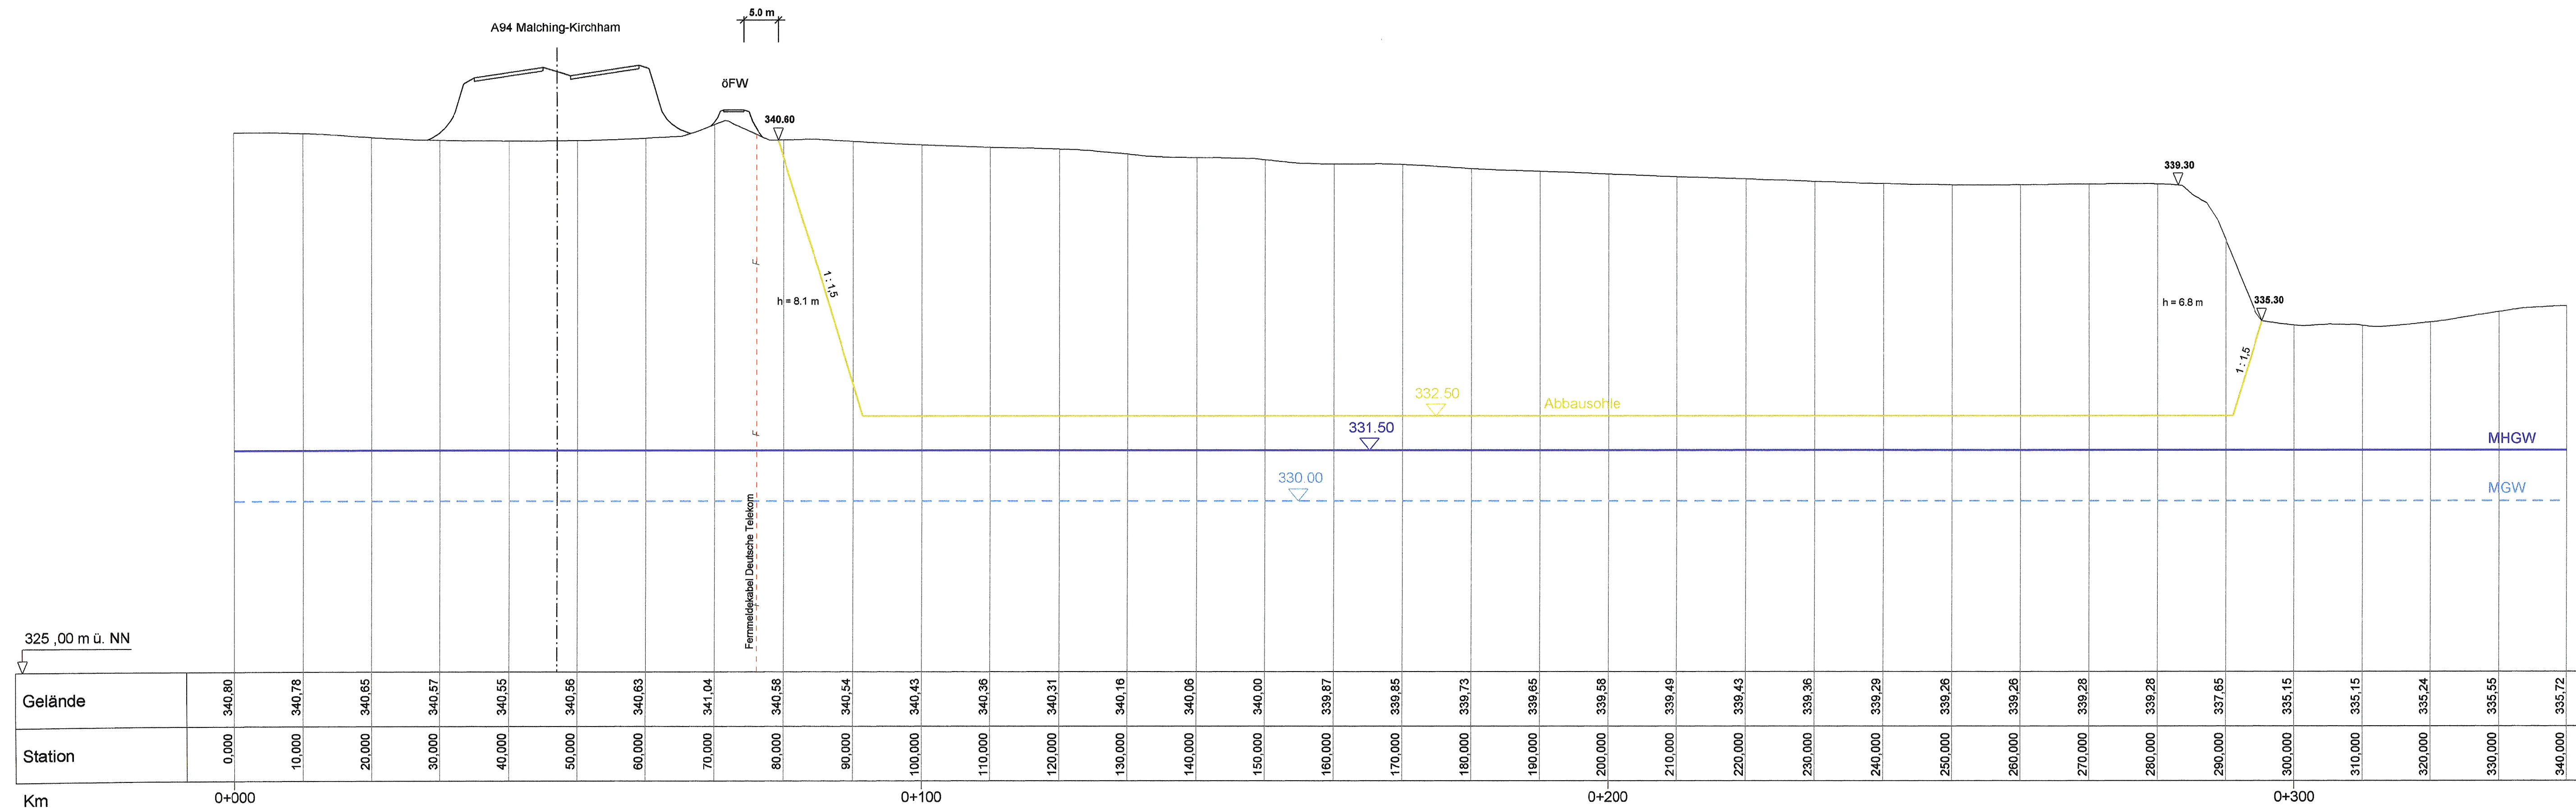
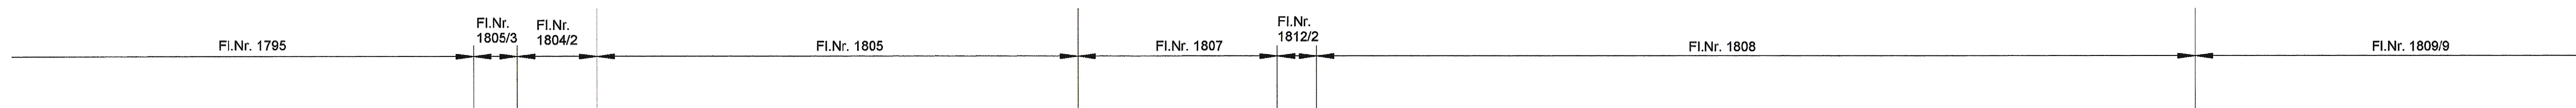

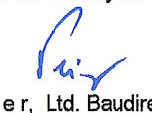



Seitenentnahmefläche Schambach 1

Schnitt 1 - 1



Nr.	Art der Änderung	Datum	Name

Freistaat Bayern Autobahndirektion Südbayern <small>Seidestraße 7-11, 80335 München, Tel. 08954552-0, Fax 08954552-200, E-Mail: poststelle@adb.suedb.bayern.de</small>			Unterlage 15
Planfeststellung A 94 Simbach - Pocking (A 3) Neubau Malching - Kirchham Bau-km 20+300 bis Bau-km 26+275 mit Verlegung der St 2110 bei Moos / Tutting Bau-km 0+000 bis Bau-km 0+920		gezeichnet 4133 Jan. 13 Novak	Blatt Nr. 1
bearbeitet 4121 Jan. 13 Letica		Datum Zeichen	Datum Zeichen
geprüft 412 Jan. 13 Dr. Wechsler		Datum Zeichen	
geprüft 41 Jan. 13 Kamelchke		Datum Zeichen	
Aufgestellt: München, den 31.01.2013 Autobahndirektion Südbayern  Peiker, Ltd. Baudirektor		Festgestellt gem. § 17 FStRG durch Beschluss vom <u>27.08.15</u> Nr. <u>32-4364/M-R1A94</u> Regierung von Niederbayern Landshut, 27.08.15  Edhofer Ltd. Regierungsdirektor	
Projekt: Geobasisdaten: © Bayerische Vermessungsverwaltung (Darstellung der Flurkarte als Eigentumsnachweis nicht geeignet) Poststempel: 05.02.2013		Datum:	