


Straßenquerschnitt St 2147

RQ 9,5

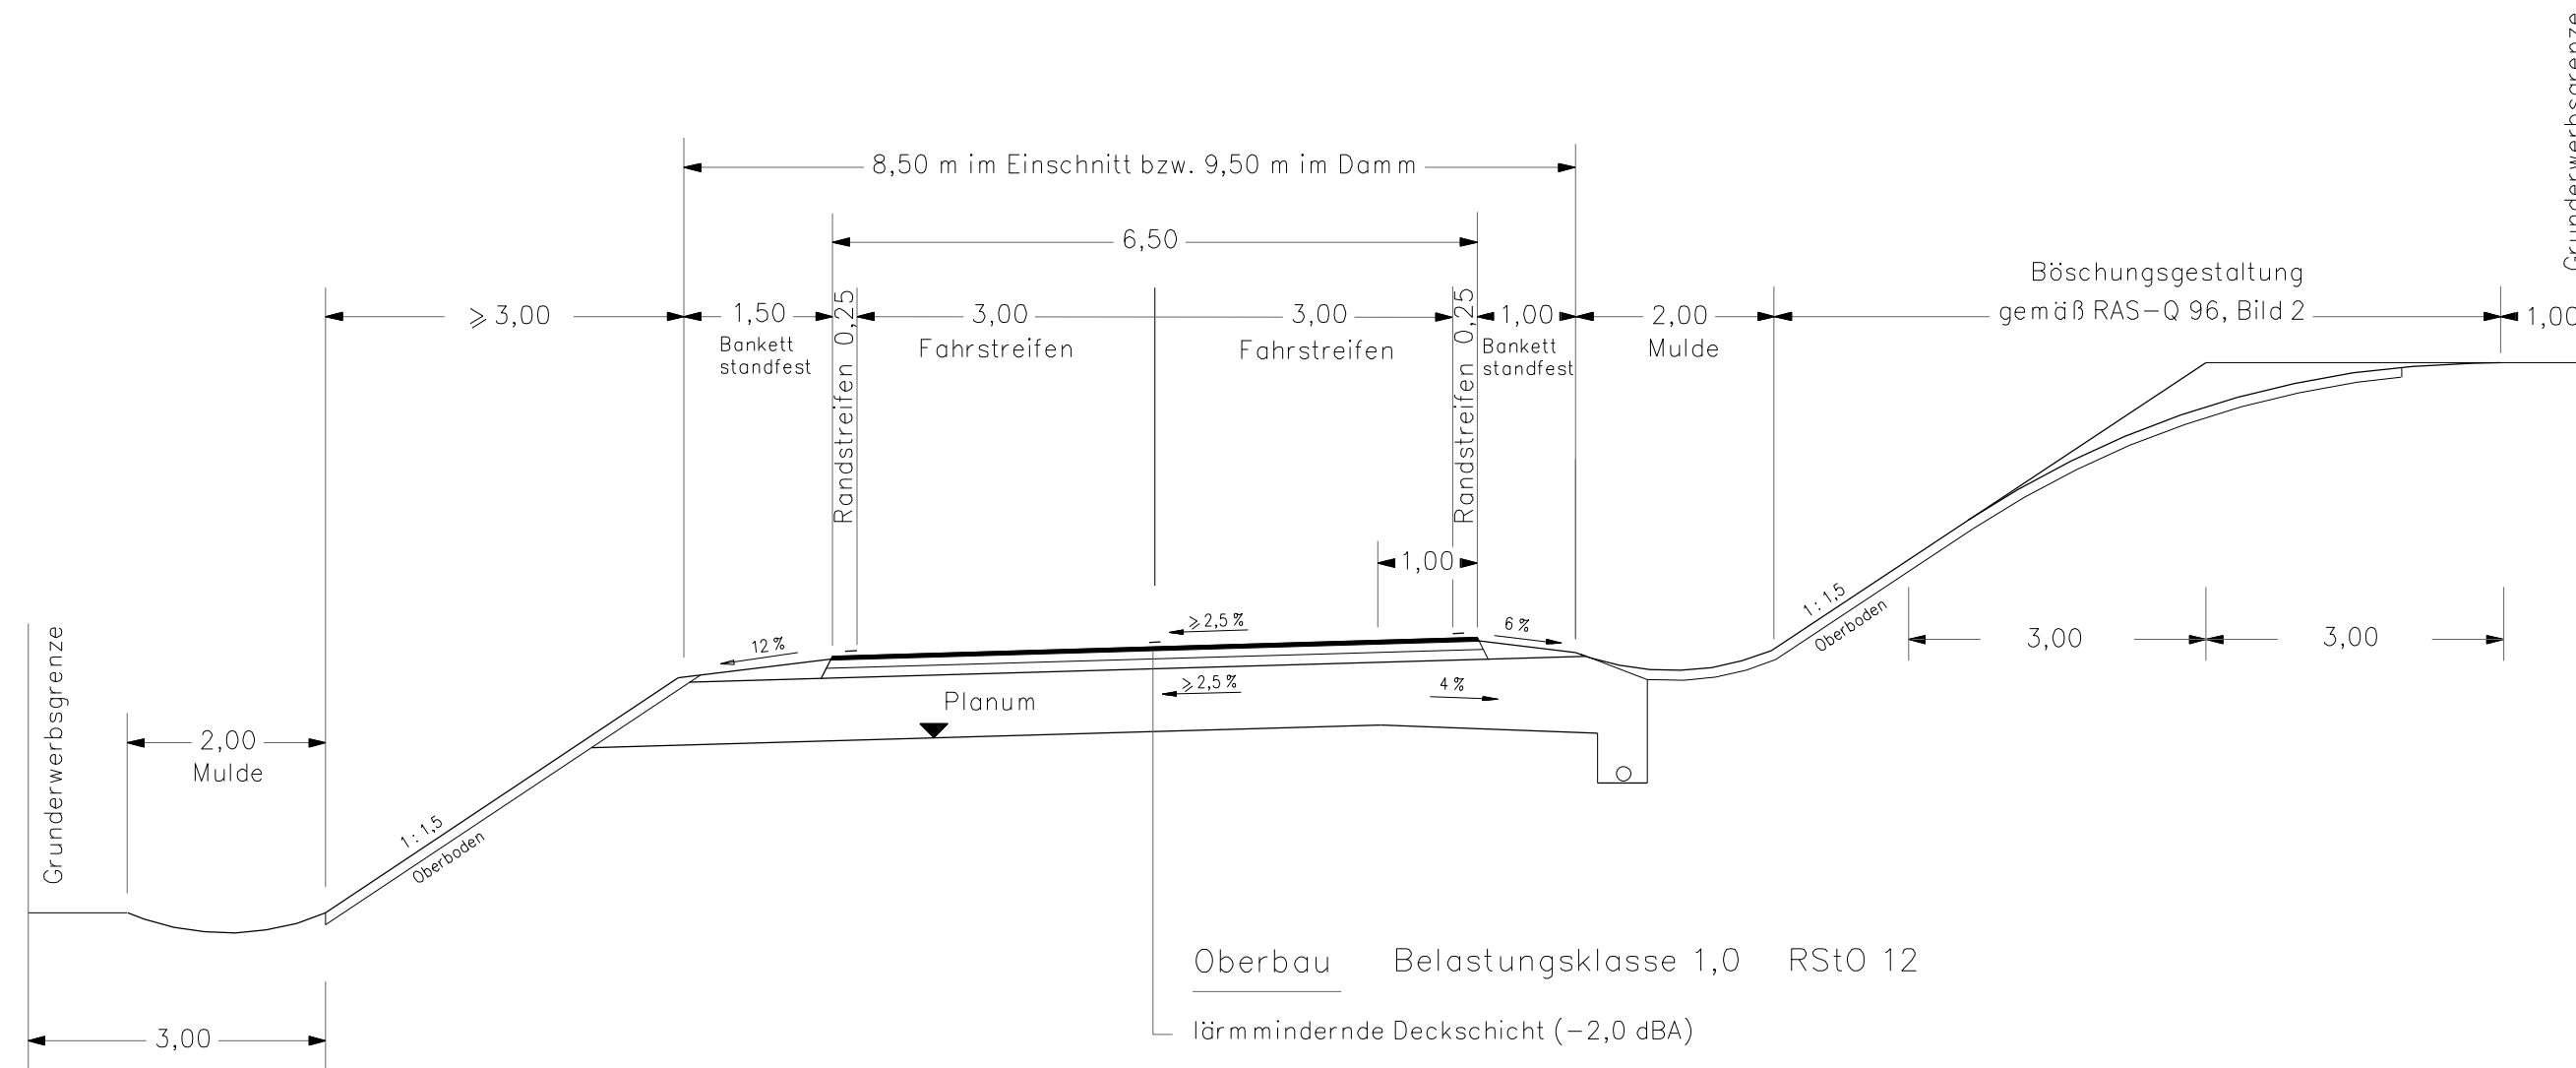

Nr.	Art der Änderung	Datum	Name

Freistaat Bayern Staatliches Bauamt Passau <small>Am Schanzl 2, 94032 Passau, Tel. 0851/5017-01, Fax 0851/5017-1099, E-Mail: poststelle@stbapa.bayern.de</small>		Unterlage	6
		Blatt Nr.	
Planfeststellung		bearbeitet	03.12.2013 Eisensehr
St 2147; Roding - Ascha Bestandsverbesserung nördlich Ascha bei Höfling Bau-km 0+200 bis Bau-km 0+900 St2147_320_4,510 bis St2147_320_5,250		gezeichnet	03.12.2013 Eisensehr
		geprüft	20.12.2013 Sattler J.
Maßstab 1 : 75		Straßenquerschnitt	
Aufgestellt: Passau, den 28.03.2014 Staatliches Bauamt Sattler J. Reg. Baumeister		Festgestellt gem. Art 39 Abs. 1 BayStrWG durch Beschluss vom <u>16.10.15</u> Nr. <u>32-4354.31-20/St 2147</u>	
Projekt: Eggerszell-Hoefling-AS_B20		Datei: U_6_PLAFE_RQ9_5.sda	
Geobasisdaten: © Bayerische Vermessungsverwaltung (Darstellung der Flurkarte als Eigentumsnachweis nicht geeignet)			