



## Regelquerschnitt Neubau (RQ 11) Bau-km 0+390 bis Anschluss an B15neu

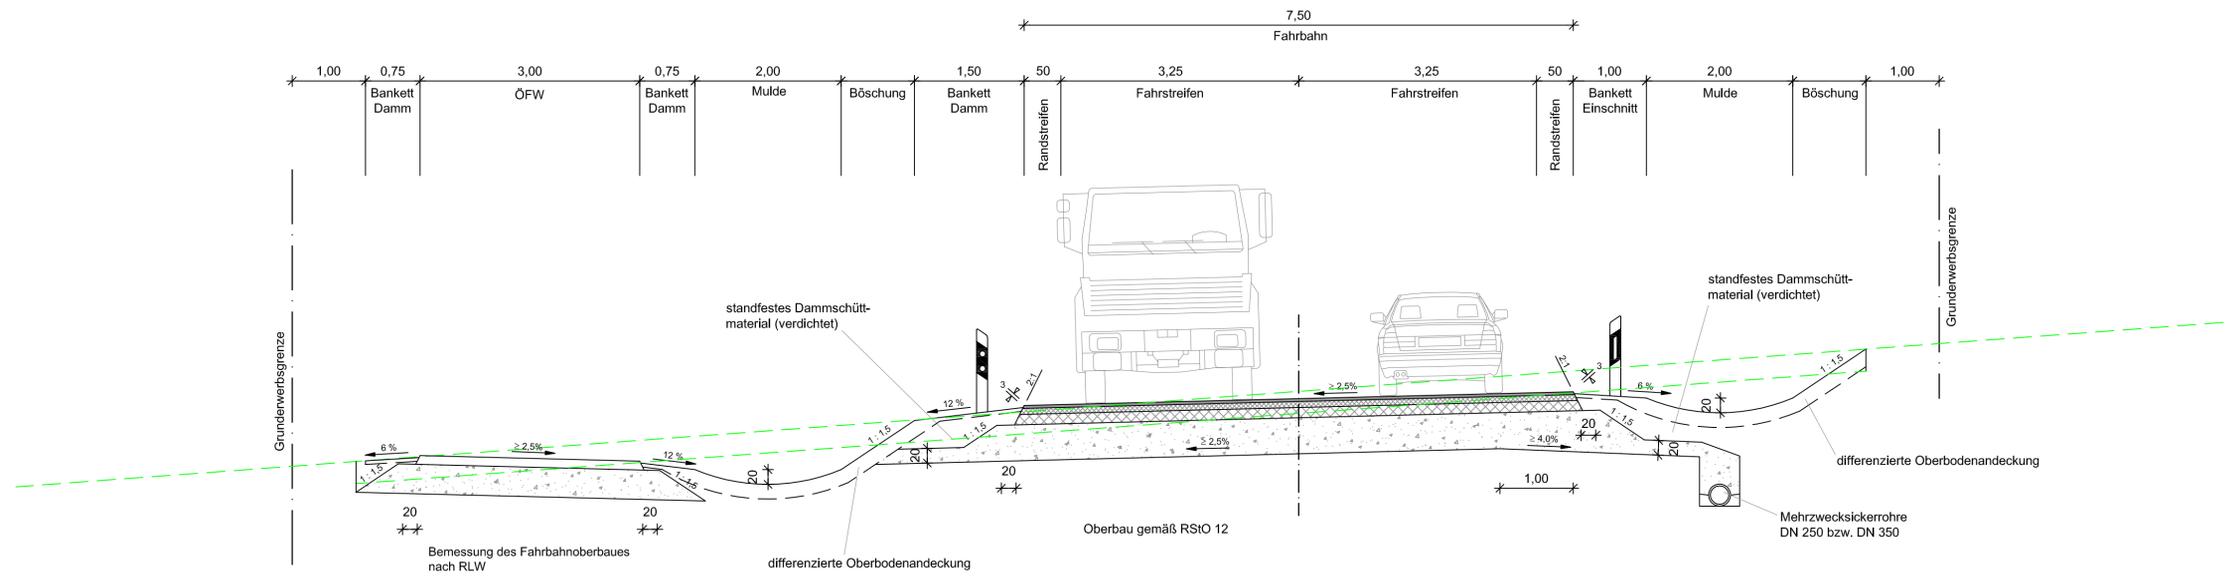

## Regelquerschnitt Fahrbahnverbreiterung auf RQ 11 Bau-km 0+000 bis 0+390

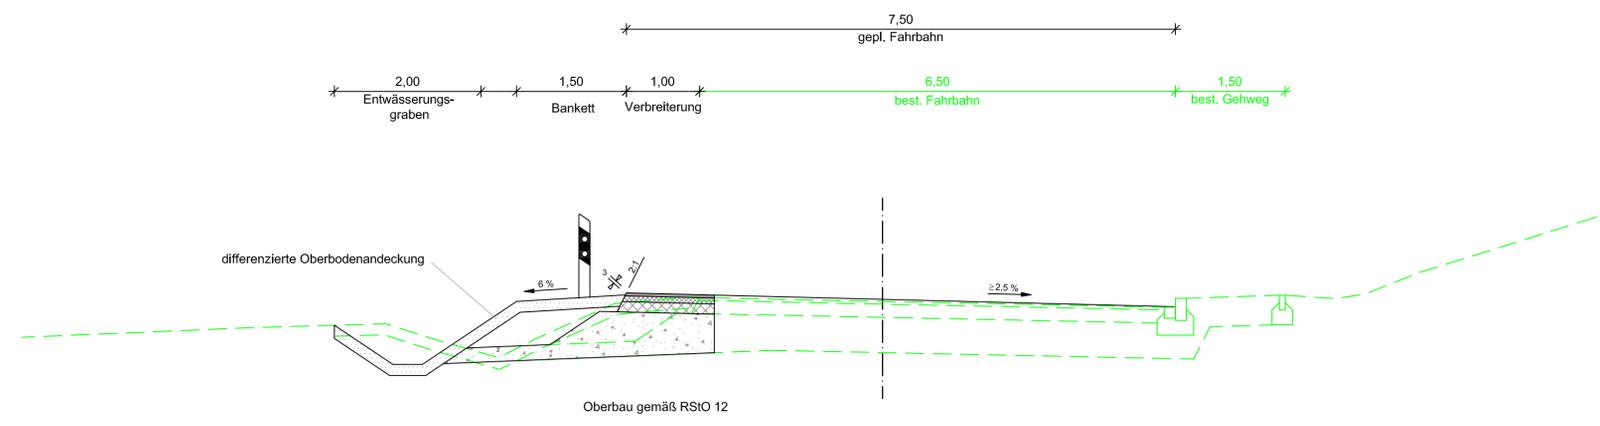

 BAUER BERATENDE INGENIEURE GMBH	Niederlassung Landshut Neidenburger Straße 6a D-84030 Landshut Tel.: +49 871 97393-0 Fax: +49 871 97393-10 www.bbi-ingenieure.de		Datum	Zeichen
	bearbeitet:		Juni 14	Moser
	gezeichnet:		Juni 14	Moser
	geprüft:		Juni 14	Pritscher

 Landkreis Landshut	<b>Tiefbauamt</b> Georg-Pöschl-Straße 25 84056 Rottenburg Tel.: 0871/408-5851 Fax.: 0871/408-5849		bearbeitet:		
	gezeichnet:				
	geprüft:				
	Dateiname:				

Nr.	Art der Änderung	Datum	Zeichen

### FESTSTELLUNGSENTWURF

Unterlage / Blatt-Nr.: 14 / 1 <b>Regelquerschnitte</b> Zubringerstraße Maßstab: 1 : 50
---

**Neubau der Zubringerstraße LA 25  
im Zuge des Neubaus der Anschluss-  
stelle LA 25 an die B 15n**

aufgestellt: Landshut, den 23.06.2014 LANDRATSAMT LANDSHUT  Festgestellt gem. § 17 FStRG Durch Beschluss vom 26.01.16 Nr. 32-4354-2-4 u. 5/3/15 (Landrat)	Tiefbauabteilung: Rottenburg, den 23.06.2014 Abteilungsleiter 
---	---

Regierung von **Niederbayern**  
Landshut, 26.01.16  
**902.** **Echoter**  
Ltd. **Regierungsdirektor**