



Bauwerk 01
Brücke im Zuge der Direktrampe
über einen öFW

Bau-km 0+259
KrW = 100 gon LW = 8,00 m
BzG = 9,50 m LH ≈ 4,10 m

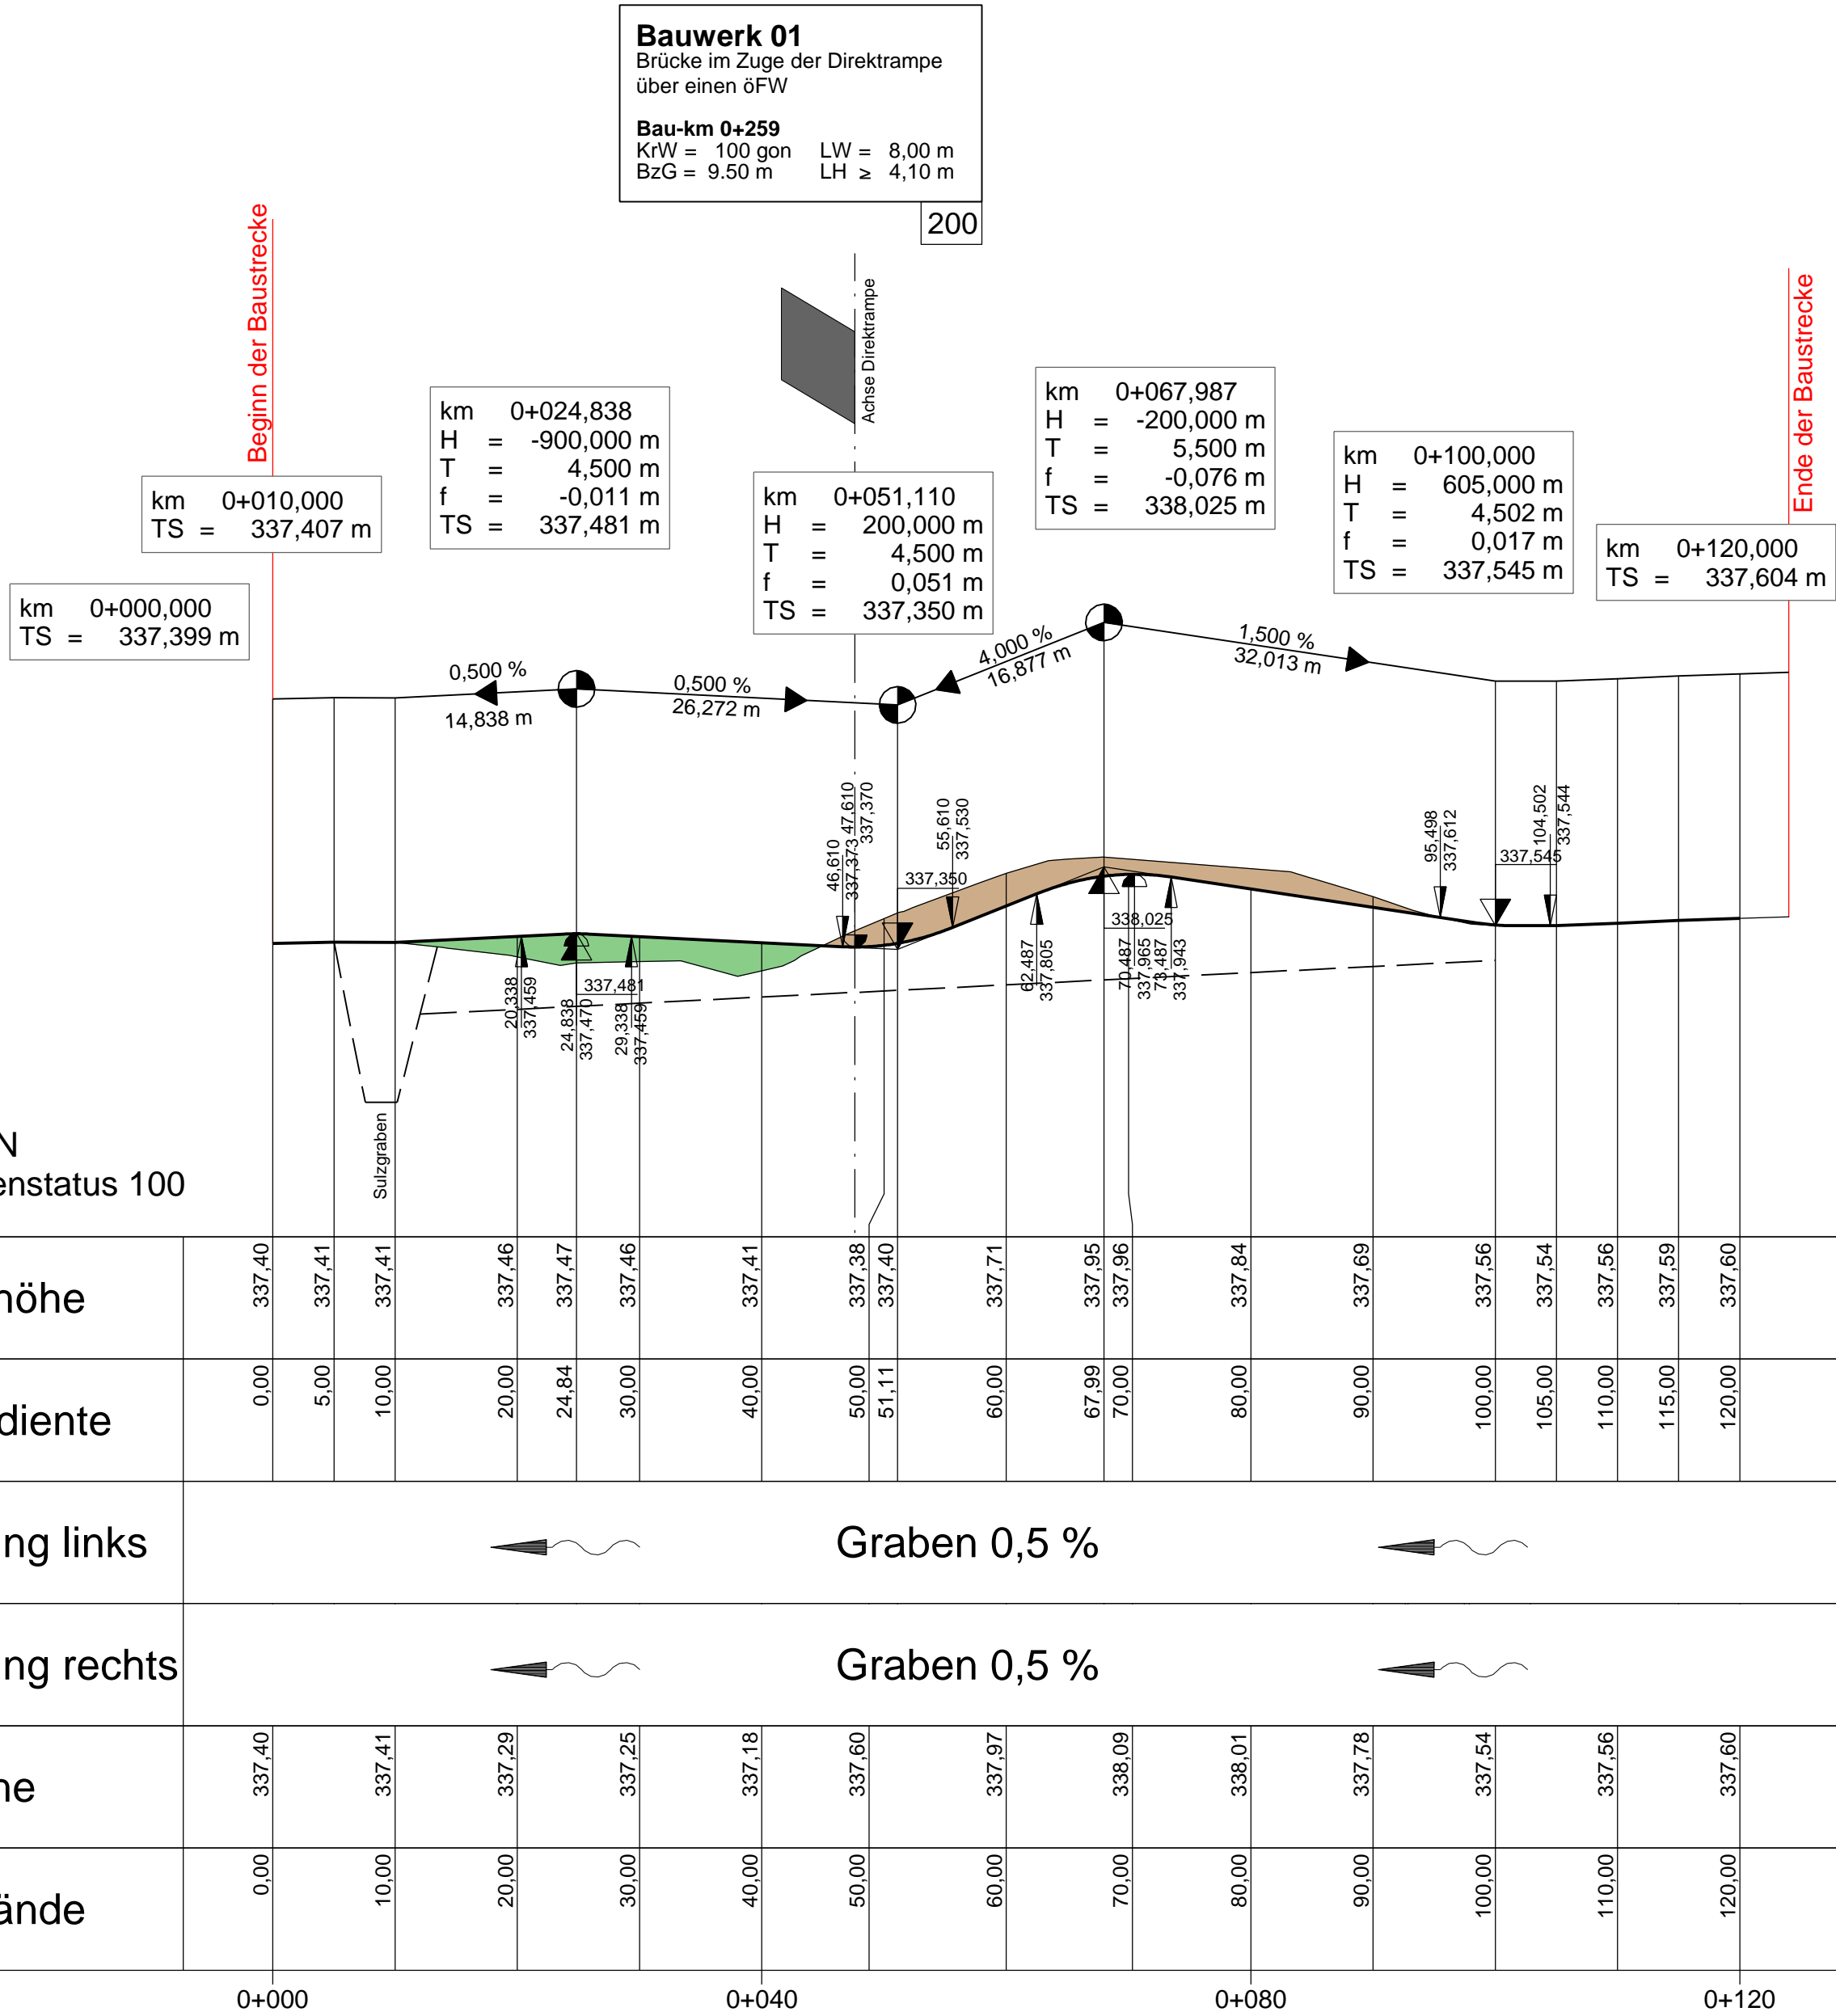

335,00 m ü. NN
DHHN12 Höhenstatus 100

Gradientenhöhe	337,40	337,41	337,41	337,46	337,47	337,46	337,41	337,38	337,40	337,71	337,95	337,96	337,84	337,69	337,56	337,54	337,56	337,59	337,60
Station Gradiente	0,00	5,00	10,00	20,00	24,84	30,00	40,00	50,00	51,11	60,00	67,99	70,00	80,00	90,00	100,00	105,00	110,00	115,00	120,00
Entwässerung links	Graben 0,5 %																		
Entwässerung rechts	Graben 0,5 %																		
Geländehöhe	337,40	337,41	337,29	337,25	337,18	337,60	337,97	338,09	338,01	337,78	337,54	337,56	337,60						
Station Gelände	0,00	10,00	20,00	30,00	40,00	50,00	60,00	70,00	80,00	90,00	100,00	110,00	120,00						
Bau-km	0+000				0+040				0+080				0+120						

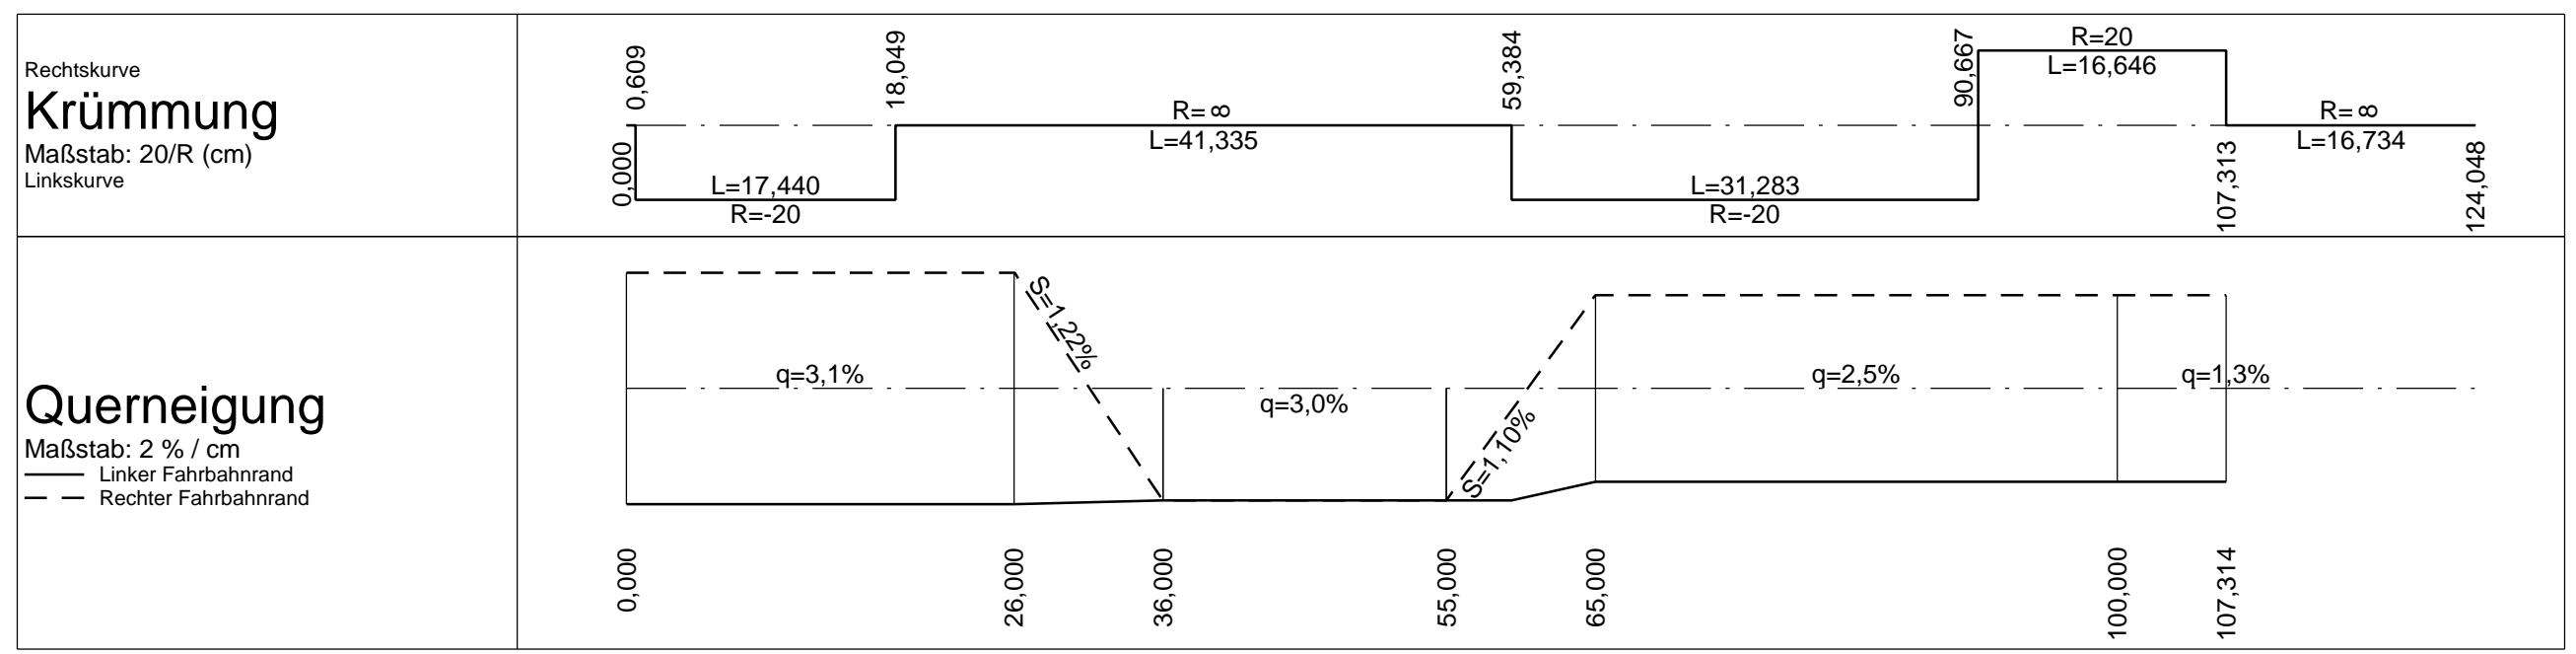

Zeichenerklärung

Gradientenhochpunkt
 Gradiententiefpunkt
 Ausrundungsbeginn Kuppe / Ausrundungsende Wanne
 Damm
 Einschnitt
 Graben / Mulde links
 Graben / Mulde rechts

Neigungsbrechpunkt mit Angaben von:
 Bau-km, Ausrundungshalbmesser, Tangentenlänge, Stichhöhe, Höhe Tangentschnittpunkt
 km = 0+247,389
 H = 2800 m
 T = 68,600 m
 f = -0,840 m
 TS = 343,041 m

Längsneigung und Abstand zum nächsten Neigungsbrechpunkt
 1,50 %
 1531,00 m
 0,70 %
 725,00 m

Entwurfsbearbeitung:

INGENIEUR-GESELLSCHAFT MBH **KEMPA** 67071 LUDWIGSHAFEN / RH. MUNDENHEIMER STR. 100 TELEFON 0621 / 66 900 330

NIEDERLASSUNG REGENSBURG
93059 Regensburg - Badstraße 54 - Telefon 0941 / 82999

Regensburg, den 19.02.2016 *ppa. Dmm*

bearbeitet:	Feb. 2016	Steghöfer
gezeichnet:	Feb. 2016	Rohleder
geprüft:	Feb. 2016	Dietl
PSP Nr.:		
Projekt:	2714010_Pf B20-Rampe A92	

Staatliches Bauamt Landshut

Innere Regensburger Str. 7 - 8
74034 Landshut

Tel.: 0871/9254-001, Fax: 0871/9254-158, www.stbala.bayern.de

bearbeitet:		
gezeichnet:		
geprüft:	Feb. 2016	Stelz
PSP Nr.:		
Projekt:		

Nr.	Art der Änderung	Datum	Zeichen

FESTSTELLUNGSENTWURF

Straßenbauverwaltung Freistaat Bayern

Staatliches Bauamt Landshut

Straße / Abschn.-Nr. / Station: A92_480_4,627 bis B20_1560_0,301

PROJIS-Nr.:

Unterlage / Blatt-Nr.: 6 / 3
Höhenplan
Wirtschaftsweg

Maßstab: 1 : 500/50

A 92 - Landshut - Deggendorf
Neubau einer Direktrampe an der AS Landau a.d. Isar
Bau-km 0-165 bis Bau-km 0+555

aufgestellt:
Staatliches Bauamt Landshut
Dreier, Baudirektor
Landshut, den 19.02.2016

Festgestellt gem. § 17 FSirG durch Beschluss vom 20.10.2016 Nr. 32-4357.17-20/1892
Regierung von Niederbayern Landshut, 20.10.2016

gez.
Dr. M. Forster
Regierungsdirektorin