


# Regelquerschnitt B 20 - RQ 11 mit Einfädungsstreifen - M 1 : 50

Anordnung von Schutzeinrichtungen gemäß gültiger RPS  
Anordnung von Leitpfosten gemäß gültiger HLB

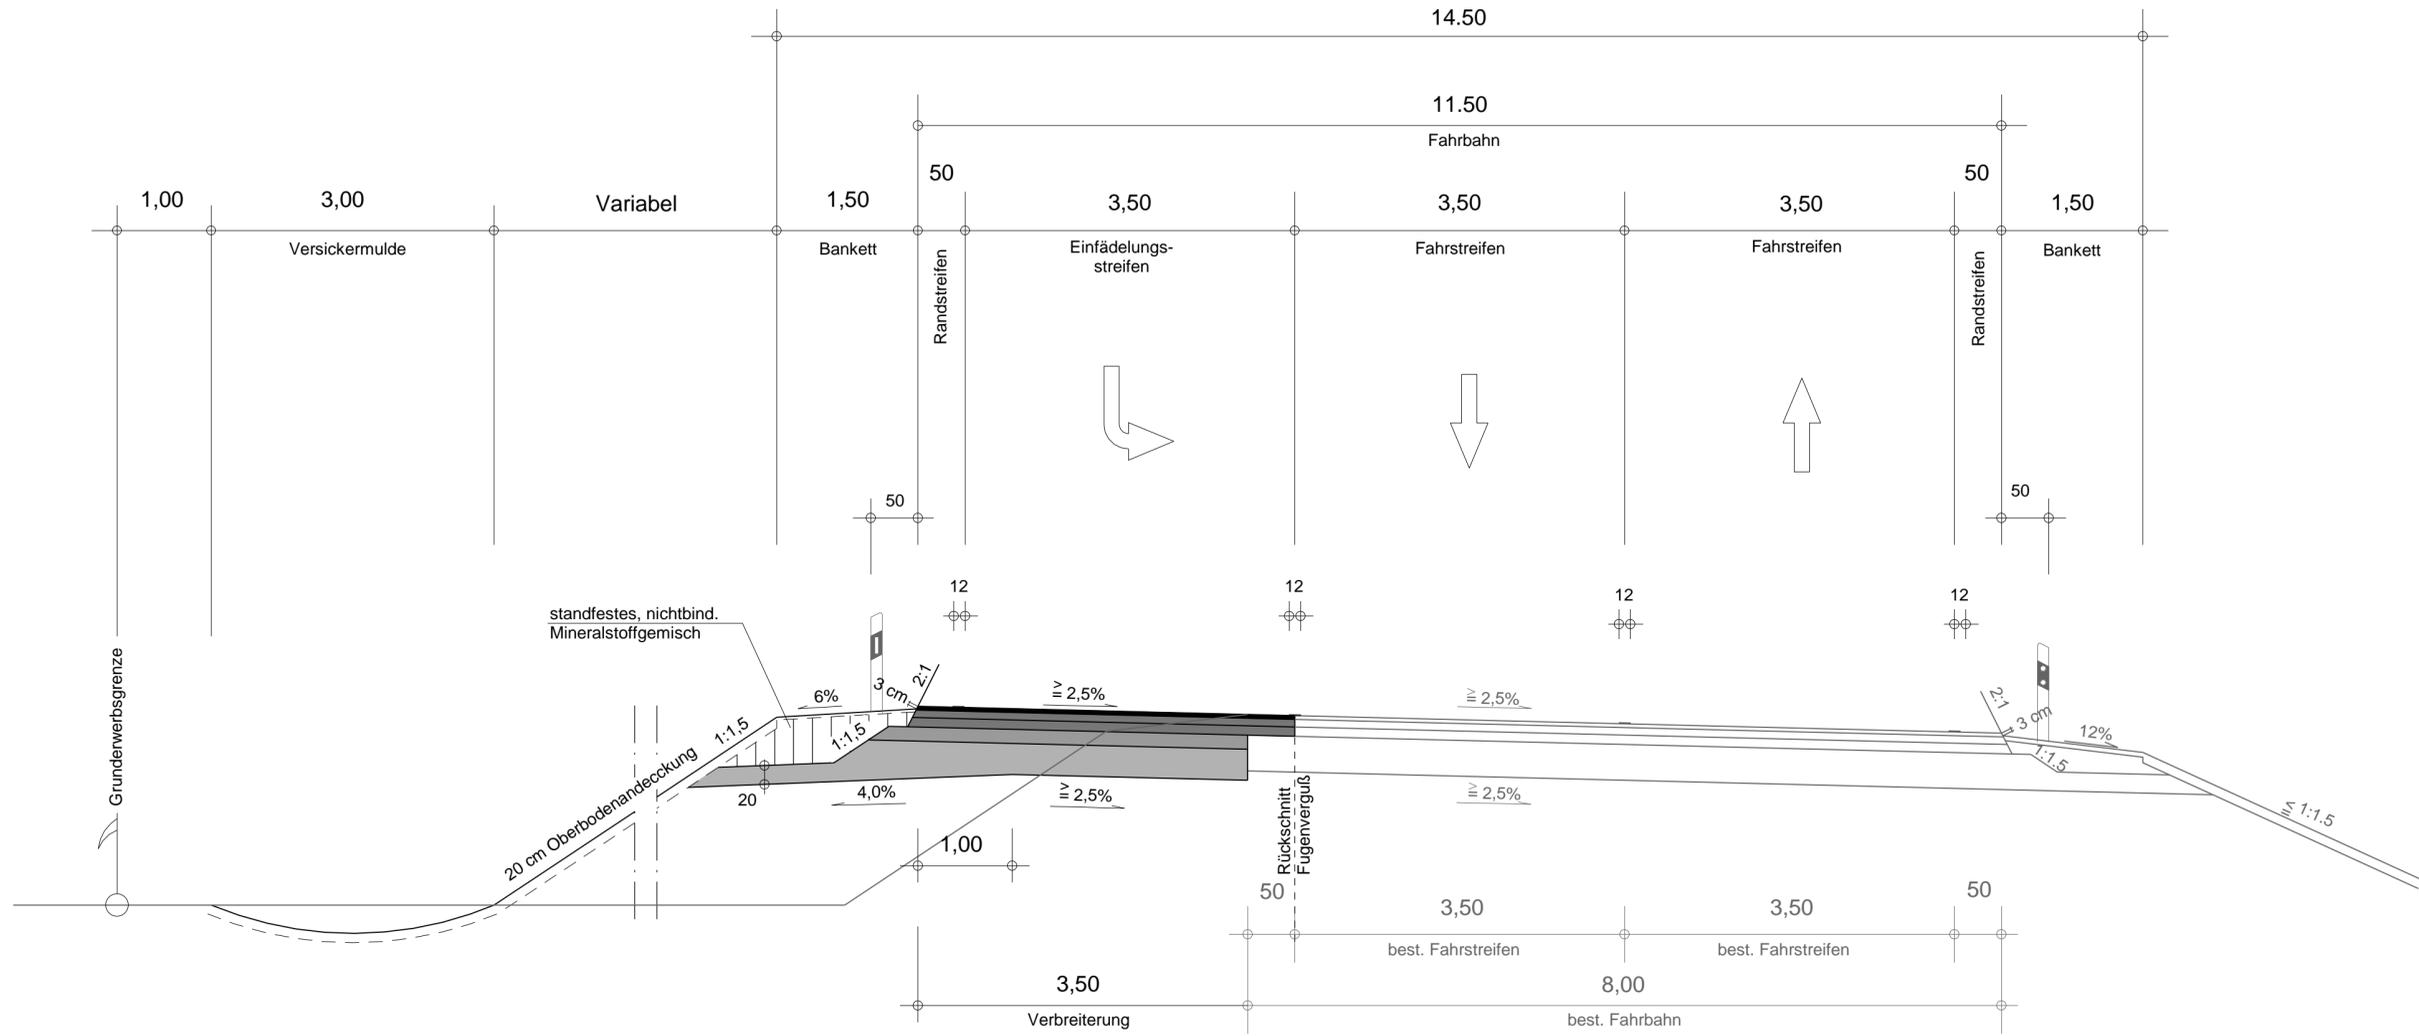

**Fahrbahnbefestigung Verbreiterung:**  
Belastungsklasse 32 nach RStO 12

Entwurfsbearbeitung:	bearbeitet:	Feb. 2016	Steghöfer
INGENIEUR-GESELLSCHAFT MBH <b>KEMPA</b> 67071 LUDWIGSHAFEN / RH. MUNDENHEIMER STR. 100 TELEFON 0621 / 66 900 330	gezeichnet:	Feb. 2016	Rohleder
	geprüft:	Feb. 2016	Dietl
NIEDERLASSUNG REGENSBURG 93059 Regensburg - Badstraße 54 - Telefon 0941 / 82999	PSP Nr.:		
Regensburg, den 19.02.2016	Projekt:	2714010_PF B20-Rampe A92	

Staatliches Bauamt Landshut	bearbeitet:		
Innere Regensburger Str. 7 - 8 74034 Landshut Tel.: 0871/9254-001, Fax: 0871/9254-158, www.stbala.bayern.de	gezeichnet:		
	geprüft:	Feb. 2016	Stelz
	PSP Nr.:		
	Projekt:		

Nr.	Art der Änderung	Datum	Zeichen

## FESTSTELLUNGSENTWURF

Straßenbauverwaltung Freistaat Bayern	Unterlage / Blatt-Nr.: 14 / 3
Staatliches Bauamt Landshut	Regelquerschnitt
Straße / Abschn.-Nr. / Station: A92_480_4,627 bis B20_1560_0,301	Beschleunigungsstreifen B 20
PROJIS-Nr.:	Maßstab: 1 : 50

A 92 - Landshut - Deggendorf  
Neubau einer Direktrampe an der AS Landau a.d. Isar  
Bau-km 0-165 bis Bau-km 0+555

aufgestellt: Staatliches Bauamt Landshut	Festgestellt gem. § 17 FStRG durch Beschluss vom 20.10.2016 Nr. 32-4351.17-20/1892
<i>[Signature]</i> Dreier, Baudirektor Landshut, den 19.02.2016	Regierung von Niederbayern Landshut, 20.10.2016

gez.  
Dr. M. Forster  
Regierungsdirektorin