


# Wegquerschnitt

## Geh- und Radweg

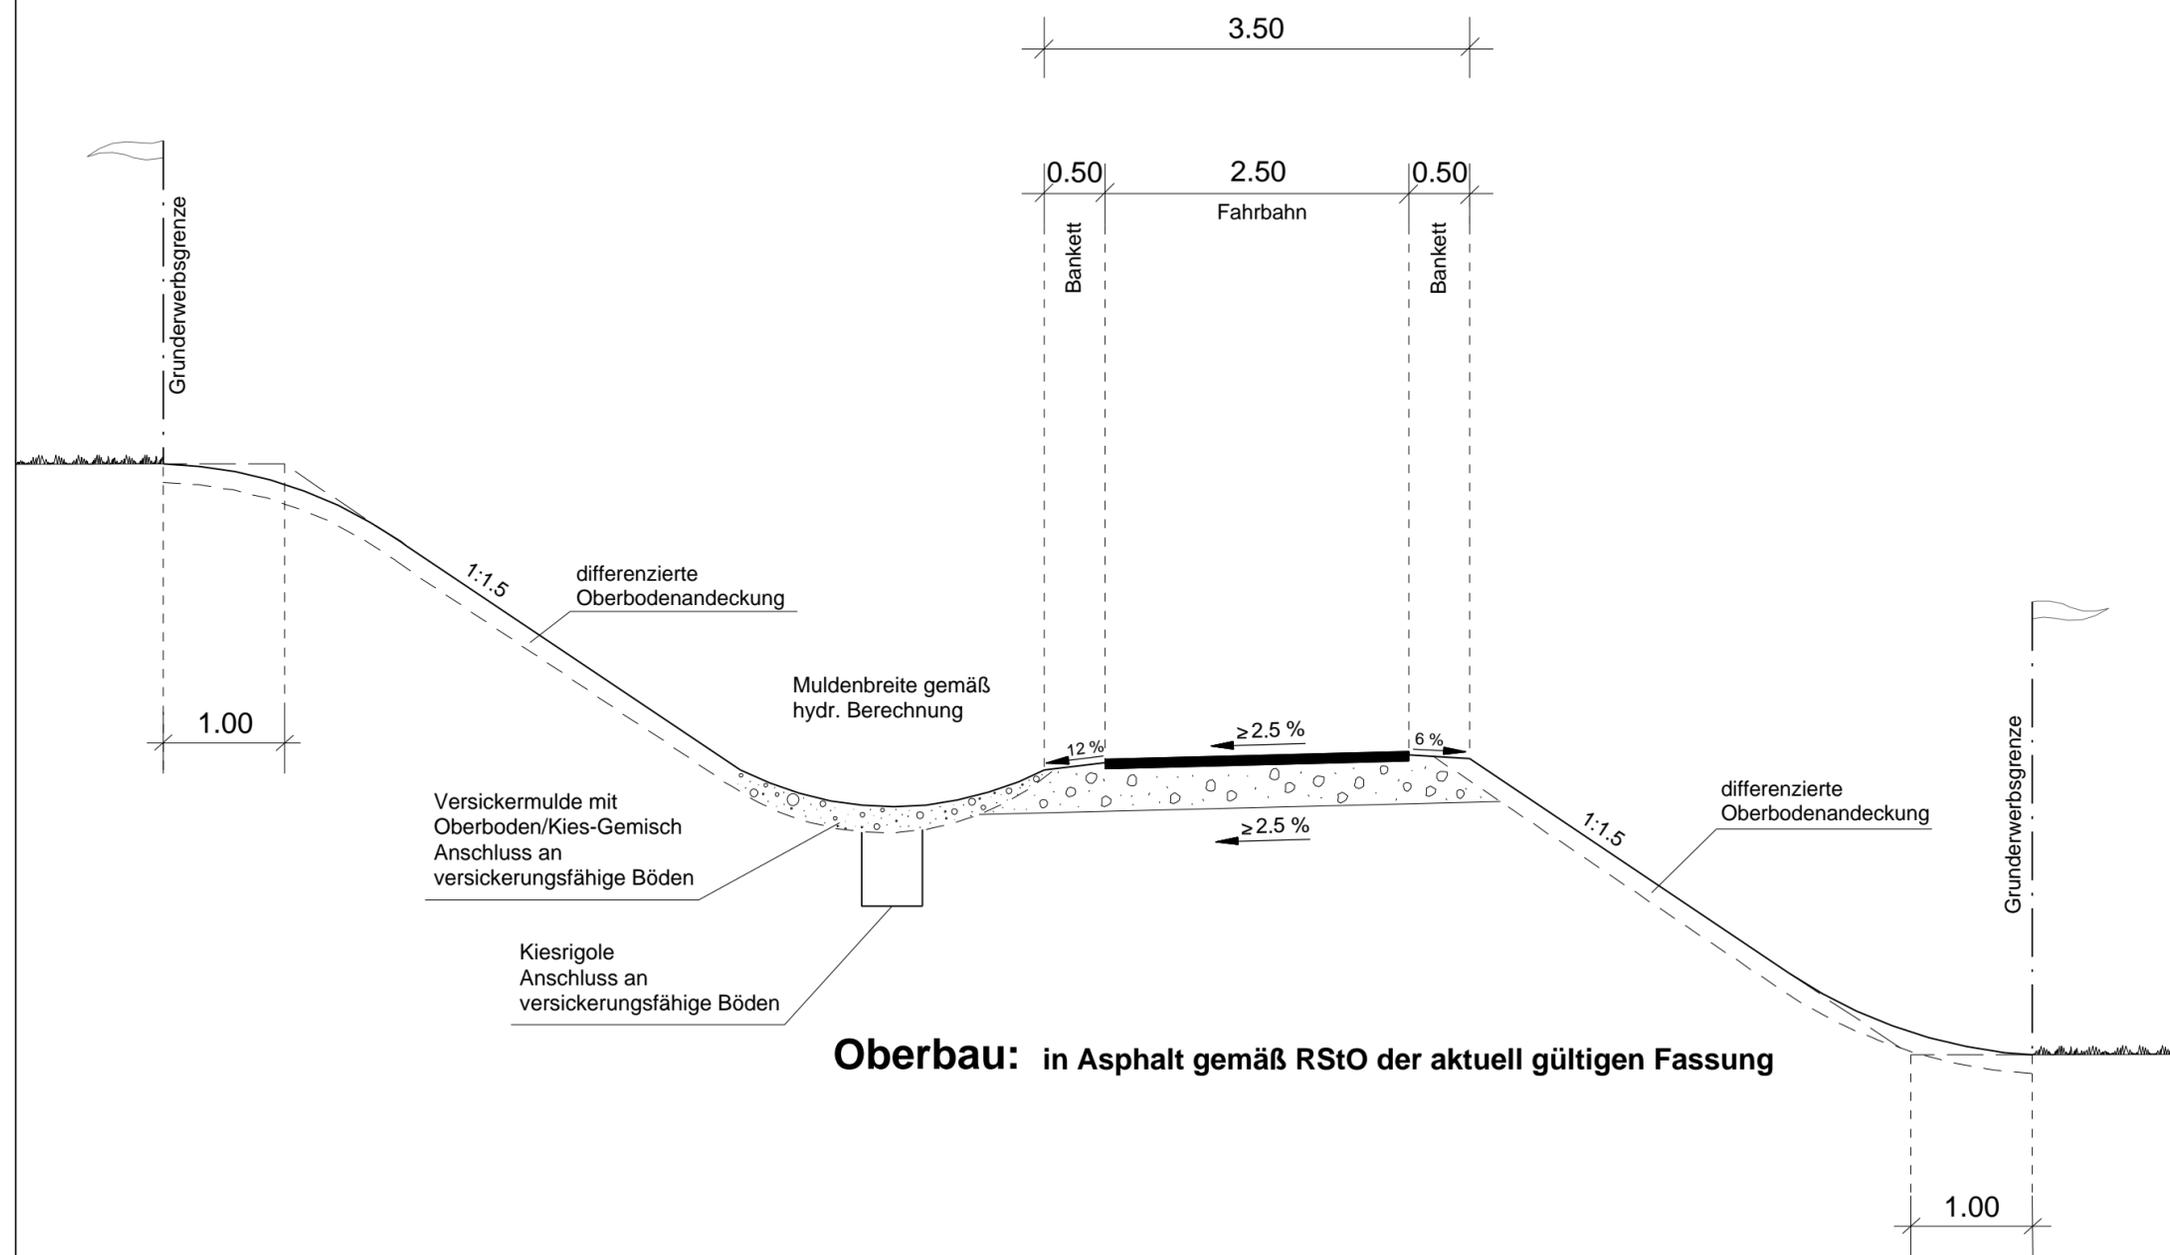

**1. Tektur** vom 10.03.2016  
zu den Planfeststellungsunterlagen vom 31.05.2012

Aufgestellt: München, den 10.03.2016  
*Peiker*  
Peiker, Ltd. Baudirektor  
Abteilung 4

Nr.	Art der Änderung	Datum	Name

Freistaat Bayern Autobahndirektion Südbayern <small>Seidstraße 7-11, 80335 München, Tel. 089/54552-0, Fax 089/54552-200, E-Mail: poststelle@abdsb.bayern.de</small>				Unterlage 6 Blatt Nr. 10T Datum Zeichen
Planfeststellung  <b>A 94 München - Pocking (A 3)</b>  <b>Neubau Kirchham - Pocking</b>  Bau-km 26+275 bis Bau-km 38+600	bearbeitet  aufgestellt  geprüft	gezeichnet  Referat 412 Sachgebiet 41 Abteilung 4	Mai 12 Mai 12 Mai 12	Nowak Dr. Wechsler Kamischke Peiker
<b>Wegquerschnitt Geh- und Radweg</b> Maßstab 1 : 50		Festgestellt gem. § 17 FStRG durch Beschluss vom <u>19.07.18</u> Nr. <u>32-4354-11-17/A.94</u> Regierung von Niederbayern Landshut, 19.07.18		
Aufgestellt: München, 31.05.2012 Autobahndirektion Südbayern <i>Lichtenwald</i> Lichtenwald, Präsident		gez. Dr. Forster Regierungsdirektorin		
Projekt: Geobasisdaten: © Bayerische Vermessungsverwaltung (Darstellung der Flurkarte als Eigentumsnachweis nicht geeignet)		Datei: Plotdatum: 09.03.2016		