

K 29/1
Überführung der GVS
Haidzinger Straße

Bau-km = 29 + 386,360
 B.zw.Gel.= 10,10 m
 LW L = 45,00 m
 LH = 4,70 m
 Kr.α = 87,465 g

H = -2400,000 m
 T = 90,000 m
 f = -1,688 m

H = 3450,000 m
 T = 48,300 m
 f = 0,338 m


H = 2390,000 m
 T = 28,680 m
 f = 0,172 m

Zeichenerklärung


Tangentenschnittpunkt mit Steigungsangaben Gradiente
 Hoch- bzw. Tiefpunkt
 Gradiente
 bestehendes Gelände
 bestehende Fahrbahn

Damm
 Einschnitt
 Lärmschutzwall
 Irritationseschutzwand

mHWG = Grundwassergleichen 'Pockinger Heide' + 1m bei Mittelwasserstand

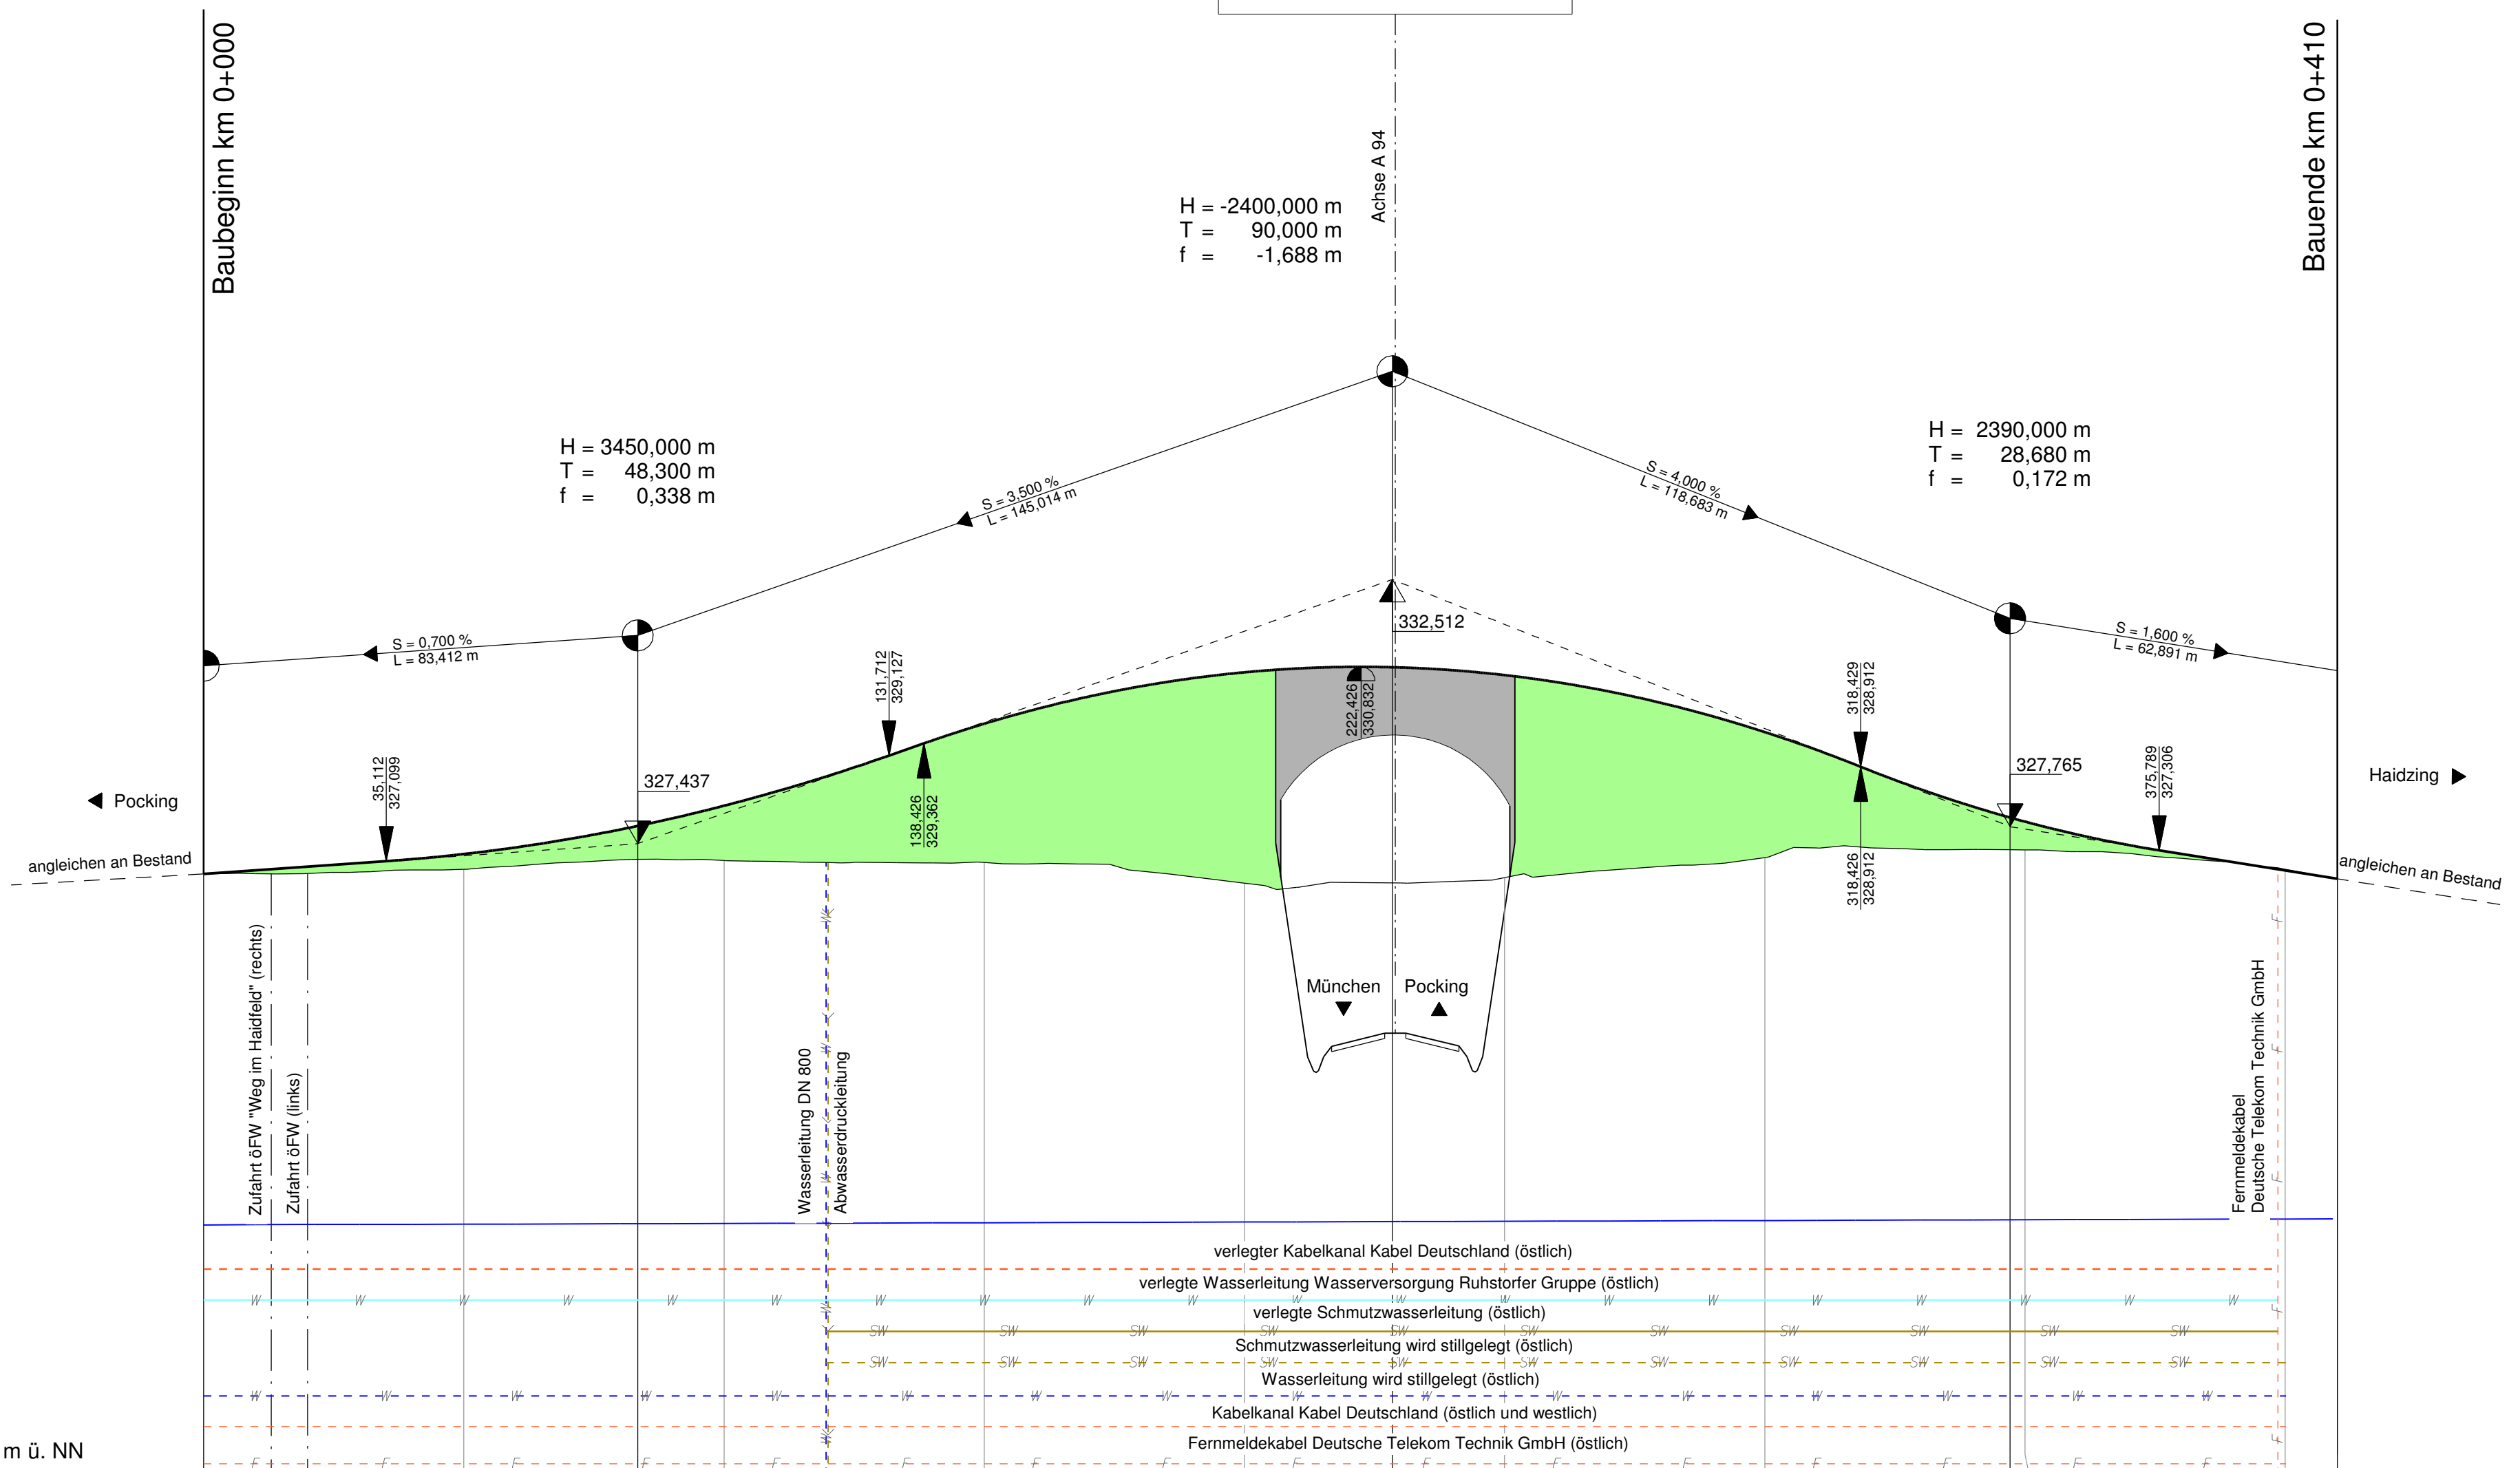

Gradiente	326,653	327,235	327,775	328,163	329,739	330,727	330,825	330,674	329,579	327,858	326,919	326,759
Gelände	326,85	326,94	327,11	327,11	327,07	326,68	326,78	326,78	327,17	327,32	326,94	326,759
Station	0,000	50,000	83,412	100,000	150,000	200,000	228,426	250,000	300,000	347,108	400,000	410,000
mHWG	320,1	320,1	320,1	320,1	320,2	320,2	320,2	320,2	320,2	320,2	320,2	320,2
Km	0+000		0+100			0+200			0+300		0+400	

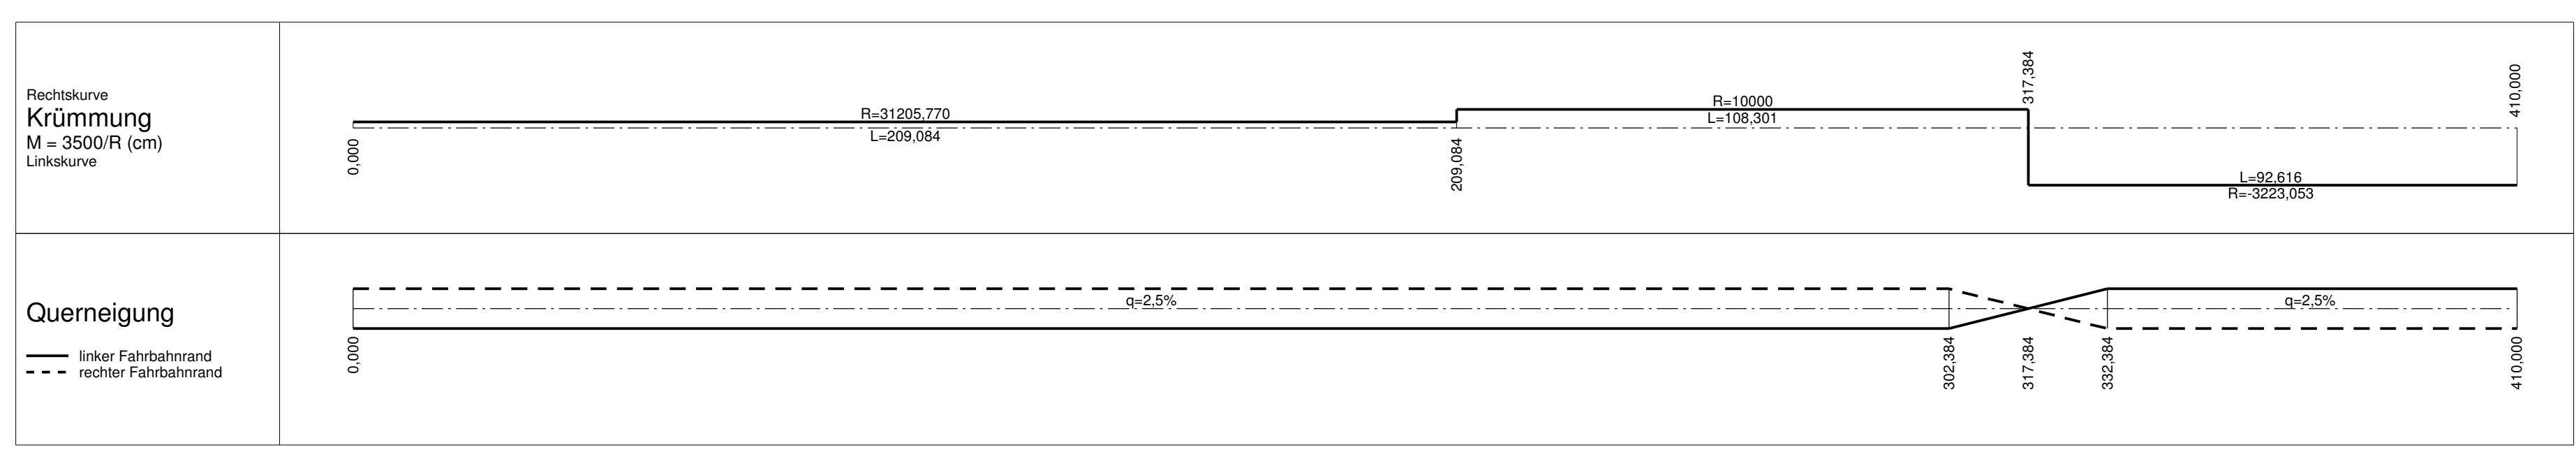

1. Tektur vom 10.03.2016
 zu den Planfeststellungsunterlagen vom 31.05.2012

Aufgestellt: München, den 10.03.2016
 Peiker, Ltd. Baudirektor
 Abteilung 4

Nr.	Art der Änderung	Datum	Name

Freistaat Bayern
 Autobahndirektion Südbayern

Unterlage 8
 Blatt Nr. 15T
 Datum
 Zeichen

bearbeitet
 gezeichnet
 Mai 12
 Hirsch/Wachinger

aufgestellt
 Referat 412
 Mai 12
 Dr. Wechsler

Sachgebiet 41
 Mai 12
 Kamischke

geprüft
 Abteilung 4
 Mai 12
 Peiker

Höhenplan
 K 29/1
 Überführung der GVS Haidzinger Straße
 Maßstab 1 : 1000/100

Aufgestellt: München, 31.05.2012
 Autobahndirektion Südbayern
 Lichtenwald, Präsident

Festgestellt gem. § 17 FStRG durch Beschluss vom 19.07.12
 Nr. 32-4354-11-17.12.12
 Regierung von Niederbayern
 Landshut, 19.07.12

gez.
 Dr. Forster
 Regierungsdirektorin

Projekt:
 Geobasisdaten: © Bayerische Vermessungsverwaltung (Darstellung der Flurkarte als Eigentumsnachweis nicht geeignet)
 Projektum: 25.02.2016