



K 37/1
Unterführung der GVS
Gewerbepark Königswiese -
Bundesstraße 12

Bau-km = 37 + 179,798
 B.zw.Gel. = 42,60 m
 LW 1 = 9,50 m
 LH = 4,50 m
 Kr α = 97,970 gon

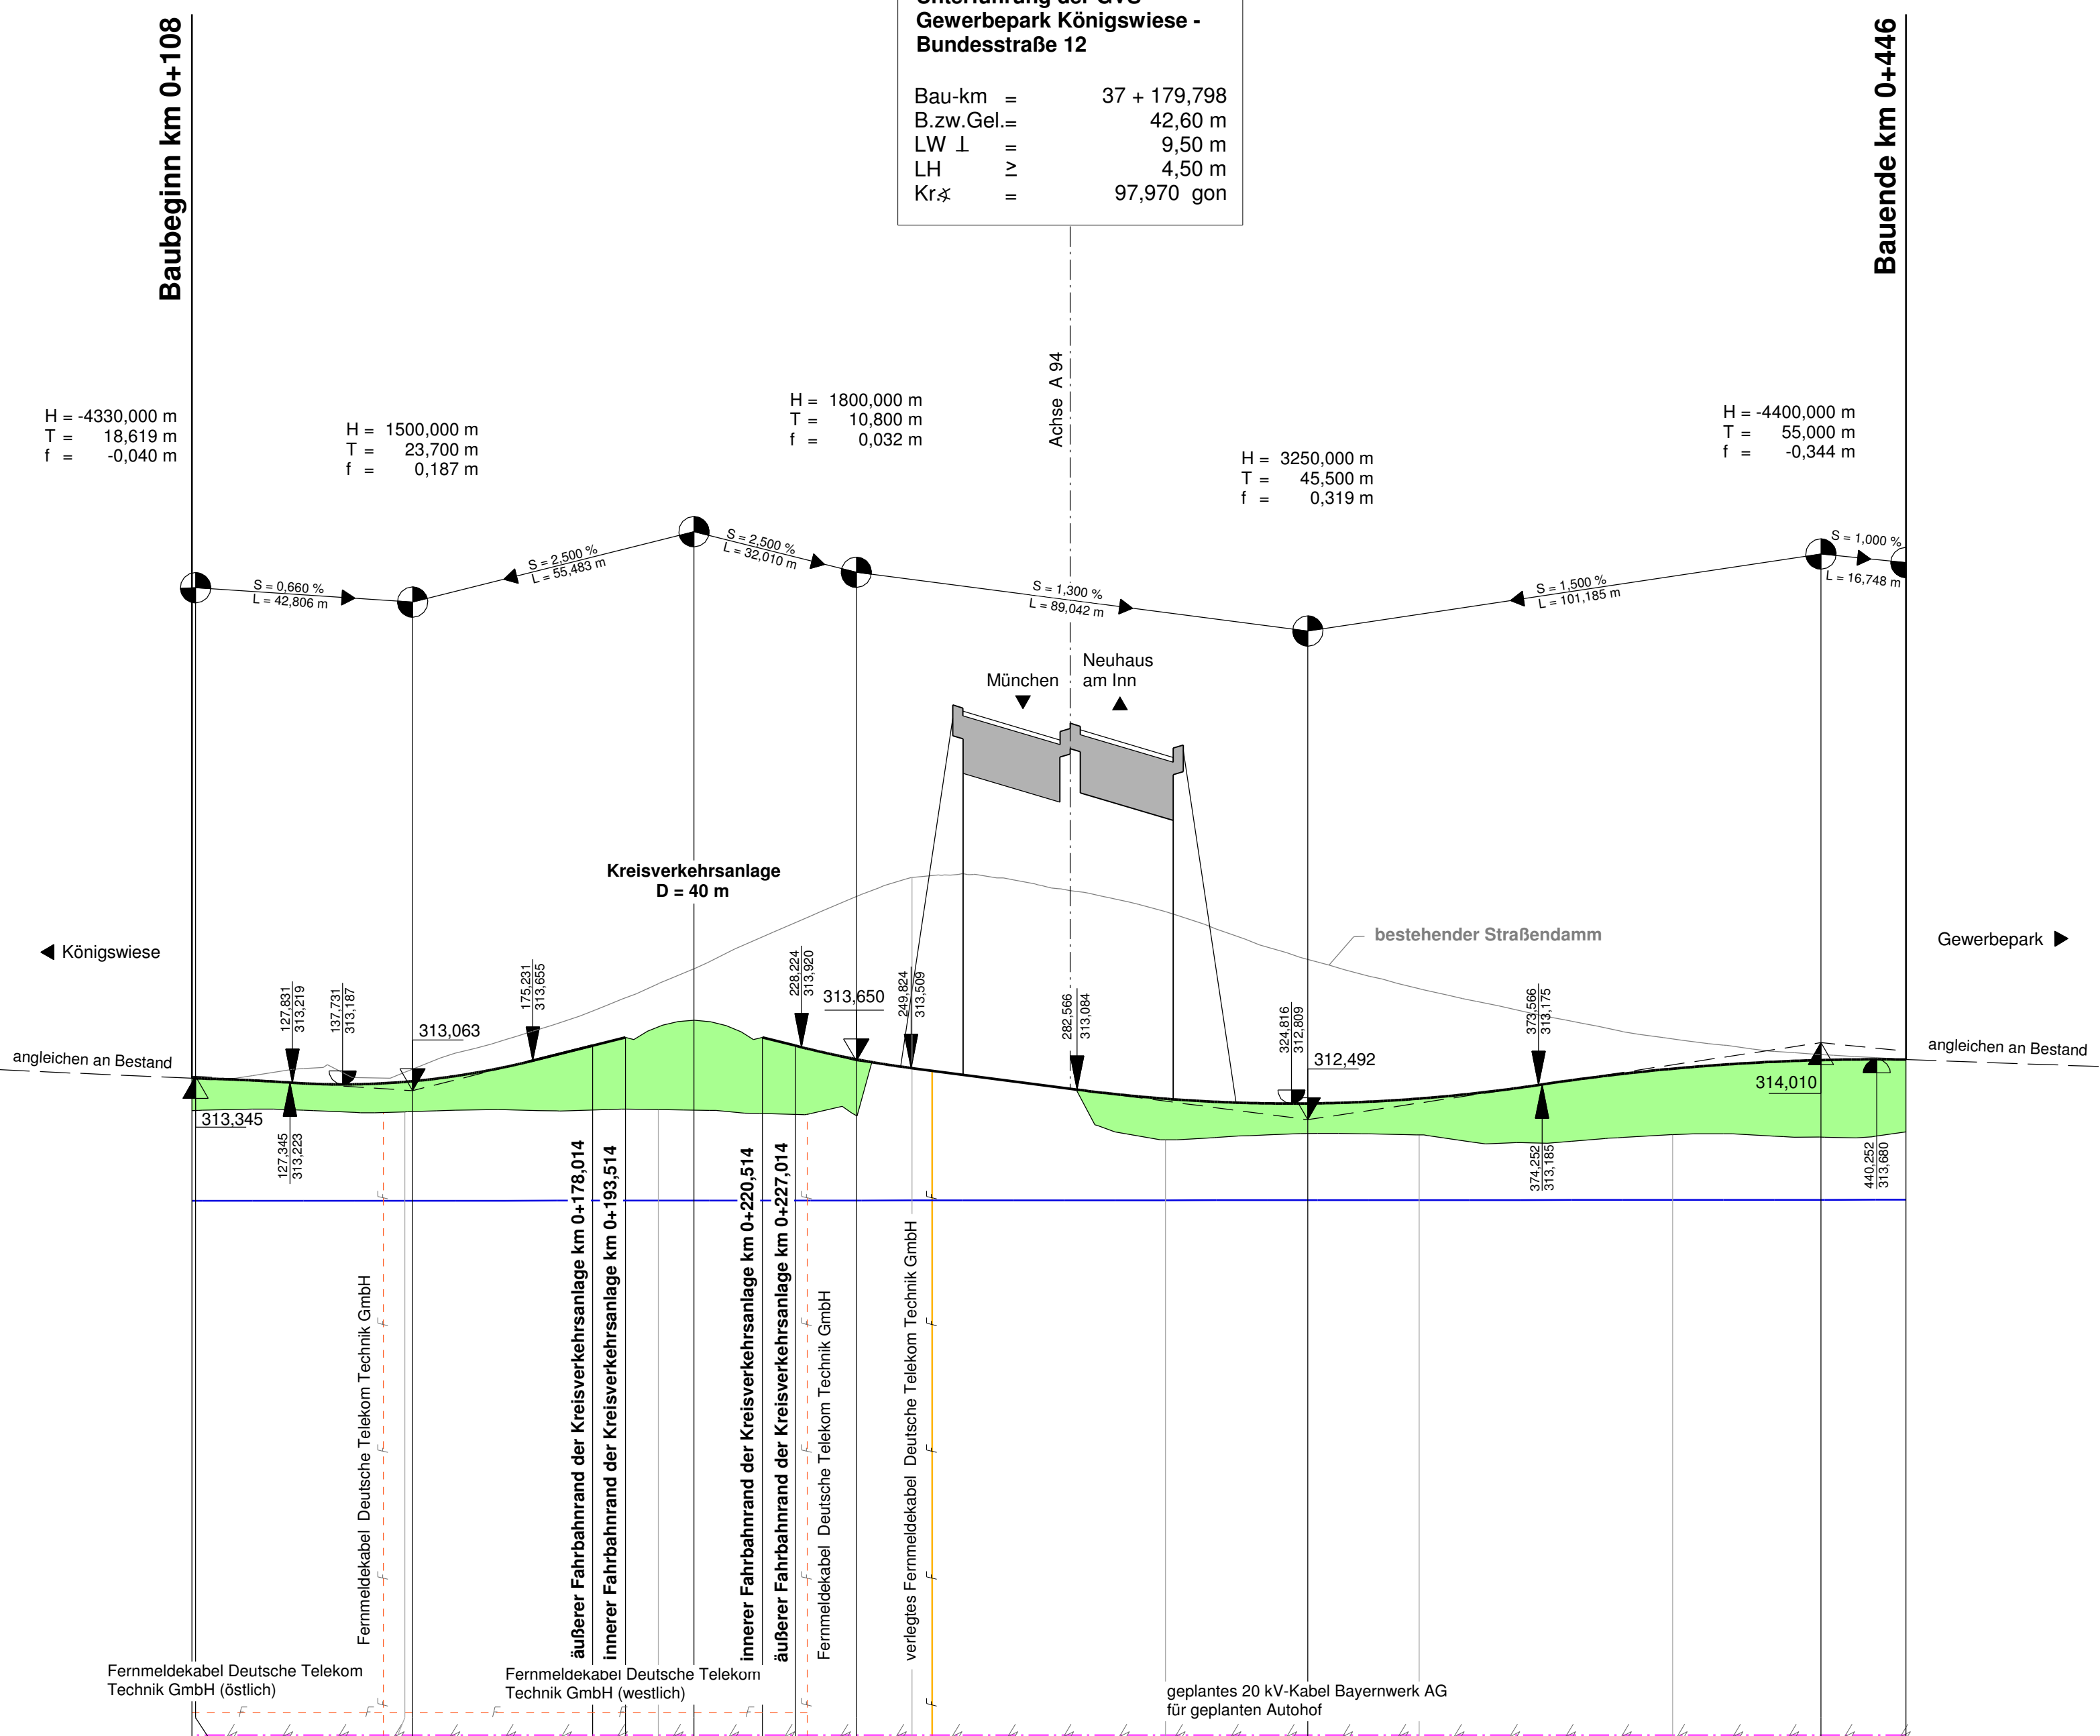

Gradiente	313,307 313,305	313,237 313,250	313,950 314,113	314,113 314,275	313,950 313,682	313,507 312,804	312,811 312,907	312,496 313,666	313,676
Gelände	313,346 313,225	312,65 313,250	312,65 314,113	312,69 314,275	313,950 313,682	312,26 312,804	312,811 312,907	312,20 313,666	313,676
Station	108,000 108,726	150,000 151,531	187,014 195,514	200,000 207,014	220,514 227,014	238,024 250,000	300,000 328,066	350,000 429,252	446,000
mHGW		310,9	310,9	310,9	310,9	310,9	310,9	310,9	
bestehender Straßendamm	313,43	313,43	315,17	315,17	317,27	316,59	315,07	314,08	
Km	0+100		0+200		0+300		0+400		

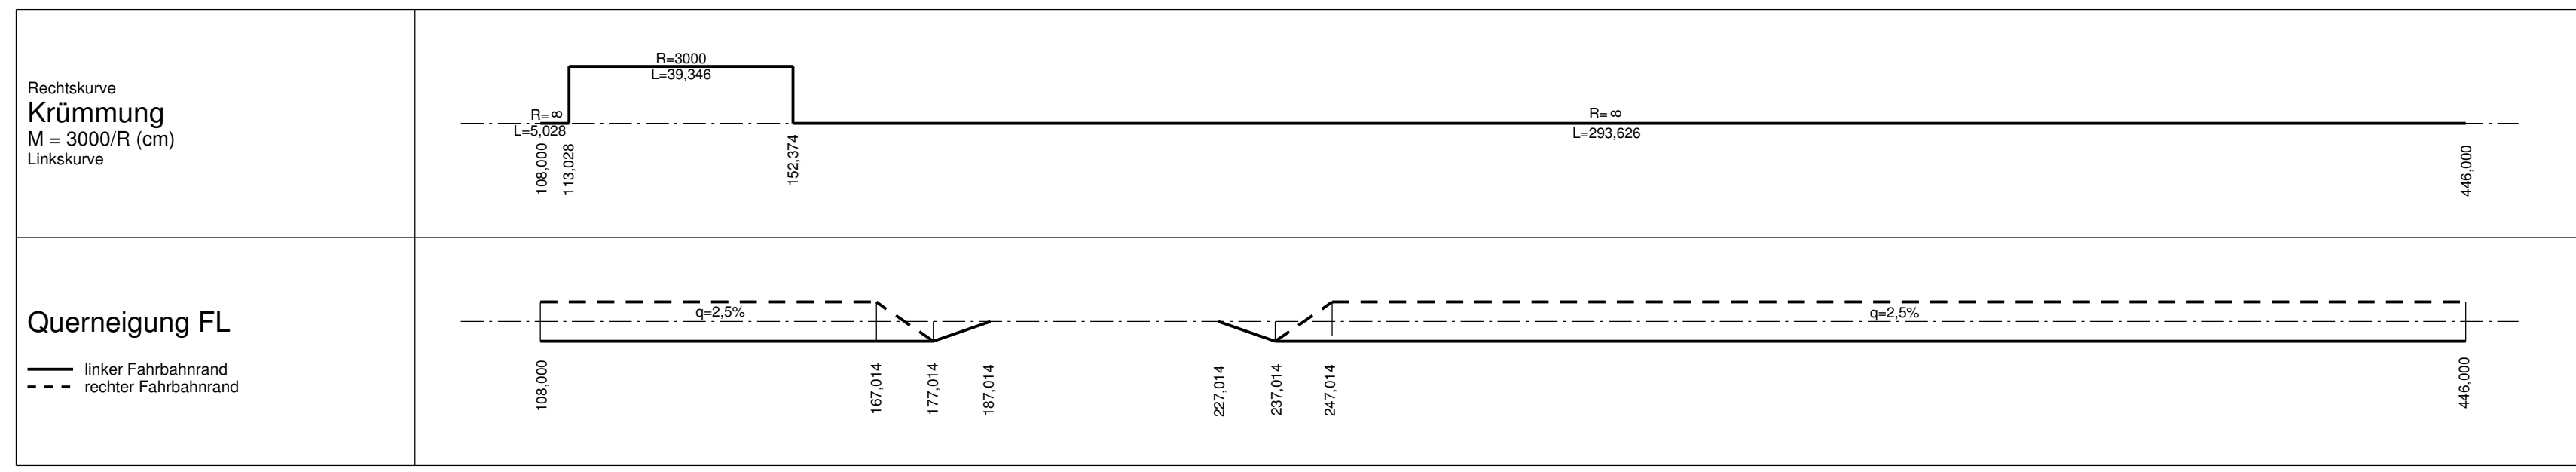

Zeichenerklärung

Die Steigungen sind 10-fach überhöht dargestellt!

Tangentenschnittpunkt mit Steigungsangaben Gradiente
 Hoch- bzw. Tiefpunkt
 Gradiente
 bestehendes Gelände
 bestehende Fahrbahn

Damm
 Einschnitt
 Lärmschutzwand
 Irritationschutzwand
 mHGW = Grundwassergleichen 'Pockingner Heide' + 1m bei Mittelwasserstand

1. Tektur vom 10.03.2016
 zu den Planfeststellungsunterlagen vom 31.05.2012

Aufgestellt: München, den 10.03.2016
 Paiker, Ltd. Baudirektor Abteilung 4

Nr.	Art der Änderung	Datum	Name

Freistaat Bayern
 Autobahndirektion Südbayern

Unterlage 8
 Blatt Nr. 27T
 Datum Zeichen

Planfeststellung
A 94 München - Pocking (A 3)
Neubau Kirchham - Pocking
 Bau-km 26+275 bis Bau-km 38+600

bearbeitet gezeichnet Mai 12 Hirsch/Wachinger
 aufgestellt Referat 412 Mai 12 Dr. Wechsler
 Sachgebiet 41 Mai 12 Kamischke
 geprüft Abteilung 4 Mai 12 Paiker

Höhenplan
 K 37/1 Unterführung der GVS Gewerbepark Königswiese - Bundesstraße 12
 Maßstab 1 : 1000/100

Aufgestellt: München, 31.05.2012
 Autobahndirektion Südbayern
 Festgestellt gem. § 17 FStrG durch Beschluss vom 19.07.19 Nr. 32-4354-11-17/A-34
 Regierung von Niederbayern Landshut, 19.07.19

Lichtenwald, Präsident
 gez. Dr. Forster
 Regierungsdirektorin

Projekt: Geobasisdaten: © Bayerische Vermessungsverwaltung (Darstellung der Flurkarte als Eigentumsnachweis nicht geeignet)
 Prodatum: 25.02.2016