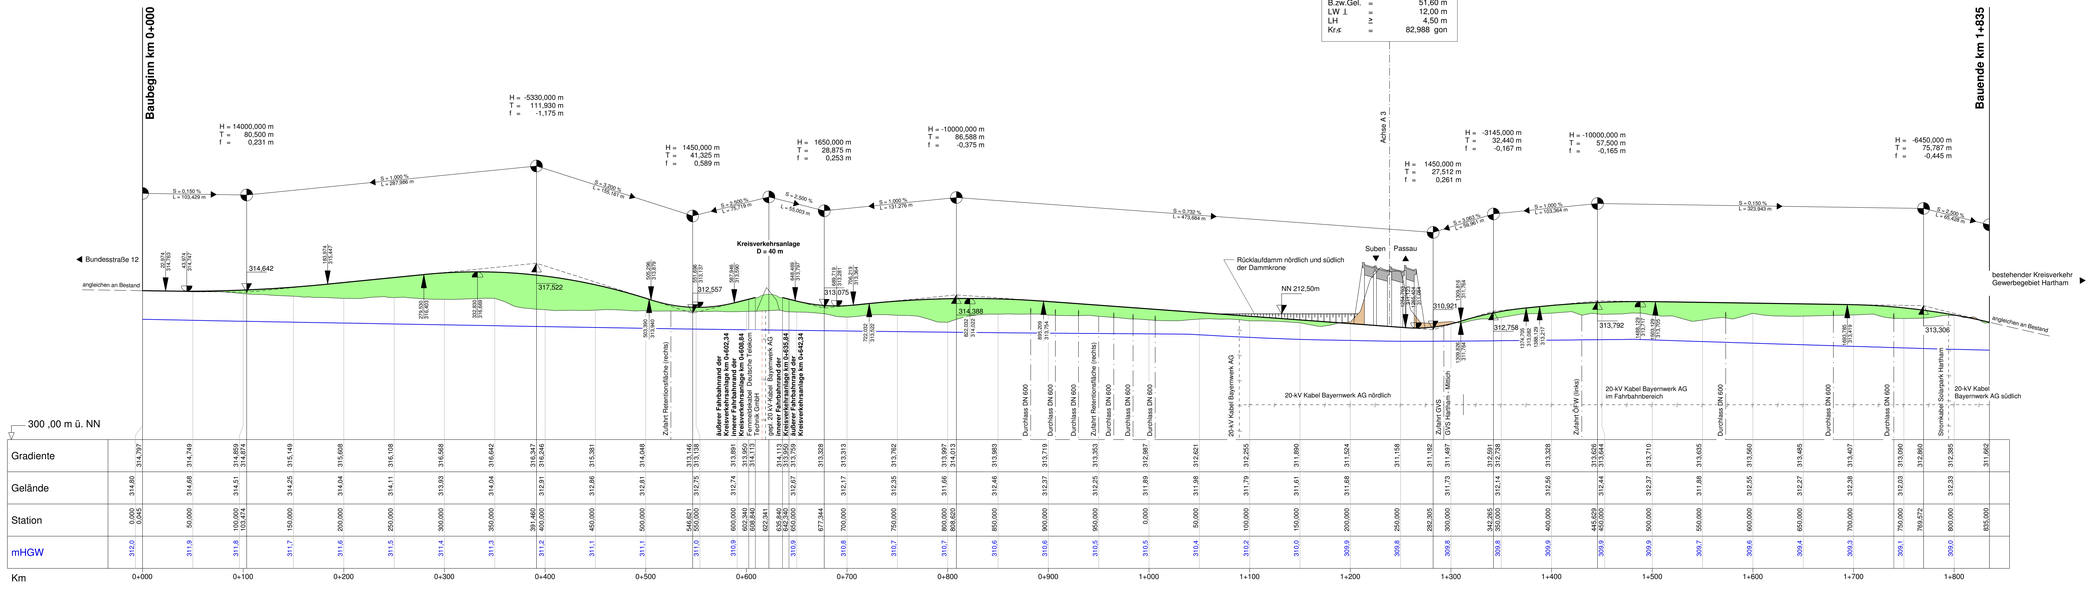

300 ,00 m ü. NN

Km	0+000	0+100	0+200	0+300	0+400	0+500	0+600	0+700	0+800	0+900	1+000	1+100	1+200	1+300	1+400	1+500	1+600	1+700	1+800
Station	0,000	50,000	100,000	150,000	200,000	250,000	300,000	350,000	400,000	450,000	500,000	550,000	600,000	650,000	700,000	750,000	800,000	850,000	835,000
	0,045	100,014	150,014						391,460			546,621	608,846	652,341	677,344		809,625		
														625,340					
														638,840					
Gelände	314,80	314,68	314,51	314,25	314,04	314,11	314,02	314,04	316,42	316,31	316,26	315,75	315,13	314,13	313,59	313,17	312,67	312,46	312,17	312,35	312,56	312,46	312,81	313,03	313,66	313,27	313,48	312,38	312,03	312,83	312,35	312,83
Gradiente	314,797	314,749	314,651	314,515	314,608	314,108	314,568	314,642	316,347	316,246	315,981	314,048	313,146	313,138	313,891	313,955	314,113	313,132	313,759	313,588	313,813	313,762	313,907	314,013	313,983	313,713	313,353	312,987	312,621	312,255	311,890	311,524	311,158	311,182	311,497	312,691	312,798	313,326	313,626	313,644	313,710	313,635	313,560	313,485	313,407	313,090	312,860	312,283	311,662
mHGW	312,0	311,9	311,8	311,7	311,6	311,5	311,4	311,3	311,2	311,1	311,1	311,0	310,9	310,9	310,8	310,8	310,7	310,7	310,6	310,6	310,5	310,5	310,4	310,2	310,0	309,9	309,8	309,8	309,8	309,9	309,9	309,9	309,8	309,7	309,6	309,4	309,3	309,3	309,1	309,1	309,0	309,0	309,0

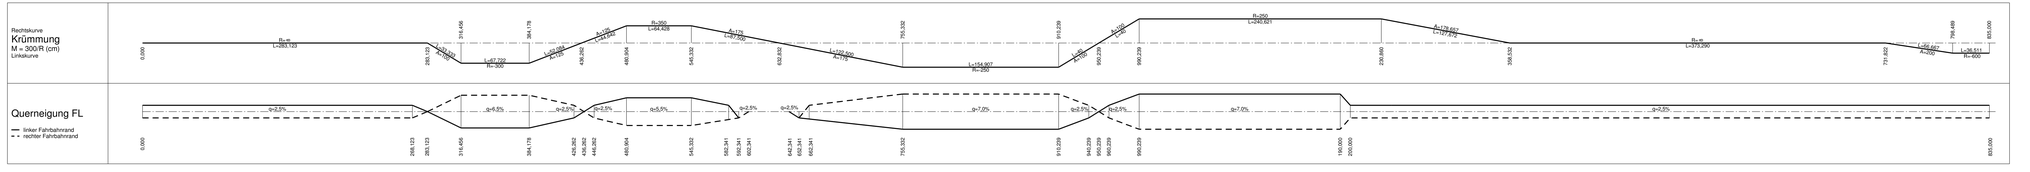

Zeichenerklärung

- Tangentenschnittpunkt mit Steigungsangaben Gradiente
- **Die Steigungen sind 10-fach überhöht dargestellt !**
- Hoch- bzw. Tiefpunkt
- Gradiente
- bestehendes Gelände / bestehende Fahrbahn
- Damm
- Einschnitt
- Lärmschutzwall
- Irritationsschutzwand
- mHGW = Grundwassergleichen 'Pockinger Heide' + 1m bei Mittelwasserstand

1. Tektur vom 10.03.2016
zu den Planfeststellungsunterlagen vom 31.05.2012

Aufgestellt: München, den 10.03.2016
Peiker, Ltd. Baudirektor
Abteilung 4

Nr.	Art der Änderung	Datum	Name

Freistaat Bayern
Autobahndirektion Südbayern
Seidlstraße 7-11, 80335 München, Tel. 089/5400-0, Fax 089/54002-200, E-Mail: poststelle@adsbv.bayern.de

Unterlage		8	
Blatt Nr.		28T	
Datum		Zeichen	
Planfeststellung	bearbeitet	gezeichnet	Mai 12 Hirsch-Wachinger
A 94 München - Pocking (A 3)	aufgestellt	Referat 412	Mai 12 Dr. Wechsler
		Sachgebiet 41	Mai 12 Kamischke
Neubau Kirchham - Pocking	geprüft	Abteilung 4	Mai 12 Peiker
Bau-km 26+275 bis Bau-km 38+600	Höhenplan K 227 (A 3) neue Kreisstraße		
	MaStab 1 : 2000/200		

Aufgestellt:
München, 31.05.2012
Autobahndirektion Südbayern
Lichtenwald, Präsident

Festgestellt gem. § 17 FStrG
durch Beschluss vom 18. 07. 18
Nr. 32-4354.1-41/1a/94
Regierung von Niederbayern
Landshut, 18. 07. 18
Forster
Dr. Forster
Regierungsdirektorin

Projekt:
Datei:

Geobasisdaten: © Bayerische Vermessungsverwaltung (Darstellung der Flurkarte als Eigentumsnachweis nicht geeignet).

Plotdatum: 25.02.2016