

Autobahnkreuz A 3 / A 94 Tangentialrampe Nordost

H = -3500,000 m
T = 85,212 m
f = -1,037 m

H = 3000,000 m
T = 53,589 m
f = 0,479 m

Zeichenerklärung

Tangentschnittpunkt mit Steigungsangaben Gradiente

Die Steigungen sind 10-fach überhöht dargestellt !

Hoch- bzw. Tiefpunkt

Gradiente

bestehendes Gelände

bestehende Fahrbahn


Damm

Einschnitt


Lärmschutzwall

Irrigationsschutzwand

mHW = Grundwassergleichen 'Pockinger Heide' + 1m bei Mittelwasserstand

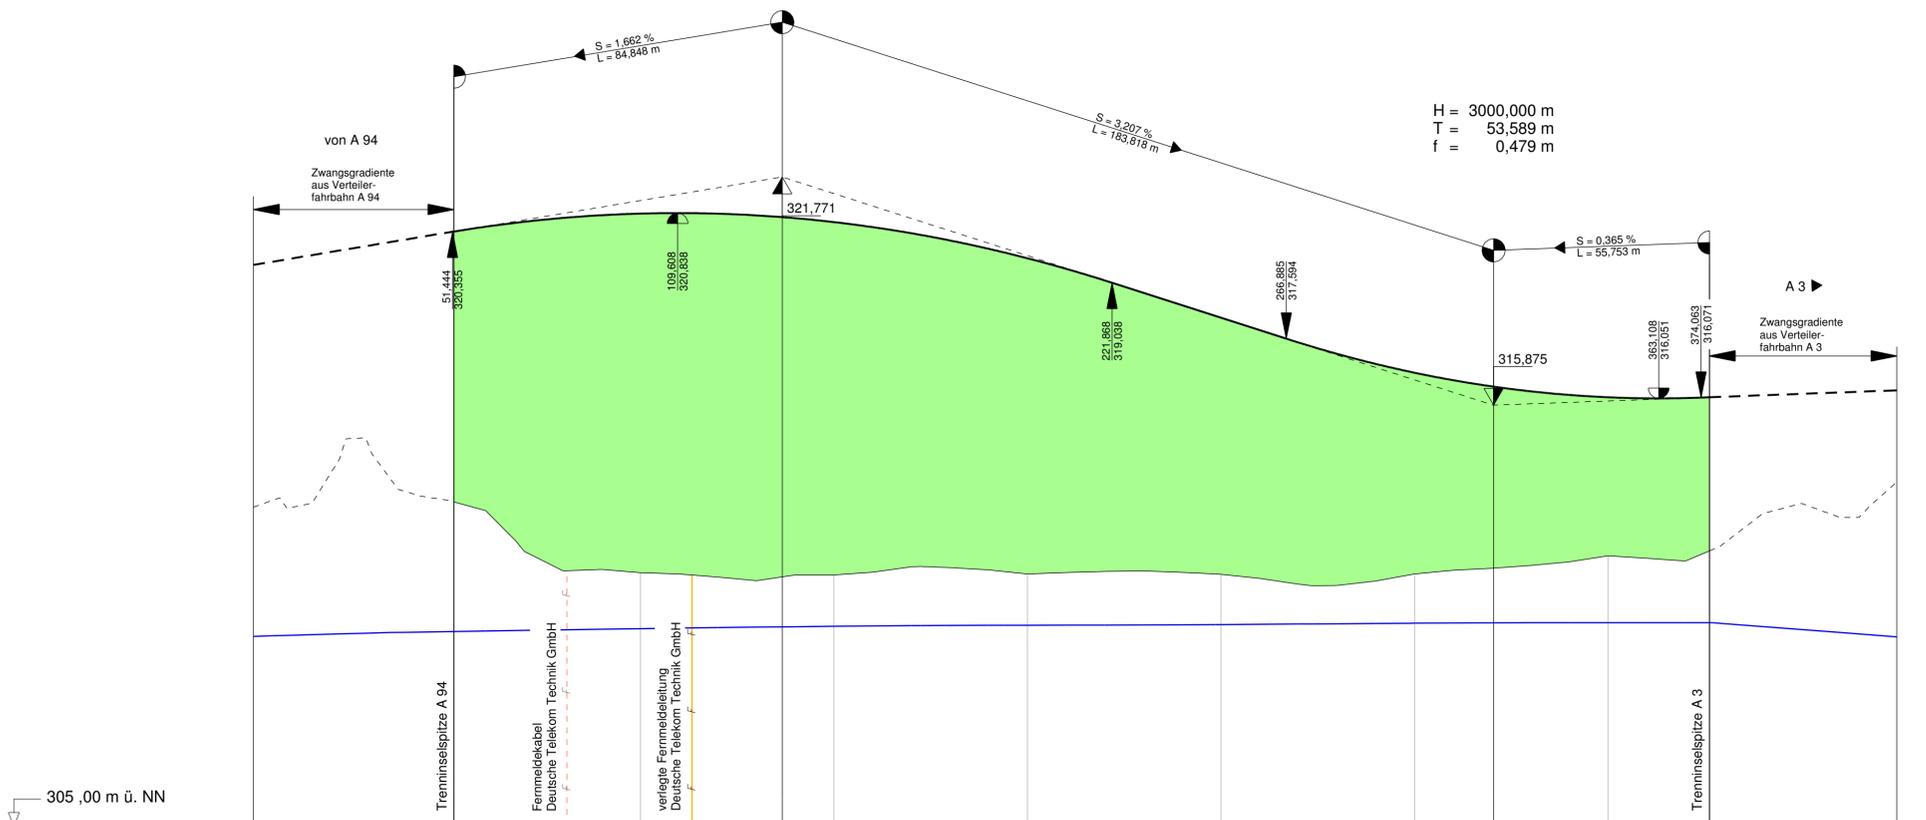

Km	0+000	0+100	0+200	0+300
Gradiente		320,361	319,671	316,715
Gelände		313,38	311,55	311,51
Station	0,000	51,808	100,000	200,000
mHW	309,9	310,0	310,1	310,2

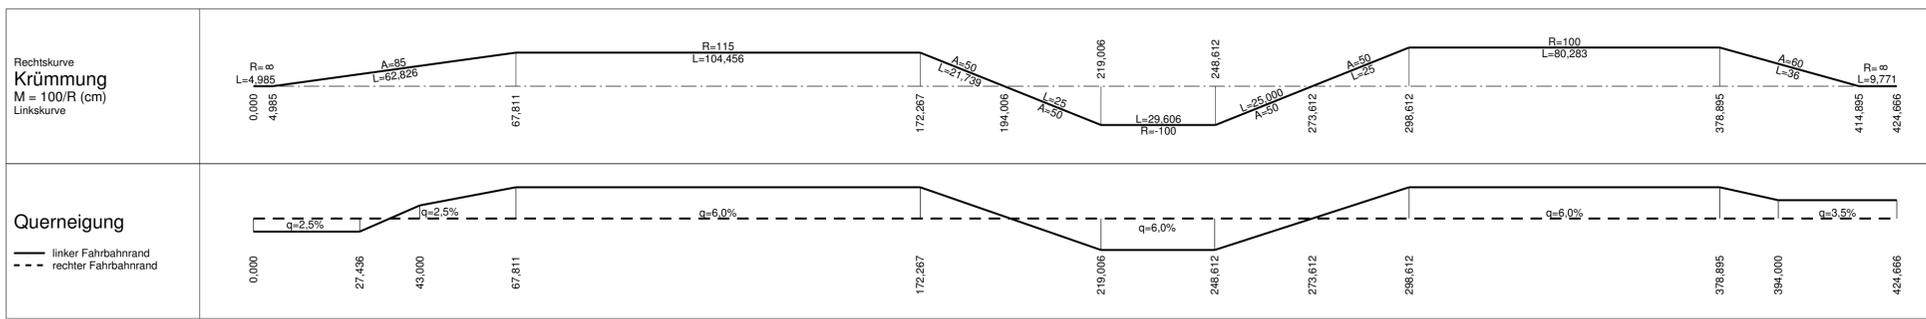

1. Tektur vom 10.03.2016
zu den Planfeststellungsunterlagen
vom 31.05.2012

Aufgestellt: München, den 10.03.2016
Peiker
Peiker, Ltd. Baudirektor
Abteilung 4

Nr.	Art der Änderung	Datum	Name

Freistaat Bayern Autobahndirektion Südbayern <small>Seelstraße 7-11, 80335 München, Tel. 089-54552-0, Fax 089-54552-200, E-Mail: poststelle@abdb.bayern.de</small>		Unterlage 8 Blatt Nr. 32T Datum Zeichen																
Planfeststellung A 94 München - Pocking (A 3) Neubau Kirchham - Pocking Bau-km 26+275 bis Bau-km 38+600		<table border="1" style="font-size: x-small;"> <tr> <td>bearbeitet</td> <td>gezeichnet</td> <td>März 16</td> <td>Hirsch/Wachinger</td> </tr> <tr> <td>aufgestellt</td> <td>Referat 412</td> <td>März 16</td> <td>Gartner</td> </tr> <tr> <td></td> <td>Sachgebiet 41</td> <td>März 16</td> <td>Kamischke</td> </tr> <tr> <td>geprüft</td> <td>Abteilung 4</td> <td>März 16</td> <td>Peiker</td> </tr> </table>	bearbeitet	gezeichnet	März 16	Hirsch/Wachinger	aufgestellt	Referat 412	März 16	Gartner		Sachgebiet 41	März 16	Kamischke	geprüft	Abteilung 4	März 16	Peiker
bearbeitet	gezeichnet	März 16	Hirsch/Wachinger															
aufgestellt	Referat 412	März 16	Gartner															
	Sachgebiet 41	März 16	Kamischke															
geprüft	Abteilung 4	März 16	Peiker															
Aufgestellt: München, 10.03.2016 Autobahndirektion Südbayern <i>Peiker</i> Peiker, Ltd. Baudirektor		Festgestellt gem. § 17 FStrG durch Beschluss vom <u>19.07.18</u> Nr. <u>32-4354-11-17/A.94</u> Regierung von Niederbayern Landshut, 19.07.18 gez. Dr. Forster Regierungsdirektorin																
Projekt: Geobasisdaten: © Bayerische Vermessungsverwaltung (Darstellung der Flurkarte als Eigentumsnachweis nicht geeignet)		Datum: Plstdatum: 24.03.2016																