


Autobahnkreuz A 3 / A 94 Schleifenrampe Südost


H = -4700,000 m
T = 50,518 m
f = -0,271 m

H = 3000,000 m
T = 50,562 m
f = 0,426 m

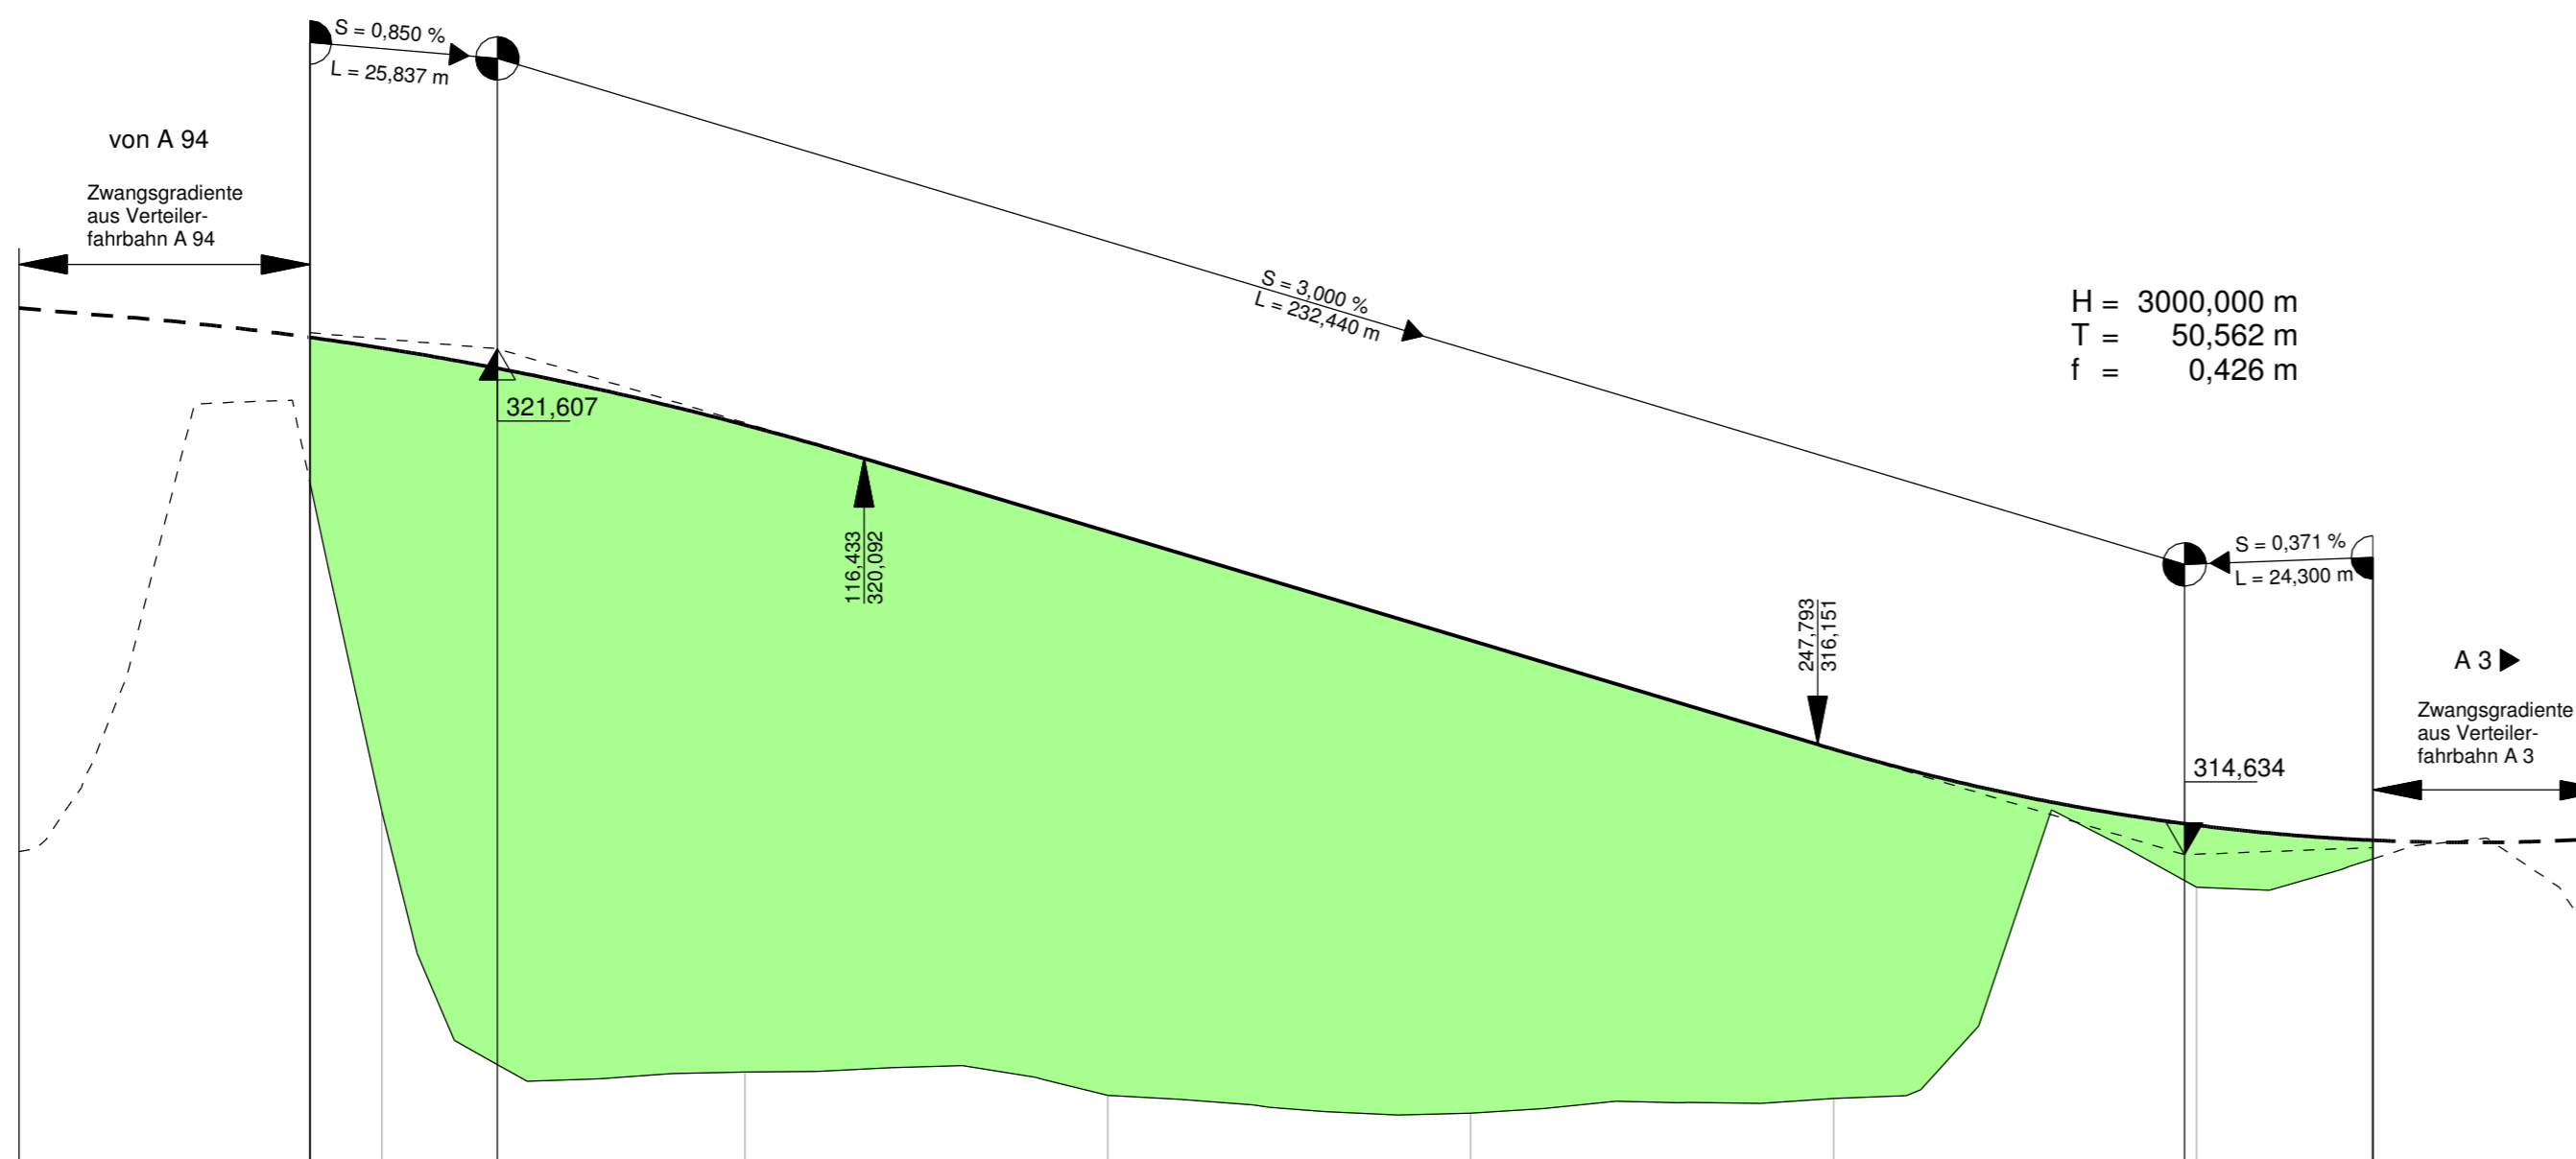

305,00 m ü. NN

Km	0+000	0+100	0+200	0+300
Gradiente		321,762 321,615 321,336	320,556 319,085	317,585 316,086
Gelände		319,76 315,23	311,64 311,31	311,07 311,27
Station	0,000	40,078 50,000 65,915	100,000 150,000	200,000 250,000
mHGW	310,3	310,2 310,2	310,2 310,2	310,3 310,4

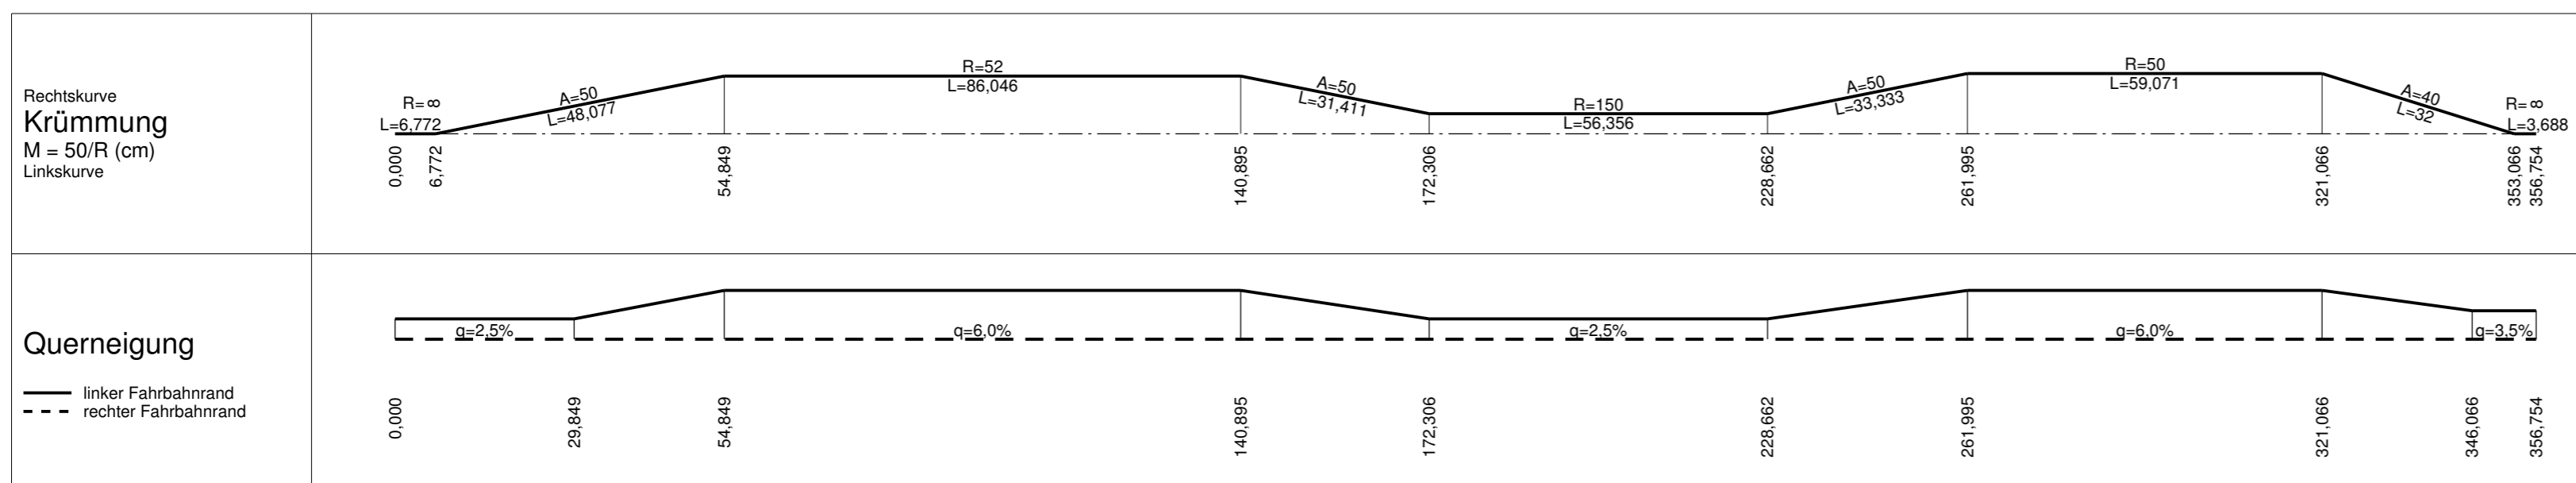

Zeichenerklärung

Die Steigungen sind 10-fach überhöht dargestellt!

Tangentenschnittpunkt mit Steigungsangaben
 Hoch- bzw. Tiefpunkt
 Gradiente
 bestehendes Gelände bestehende Fahrbahn

Damm
 Einschnitt
 Lärmschutzwall
 Irrigationsschutzwand
 mHGW
 mHGW = Grundwassergleichen 'Pöckinger Heide' + 1m bei Mittelwasserstand

Ist Bestandteil der 1. Teckurplanung vom 10.03.2016

Nr.	Art der Änderung	Datum	Name

Freistaat Bayern Autobahndirektion Südbayern <small>Seidestraße 7-11, 80335 München, Tel. 089/54552-0, Fax 089/54552-200, E-Mail: poststelle@abdb.bayern.de</small>		Unterlage 8 Blatt Nr. 34 Datum Zeichen
Planfeststellung A 94 München - Pocking (A 3) Neubau Kirchham - Pocking Bau-km 26+275 bis Bau-km 38+600	bearbeitet gezeichnet aufgestellt geprüft	Mai 12 Hirsch/Wachinger Referat 412 Dr. Wechsler Sachgebiet 41 Kamischke Abteilung 4 Mai 12 Peiker
Höhenplan Autobahnkreuz A 3 / A 94 Schleifenrampe Südost Maßstab 1 : 1000/100		Aufgestellt: München, 31.05.2012 Autobahndirektion Südbayern Lichtenwald, Präsident
Festgestellt gem. § 17 FStrG durch Beschluss vom 19.07.18 Nr. 32-4354-11-17/A.94 Regierung von Niederbayern Landshut, 19.07.18		gez. Dr. Forster Regierungsdirektorin
<small>Projekt: Geobasisdaten: © Bayerische Vermessungsverwaltung (Darstellung der Flurkarte als Eigentumsnachweis nicht geeignet). Plotdatum: 25.02.2016</small>		Datum: