
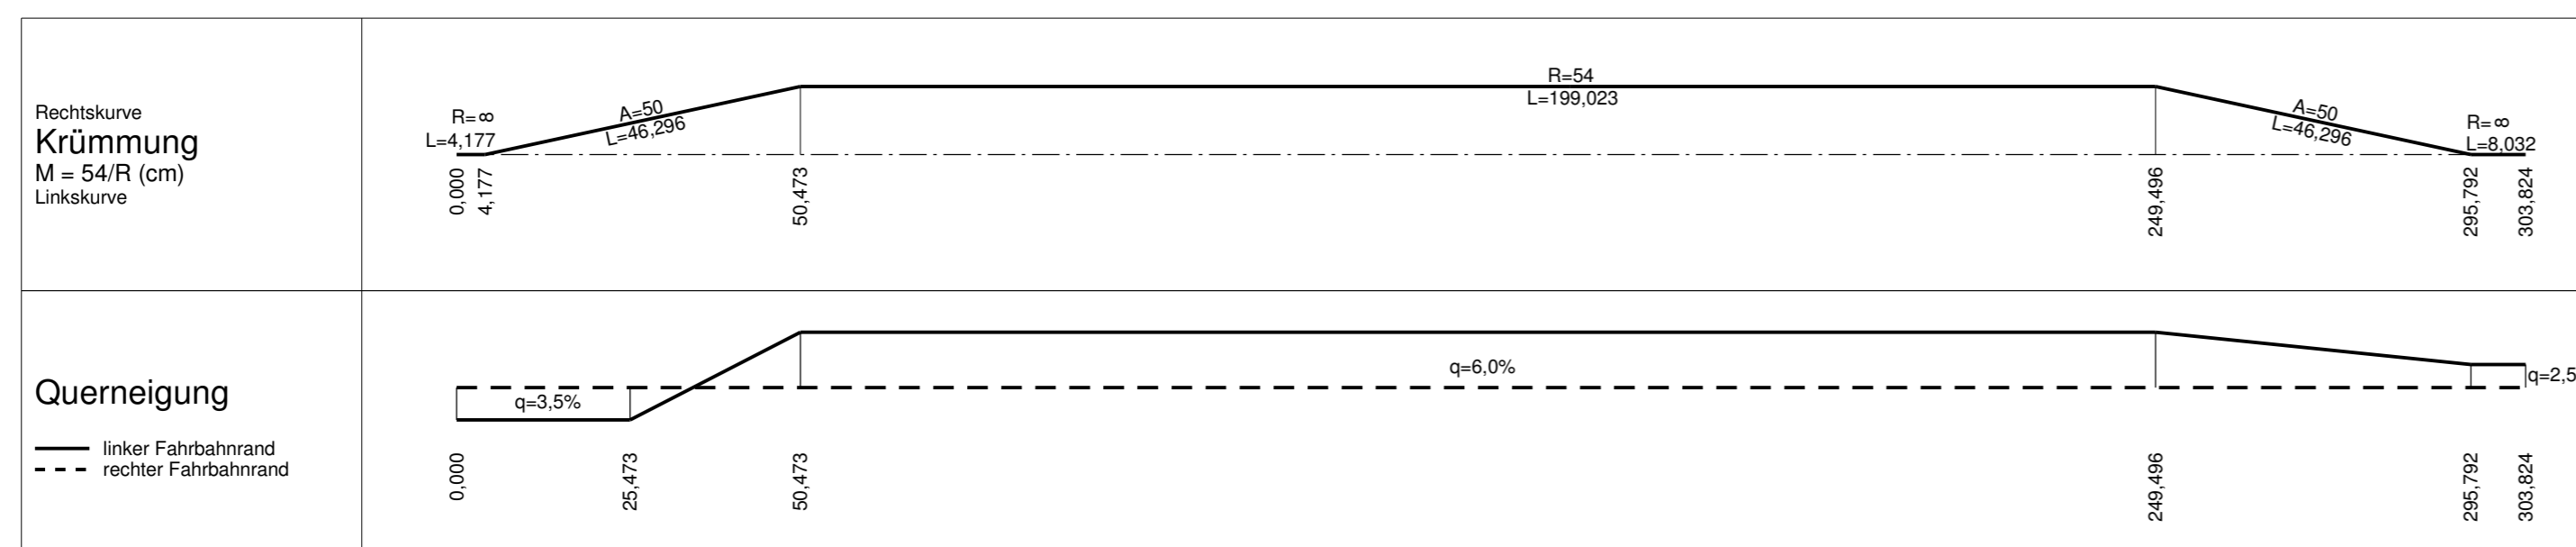


Autobahnkreuz A 3 / A 94 Schleifenrampe Südwest

H = -3500,000 m
T = 62,122 m
f = -0,551 m

Zeichenerklärung	
	Tangentenschnittpunkt mit Steigungsangaben Gradiente
	Hoch- bzw. Tiefpunkt
	Gradiente
	bestehendes Gelände bestehende Fahrbahn
	Damm
	Einschnitt
	Lärmschutzwall
	Irritationsschutzwand
	mHGW = Grundwassergleichen 'Pockinger Heide' + 1m bei Mittelwasserstand

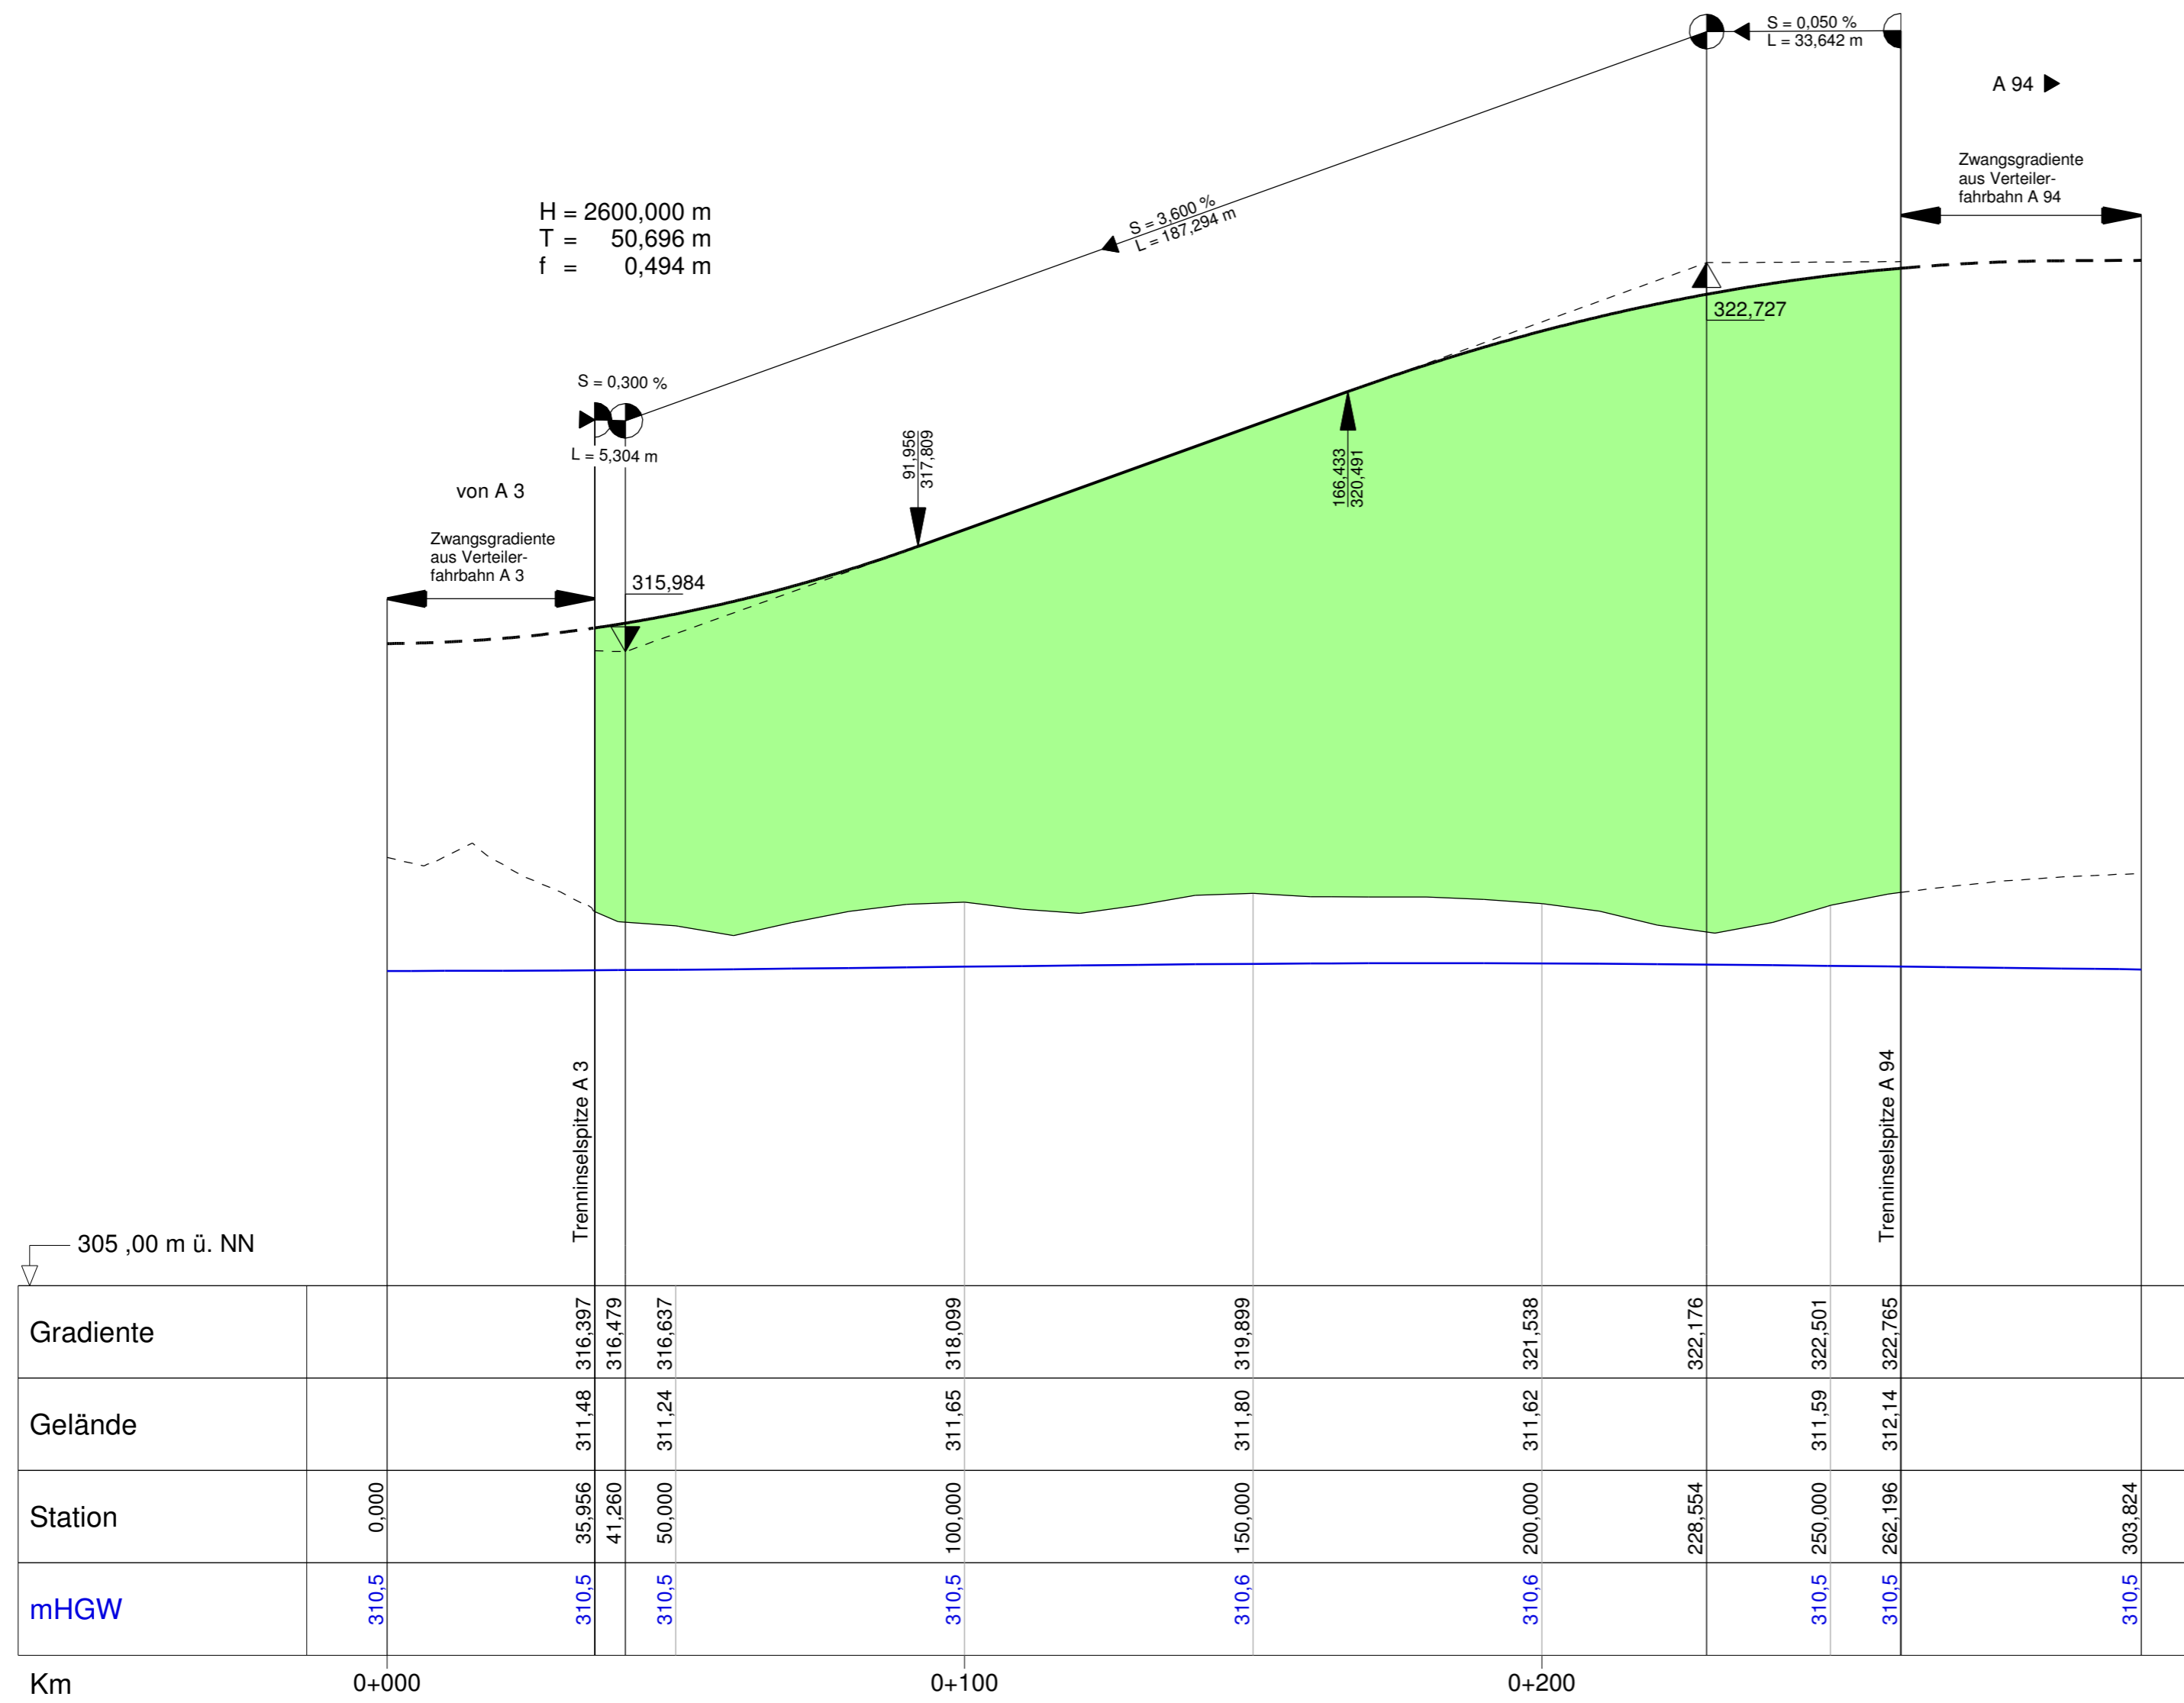

Ist Bestandteil der 1. Teckurplanung vom 10.03.2016

Nr.	Art der Änderung	Datum	Name

Freistaat Bayern Autobahndirektion Südbayern <small>Seidstraße 7-11, 80335 München, Tel. 089/54552-0, Fax 089/54552-200, E-Mail: poststelle@abdsb.bayern.de</small>			Unterlage 8 Blatt Nr. 35 Datum Zeichen
Planfeststellung A 94 München - Pocking (A 3) Neubau Kirchham - Pocking Bau-km 26+275 bis Bau-km 38+600	bearbeitet gezeichnet Mai 12 Hirsch/Wachinger	aufgestellt Referat 412 Sachgebiet 41 Mai 12 Dr. Wechsler Kamischke	geprüft Abteilung 4 Mai 12 Peiker
Höhenplan Autobahnkreuz A 3 / A 94 Schleifenrampe Südwest Maßstab 1 : 1000/100		Festgestellt gem. § 17 FStRG durch Beschluss vom <u>19.07.18</u> Nr. <u>32-4354-11-17/A.94</u> Regierung von Niederbayern Landshut, 19.07.18	
Aufgestellt: München, 31.05.2012 Autobahndirektion Südbayern Lichtenwald, Präsident		gez. Dr. Forster Regiergungsdirektorin	
Projekt: Geobasisdaten: © Bayerische Vermessungsverwaltung (Darstellung der Flurkarte als Eigentumsnachweis nicht geeignet) Ploidsaum: 25.02.2016		Date:	